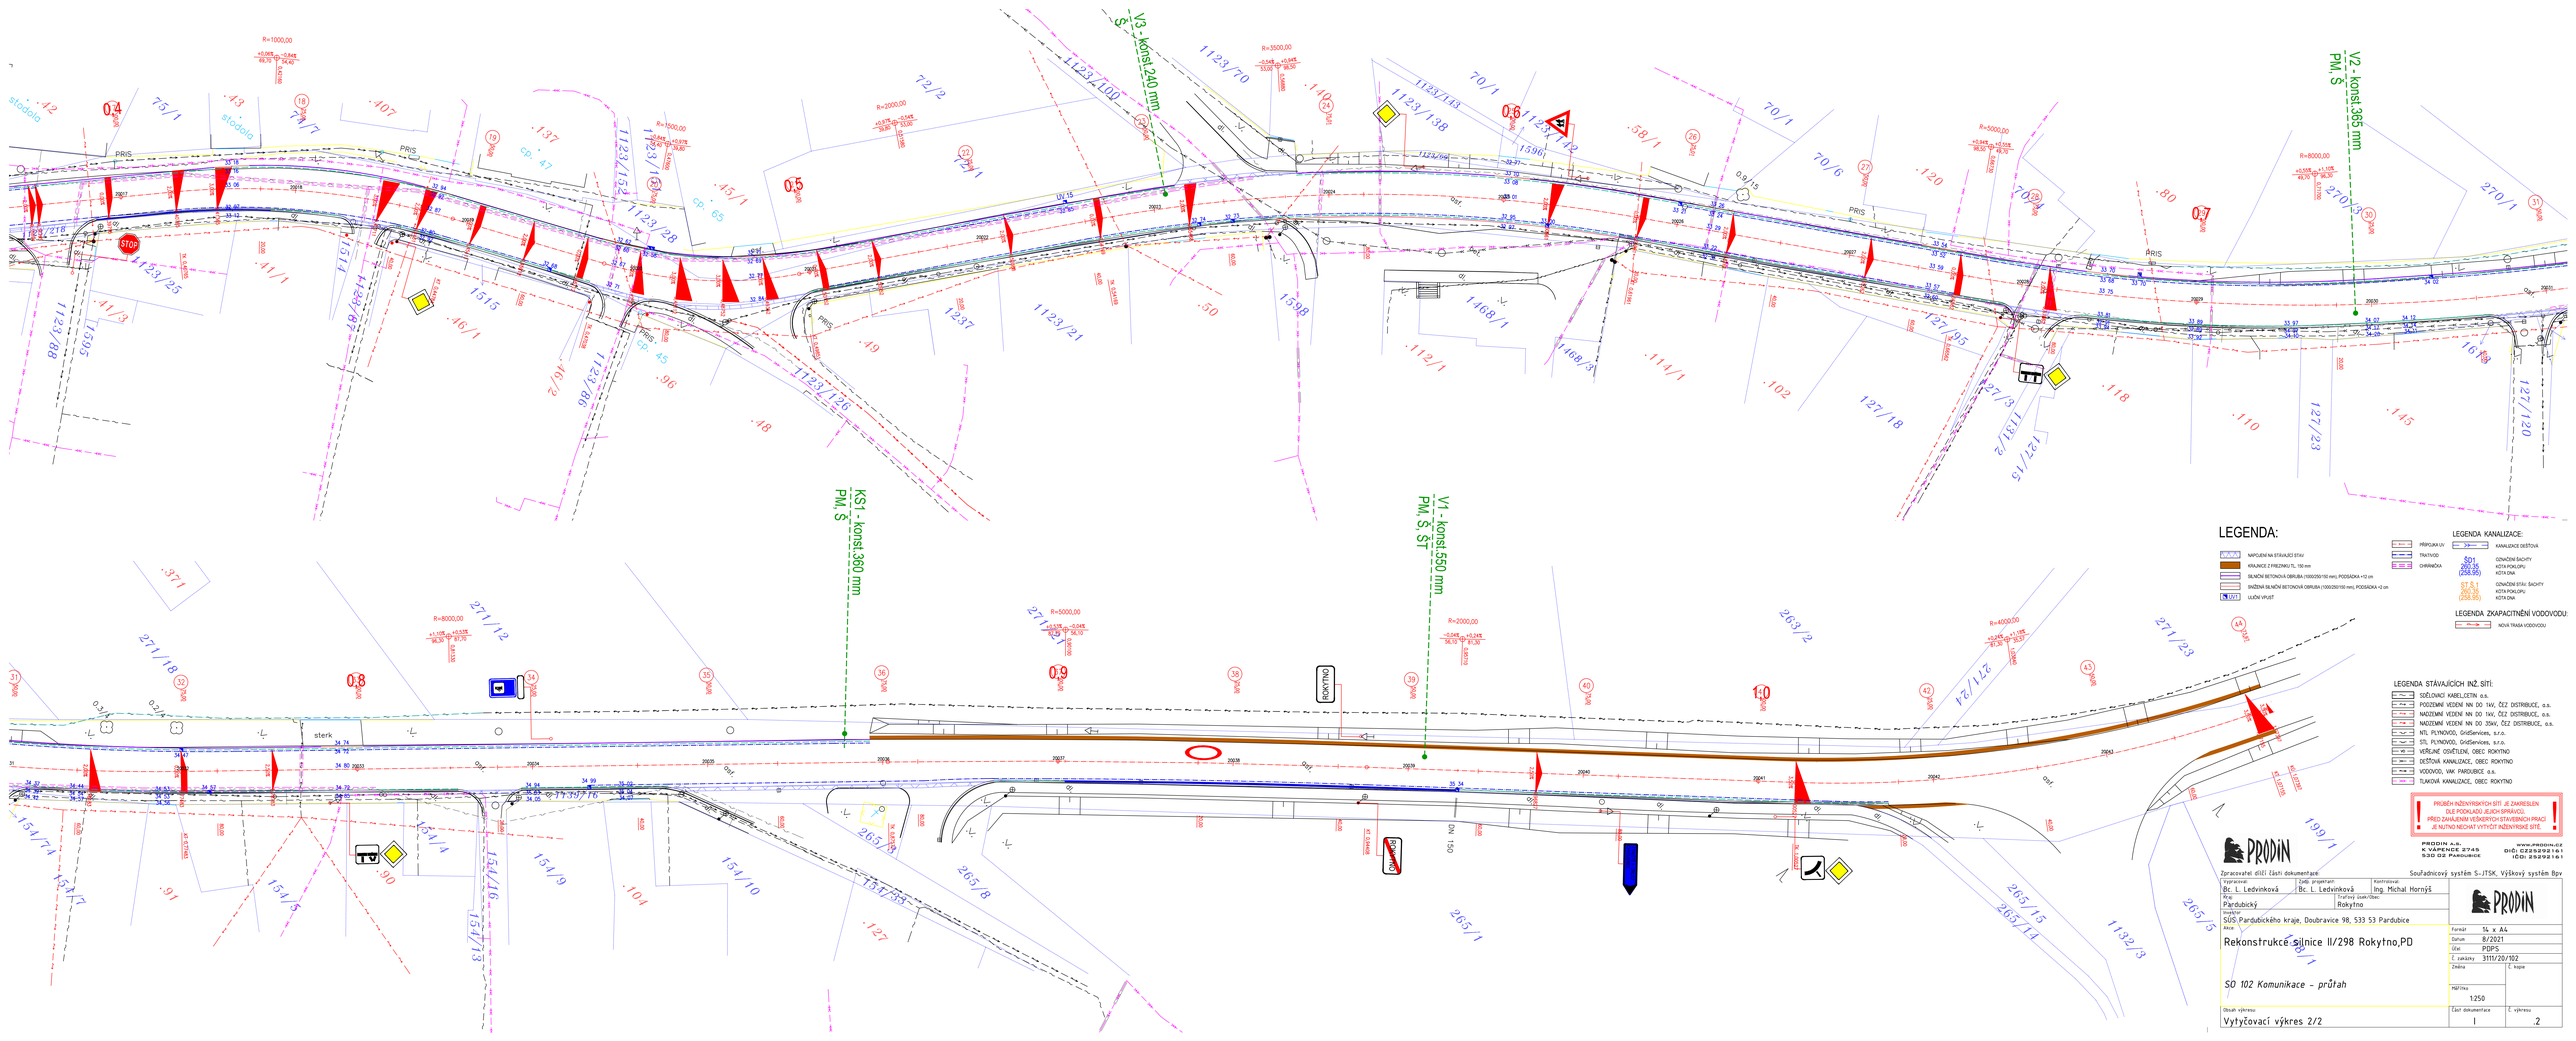
V3 - konst.240 mm
PM, S
V2 - konst.365 mm
PM, S
KS1 - konst.360 mm
PM, S
V1 - konst.550 mm
PM, S, ST
STOP
PŘÍS
sterk
ROKYTNO
DN 150
LEGENDA:
NAPOJENÍ NA STÁVAJÍCÍ STAV
KRAJNICE Z PŘEZRNOU TL. 150 mm
SILNIČNÍ BETONOVÁ OBRUBA (100/250/100 mm), PODSADKA +12 cm
ZAOBLENÁ SILNIČNÍ BETONOVÁ OBRUBA (100/250/100 mm), PODSADKA +2 cm
LOŽNÝ VPUST
PŘÍPOJKA UV
TRATIVOD
OHRANIČKA
LEGENDA KANLIZACE:
KANALIZACE DEŠŤOVÁ
OZNAČENÍ ŠACHTY
KÓTA POKLOPU
KÓTA DNA
OZNAČENÍ STÁV. ŠACHTY
KÓTA POKLOPU
KÓTA DNA
LEGENDA ZKAPACITNĚNÍ VODOVODU:
NOVÁ TRASA VODOVODU
LEGENDA STÁVAJÍCÍCH INŽ.SÍTÍ:
SDĚLOVACÍ KABEL,CETIN a.s.
PODZEMNÍ VEDENÍ NN DO 1kV, ČEZ DISTRIBUCE, a.s.
NADZEMNÍ VEDENÍ NN DO 1kV, ČEZ DISTRIBUCE, a.s.
NADZEMNÍ VEDENÍ NN DO 35kV, ČEZ DISTRIBUCE, a.s.
NTL PLYNOVOD, GridServices, s.r.o.
STL PLYNOVOD, GridServices, s.r.o.
VEŘEJNÉ OSVĚTLENÍ, OBEC ROKYTNO
DEŠŤOVÁ KANALIZACE, OBEC ROKYTNO
VODOVOD, VAK PARDUBICE a.s.
TLAKOVÁ KANALIZACE, OBEC ROKYTNO
PRŮBĚH INŽENÝRSKÝCH SÍTÍ JE ZAKRESLEN DLE PODKLADŮ JEJICH SPRÁVCŮ. PŘED ZAHÁJENÍM VEŠKERÝCH STAVEBNÍCH PRACÍ JE NUTNO NECHAT VYTÝČIT INŽENÝRSKÉ SÍTĚ.
PRODIN A.S.
K VÁPENCE 2745
530 02 PARDUBICE
WWW.PRODIN.CZ
DIČ: CZ25292161
IČO: 25292161
Zpracovatel dílčí části dokumentace: Souřadnicový systém S-JTSK, Výškový systém Bpv
Vypracoval: Bc. L. Ledvinková
Zodp. projektant: Bc. L. Ledvinková
Kontroloval: Ing. Michal Horný
Kraj: Pardubický
Trať/ev.úsek/Obec: Rokytno
Objednatel: SÚS Pardubického kraje, Doubravice 98, 533 53 Pardubice
Akce: Rekonstrukce silnice II/298 Rokytno,PD
SO 102 Komunikace - průtah
Obsah výkresu: Vytyčovací výkres 2/2
Formát: 14 x A4
Datum: 8/2021
Úkr: PDPS
Č. zakázky: 3111/20/102
Změna:
Č. kopie:
Měřítko: 1:250
Část dokumentace: I
Č. výkresu: 2