




VZOROVÝ PŘÍČNÝ ŘEZ - intravilán  
KM 0,175 00 (SO 101)

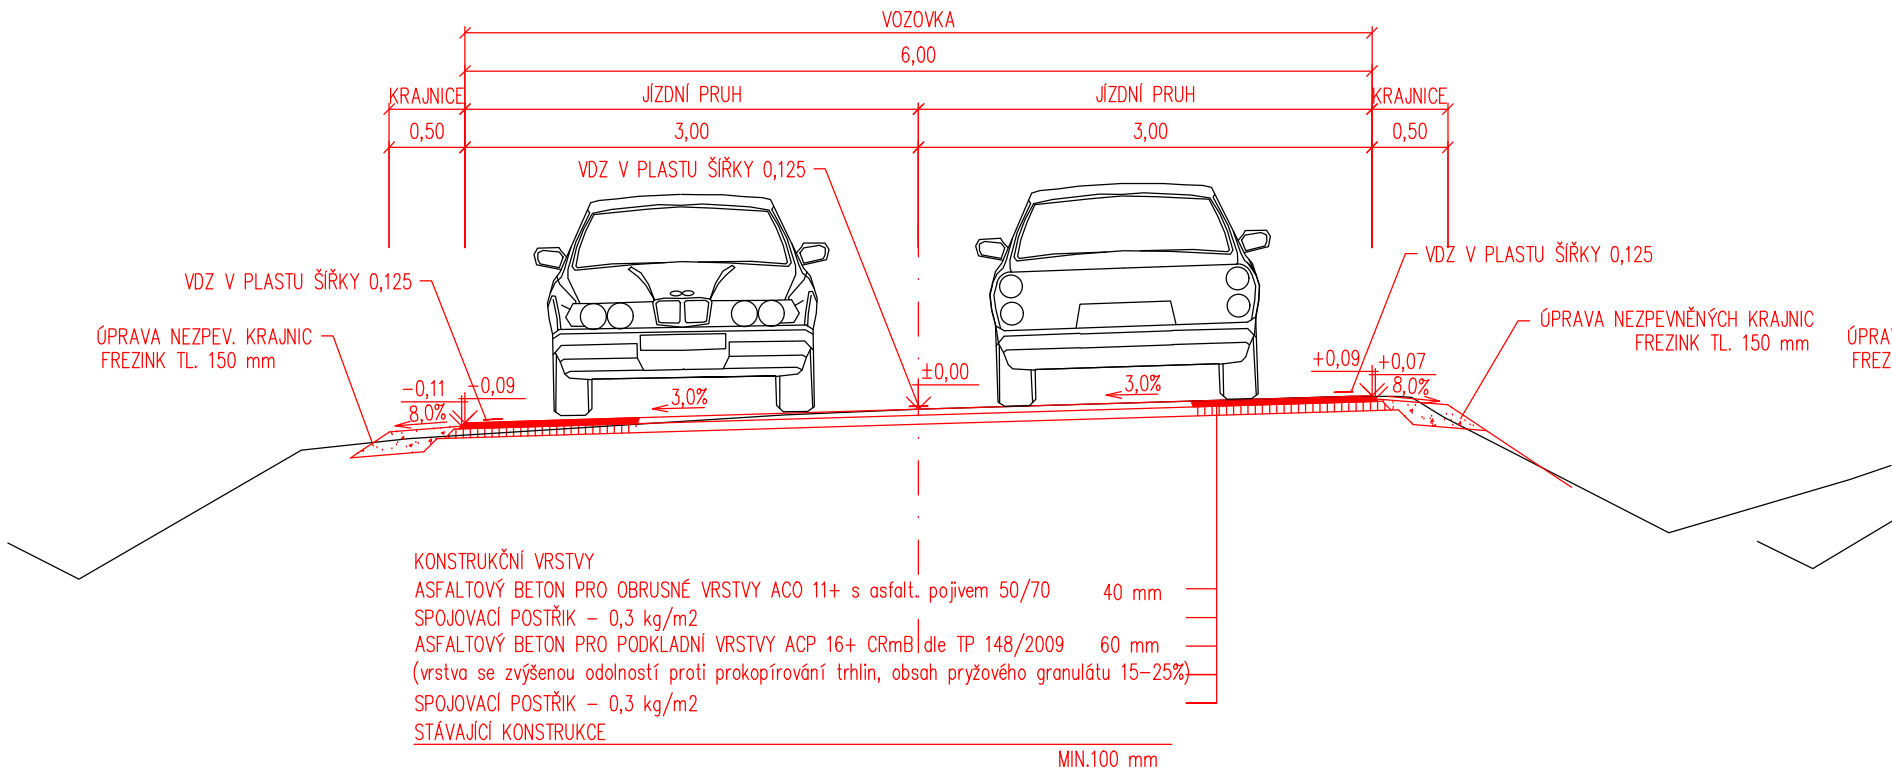

VZOROVÝ PŘÍČNÝ ŘEZ - intravilán  
KM 0,950 00 (SO 102)

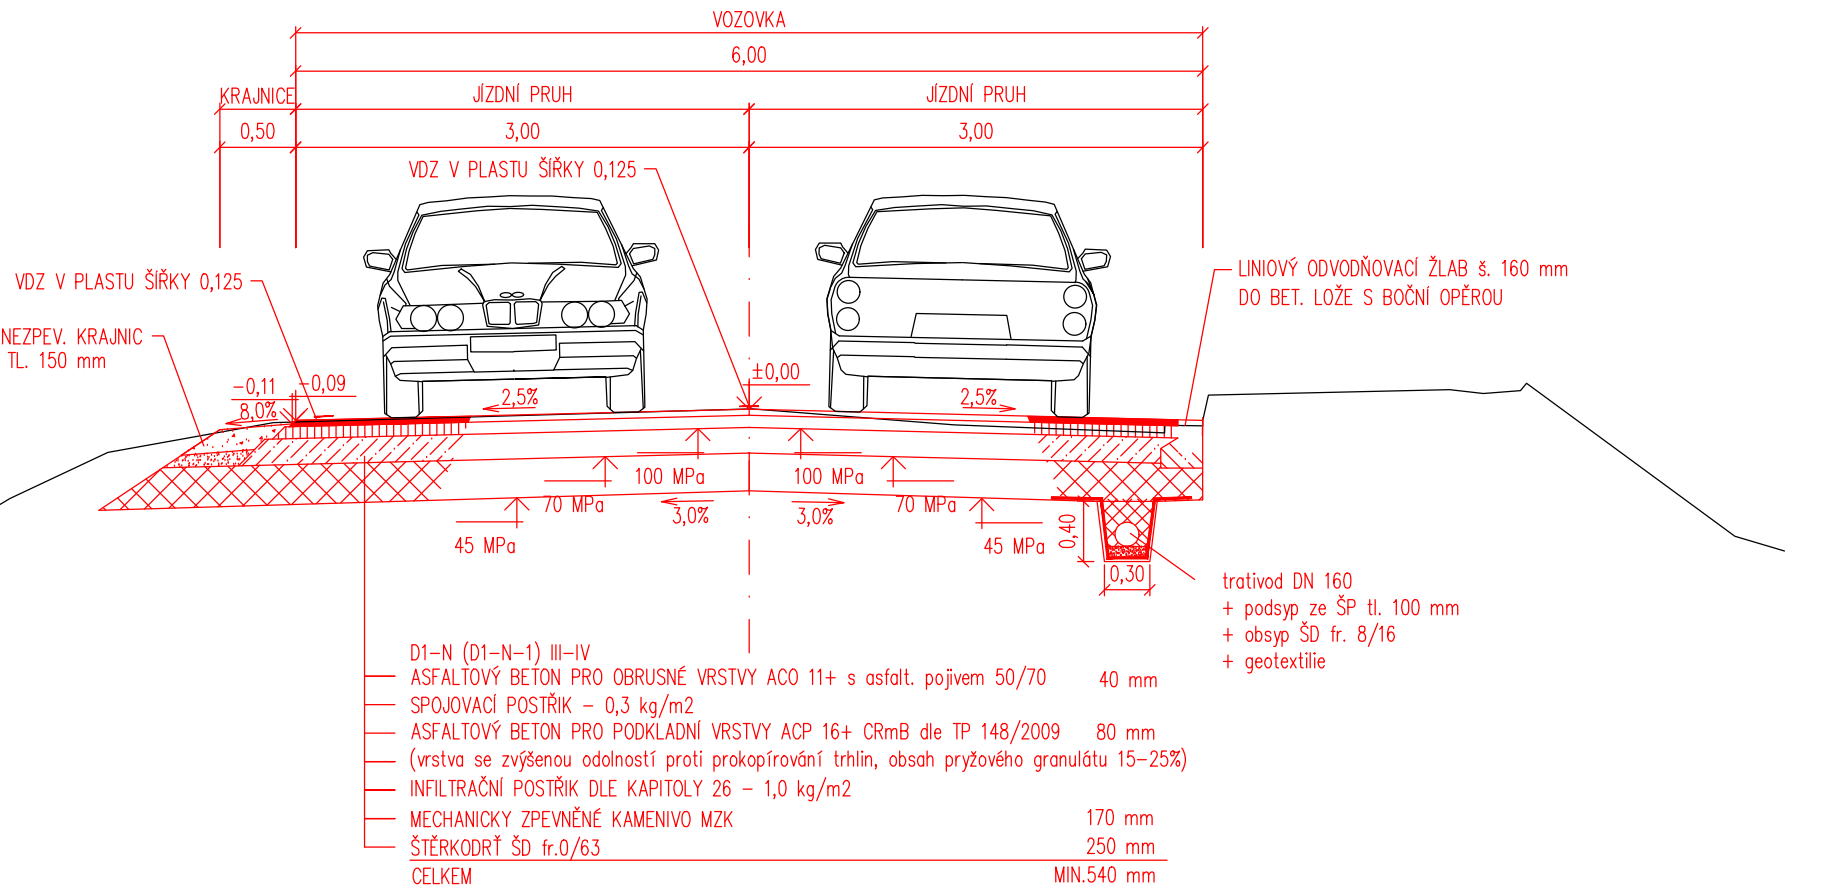

ŠIKMÉ ČELO SE ZEŠIKMENOU VTOKOVOU HRANOU  
OBLOŽENOU LOMOVÝM KAMENEM

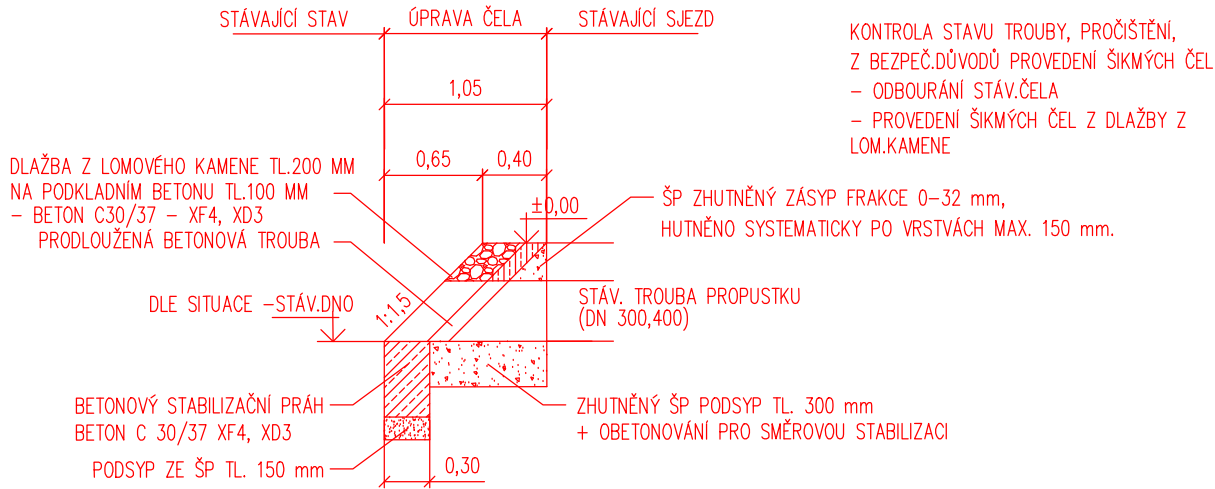


PRODIN A.S.  
K VÁPENCE 2745  
530 02 PARDUBICE

WWW.PRODIN.CZ  
DIČ: CZ25292161  
IČO: 25292161

Zpracovatel dílčí části dokumentace:

Souřadnicový systém S-JTSK, Výškový systém Bpv

Vypracoval: Bc. L. Ledvinková		Zodp. projektant: Bc. L. Ledvinková	Kontroloval: Ing. Michal Hornýš		
Kraj: Pardubický		Traťový úsek/Obec: Rokytno			
Investor SÚS Pardubického kraje, Doubravice 98, 533 53 Pardubice					
Akce:  Rekonstrukce silnice II/298 Rokytno, PD					
Obsah výkresu:  Vzorové příčné řezy				Formát 3 x A4	
				Datum 8/2021	
				Účel PDPS	
				Č. zakázky 3111/20/102	
		Měřítko  1:50		Č. kopie	
				Část dokumentace D.1.1.1	Č. výkresu  .4