



# VODOVODY A KANALIZACE PARDUBICE, a.s.

Teplého 2014, 530 02 Pardubice, Česká republika

IČO:60108631; OR KS V HK oddíl B, vložka 999

NAŠE ZNAČKA: 189/18/Ba

VYŘIZUJE: Bartoníček

DATUM: 12.6.2018

ING. TOMÁŠ RAK

Truhlářská 264/22

Hradec Králové

503 41

**Věc: Výstavba chodníků podél II/298 v centrální části obce Rokytno, výstavba nového chodníku a místa pro přecházení – vyjádření k projektové dokumentaci pro územní řízení a stavební povolení**


Projekt řeší výstavbu nového chodníku a místa pro přecházení v obci Rokytno. Předmětná stavba je umístěna podél stávající silnice druhé třídy II/298 a místní komunikace v obci Rokytno.

V příloze Vám zasíláme situaci s orientačním zákresem stávajícího vodovodu. Kanalizace není v majetku VAK PCE a.s.


**K návrhu a realizaci máme následující připomínky:**

1. Před zahájením prací si požádejte středisko VAK PCE, a.s. o vytyčení trasy vodovodního potrubí.
2. Požadujeme dodržet min. ochranné pásmo vodovodu, které je vymezeno vodorovnou vzdáleností od vnějšího líce stěny potrubí nebo stoky na každou stranu do průměru 500 mm včetně 1,5 m a od průměru 500 mm 2,5 m. Používání mechanizace bude omezeno. Pro hutnění může být použit pouze statický válec, beranění nelze provádět. Umísťování konstrukcí (sloupy, základy apod.) a vysazování zeleně v ochranném pásmu bude omezeno a dohodne se způsob provedení a opatření.
3. Veškeré poklopy, které budou stavbou dotčeny, musí být na náklady investora osazeny do úrovně budoucí nivelety. Vodovodní šoupata a přípojky v nevyhovujícím stavu budou před rekonstrukcí nového chodníku vyměněny za nové (nutná časová koordinace).
4. Na hydranty, traťová šoupata nesmí být ukládán materiál z výkopu. Veškeré armatury a tvarovky musí být po celou dobu výstavby zabezpečeny proti poškození těžkými vozidly.
5. Během stavby nesmí dojít k omezení přístupu ani příjezdu k vodovodnímu rozvodu a zařízení, jejichž provozuschopnost nesmí být stavbou ohrožena. Stavební materiál nebude ukládán v okolí trasy vodovodu.

S pozdravem

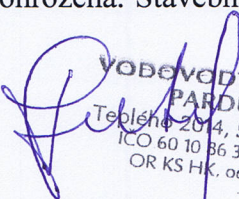  
VODOVODY A KANALIZACE  
PARDUBICE, a.s.  
Teplého 2014, 530 02 PARDUBICE  
IČO 60 10 86 31 DIČ CZ60108631  
OR KS HK, oddíl B, vložka 999  
27  
Bartoníček Tomáš  
vedoucí provozu Holice



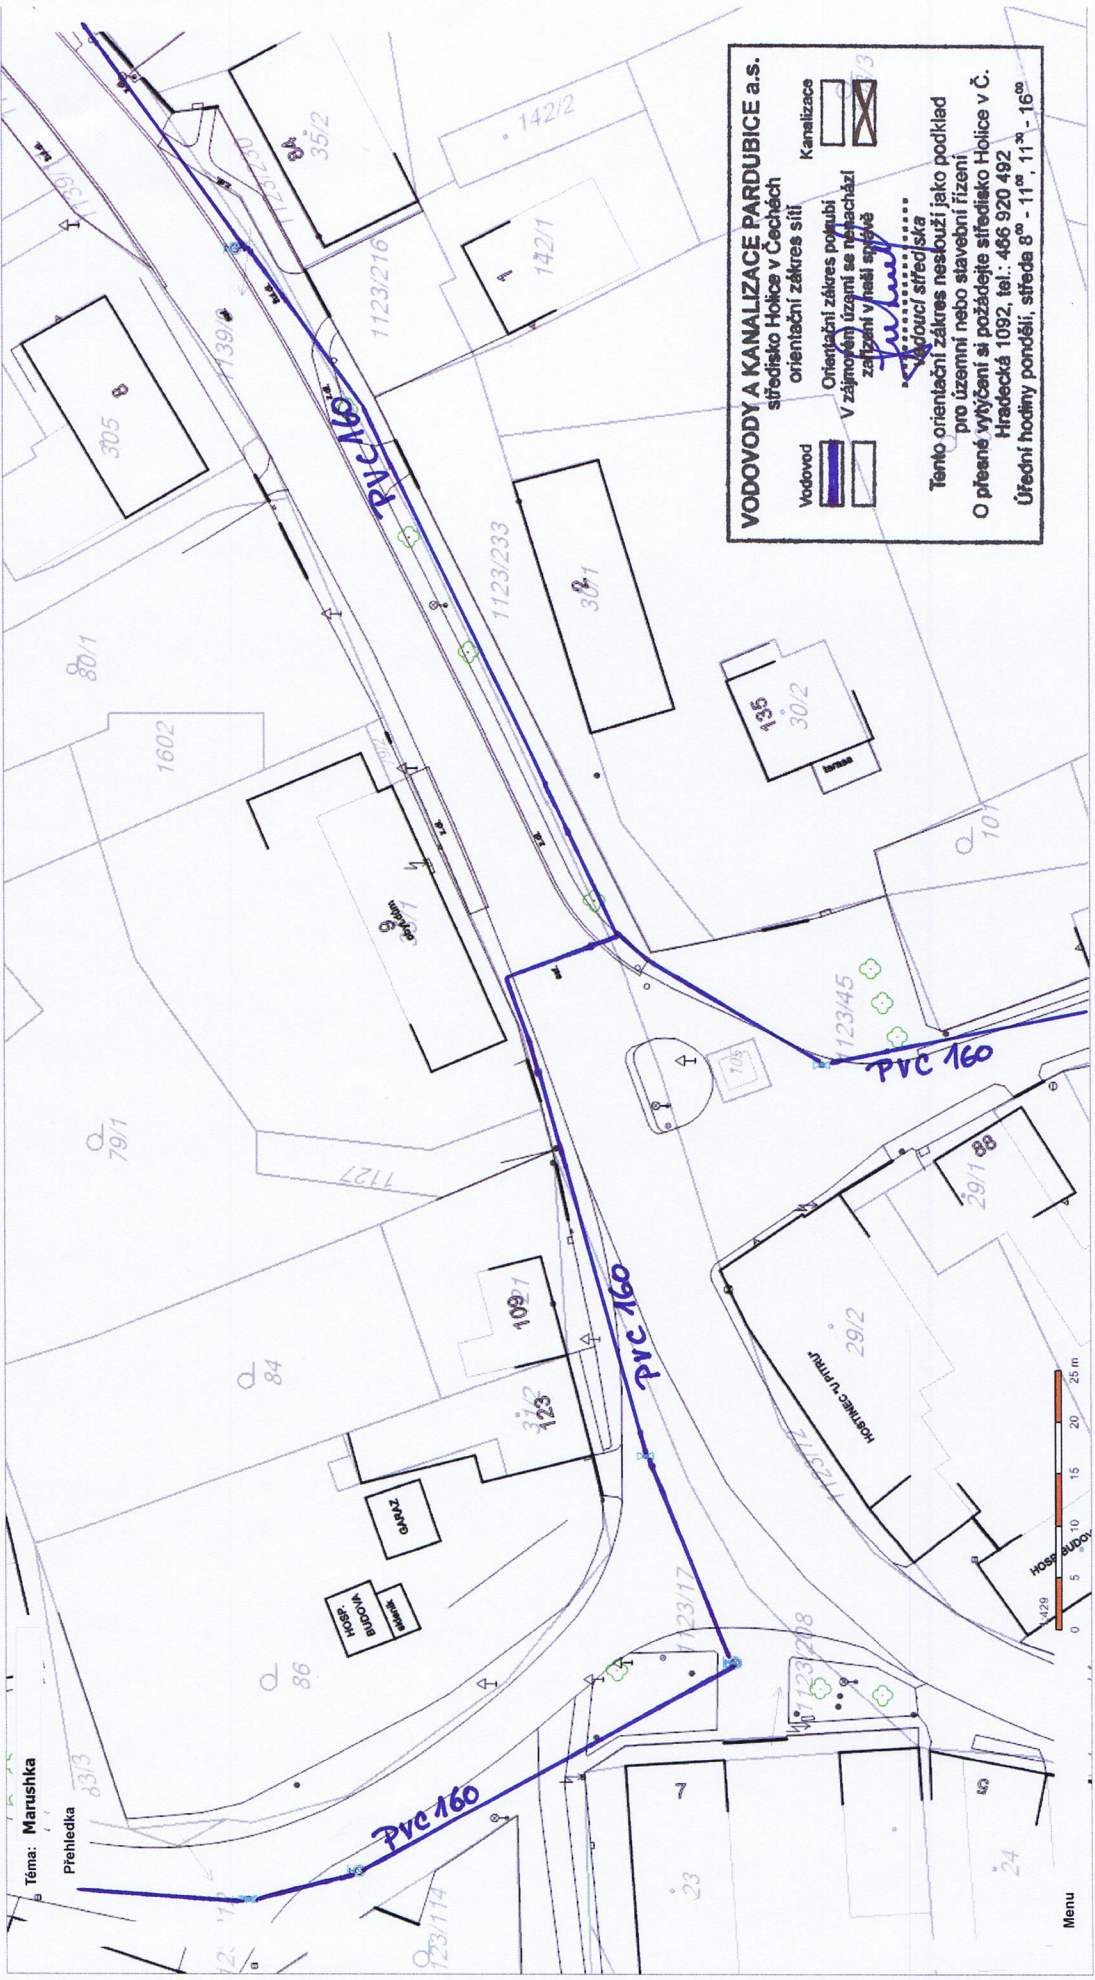

Plati pouze s vyjádřením  
VAK PARDUBICE a.s.

provoz Holice  
M. Holice  
dne: 23.6.2018