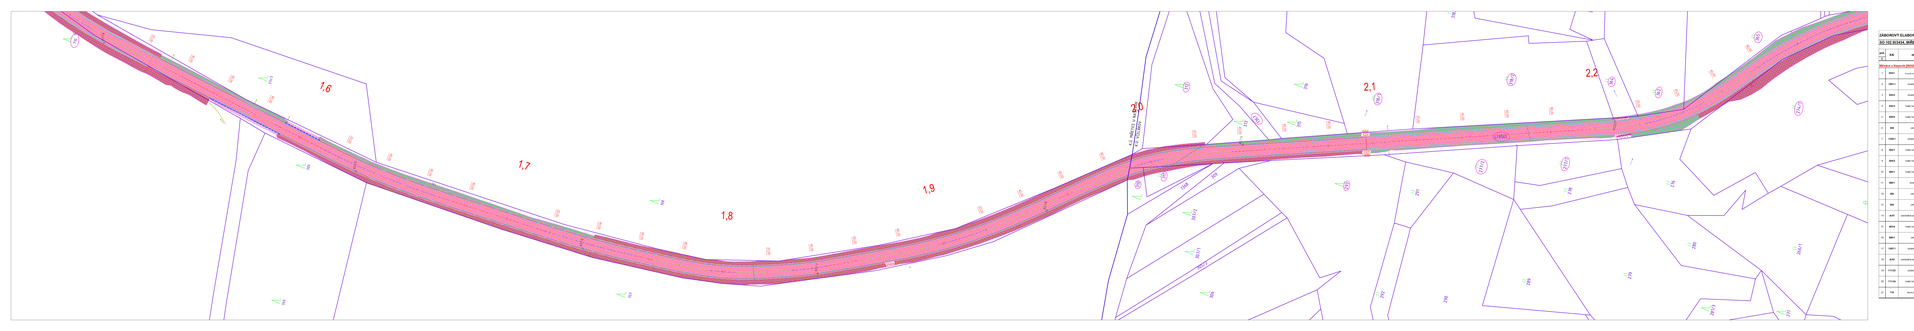

1,6
1,7
1,8
1,9
2,0
2,1
2,2

ZÁBOROVÝ ELABORÁT - "REKONSTRUKCE SILNICE III/3437 MIŘETICE - KŘIŽ. III/35522 VČELÁKOV"

SO 102 III/3434, MIŘETICE - KŘIŽ. III/35522

Seznam dotčených pozemků

pol. č.	KN	druh	výměra	LV	nacionále vlastníků	poznámka	trvalý zábor	dočasný zábor
Miřetice u Nasavrk [695921]								
1	**935/1**	trvalý travní porost	8285	137	Uchytil Petr, Čekov 16, 53955 Miřetice	ZPF	37 m2	
2	**1291/1**	ostatní plocha	43919	183	Pardubický kraj, Komenského náměstí 125, Pardubice - Staré Město, 53353 Pardubice	silnice	11637 m2	
3	**935/2**	ostatní plocha	367	137	Uchytil Petr, Čekov 16, 53955 Miřetice	ost. Komunikace	48 m2	
4	**935/3**	trvalý travní porost	1099	137	Uchytil Petr, Čekov 16, 53955 Miřetice	ZPF	24 m2	
5	**509/5**	trvalý travní porost	5634	760	Hromek Karel, Medlešice 75, 53831 Chrudim ;SJM Hromek Karel a Hromková Dagmar, Medlešice 75, 53831 Chrudim	ZPF	290 m2	
6	**505**	zahrada	772	760	Hromek Karel, Medlešice 75, 53831 Chrudim ;SJM Hromek Karel a Hromková Dagmar, Medlešice 75, 53831 Chrudim	ZPF	30 m2	
7	**1329/1**	ostatní plocha	962	10001	Obec Miřetice, č. p. 66, 53955 Miřetice	ost. Komunikace	28 m2	
8	**504/1**	trvalý travní porost	6444	760	Hromek Karel, Medlešice 75, 53831 Chrudim ;SJM Hromek Karel a Hromková Dagmar, Medlešice 75, 53831 Chrudim	ZPF	131 m2	
9	**504/2**	trvalý travní porost	10139	137	Uchytil Petr, Čekov 16, 53955 Miřetice	ZPF	7 m2	
10	**405/1**	trvalý travní porost	5415	143	Košina Ladislav, Čekov 11, 53825 Miřetice	ZPF	131 m2	
11	**488/1**	orná půda	1948	522	Dušek Zdeněk, Švihov 53, 53825 Miřetice ; Jeníček Petr, U Stadionu 718, Chrudim III, 53703 Chrudim ; Jílková Eva, Na Šancích 1177, Chrudim IV, 53705 Chrudim	ZPF	39 m2	
12	**565**	zahrada	753	771	Horák Michal, Na sypkém 89/7, Libeň, 18000 Praha 8	ZPF	1 m2	
13	**564**	zahrada	546	10	Růžička Vlastimil, Čekov 18, 53825 Miřetice ;Růžičková Zdeňka, Čekov 18, 53825 Miřetice	ZPF	8 m2	
14	**st.67**	zastavěná plocha a nádvoří	561	263	Erbrová Irena, Pod Vinicí 2840, Zelené Předměstí, 53002 Pardubice	ZPF	4 m2	
15	**493/4**	trvalý travní porost	13751	718	Zadrobílek Radek Bc., Nerudova 615/9, 50002 Hradec Králové	ZPF	36 m2	
16	**568/1**	zahrada	1016	434	Braun Josef, Družstevní 1270, 53901 Hlinsko	ZPF	18 m2	
17	**1387/1**	ostatní plocha	11349	183	Pardubický kraj, Komenského náměstí 125, Pardubice - Staré Město, 53353 Pardubice	silnice	0 m2	73 m2
18	**st.63**	zastavěná plocha a nádvoří	341	434	Braun Josef, Družstevní 1270, 53901 Hlinsko		1 m2	
19	**711/23**	ostatní plocha	55	10001	Obec Miřetice, č. p. 66, 53955 Miřetice	ost. Komunikace	29 m2	1 m2
20	**711/34**	trvalý travní porost	703	10001	Obec Miřetice, č. p. 66, 53955 Miřetice	ZPF	0 m2	7 m2
21	**710**	lesní pozemek	91398	10001	Obec Miřetice, č. p. 66, 53955 Miřetice	PUPFL	435 m2	

ZÁBOROVÝ ELABORÁT - "REKONSTRUKCE SILNICE III/3437 MIŘETICE - KŘIŽ. III/35522 VČELÁKOV"

SO 102 III/3434, MIŘETICE - KŘIŽ. III/35522

Seznam dotčených pozemků

pol. č.	KN	druh	výměra	LV	nacionále vlastníků	poznámka	trvalý zábor	dočasný zábor
Včelákov [777374]								
1	**311**	trvalý travní porost	209	282	Římskokatolická farnost Včelákov, Farská 41, 53821 Slatiňany	ZPF	51 m2	
2	**1356/1**	ostatní plocha	22056	217	Pardubický kraj, Komenského náměstí 125, Pardubice - Staré Město, 53353 Pardubice	silnice	9540 m2	
3	**310**	lesní pozemek	147	282	Římskokatolická farnost Včelákov, Farská 41, 53821 Slatiňany	PUPFL	30 m2	
4	**312**	lesní pozemek	1583	282	Římskokatolická farnost Včelákov, Farská 41, 53821 Slatiňany	PUPFL	14 m2	
5	**293**	lesní pozemek	3310	282	Římskokatolická farnost Včelákov, Farská 41, 53821 Slatiňany	PUPFL	1 m2	
6	**318/1**	trvalý travní porost	4589	282	Římskokatolická farnost Včelákov, Farská 41, 53821 Slatiňany	ZPF	3 m2	
7	**364**	trvalý travní porost	345	137	Teclová Pavla, K Pustinám 27, Staročernsko, 53002 Pardubice	ZPF	4 m2	
8	**362**	trvalý travní porost	3357	137	Teclová Pavla, K Pustinám 27, Staročernsko, 53002 Pardubice	ZPF	35 m2	
9	**365**	trvalý travní porost	3523	137	Teclová Pavla, K Pustinám 27, Staročernsko, 53002 Pardubice	ZPF	22 m2	
10	**274/1**	trvalý travní porost	5363	139	Rouha František, č. p. 5, 53957 Včelákov	ZPF	281 m2	
11	**370/1**	trvalý travní porost	7632	132	SJM Blažek Milan a Blažková Miroslava, č. p. 45, 53957 Včelákov	ZPF	116 m2	
12	**263/2**	trvalý travní porost	15088	482	Navrátilová Hana, Srní 78, 53901 Hlinsko	ZPF	76 m2	
13	**1383**	ostatní plocha	28387	217	Pardubický kraj, Komenského náměstí 125, Pardubice - Staré Město, 53353 Pardubice	silnice	205 m2	
14	**247**	trvalý travní porost	3723	580	Slanina Lukáš, Vrbětice 4, 53973 Tisovec	ZPF	178 m2	
15	**153/5**	orná půda	595	10001	Městys Včelákov, č. p. 81, 53957 Včelákov	ZPF	0 m2	18 m2
16	**237**	trvalý travní porost	284	132	SJM Blažek Milan a Blažková Miroslava, č. p. 45, 53957 Včelákov	ZPF	37 m2	
17	**1400**	ostatní plocha	16	10001	Městys Včelákov, č. p. 81, 53957 Včelákov	jiná plocha	4 m2	
18	**1369**	trvalý travní porost	838	10002	Státní pozemkový úřad, Husinecká 1024/11a, Žižkov, 13000 Praha 3	ZPF	5 m2	
19	**180**	trvalý travní porost	1144	10001	Městys Včelákov, č. p. 81, 53957 Včelákov	ZPF	4 m2	
20	**170**	trvalý travní porost	4165	10001	Městys Včelákov, č. p. 81, 53957 Včelákov	ZPF	88 m2	
21	**179**	trvalý travní porost	137	10001	Městys Včelákov, č. p. 81, 53957 Včelákov	ZPF	3 m2	

LEGENDA - NOVÝ STAV:

- VOZOVKA - ASFALTOVÝ BETON
- NEZPEVNĚNÁ KRAJNICE - FRÉZINK V TL. 150MM
- NAPOJENÍ MÍSTNÍCH KOMUNIKACÍ A SJEZDŮ - ASFALTOVÝ BETON
- NAPOJENÍ SJEZDŮ - FRÉZING
- ZELEŇ - OHUMUSOVÁNÍ, OSETÍ
- AUTOBUSOVÁ ZASTÁVKA (ZÁLIV) - ŽULOVÁ KOSTKA DROBNÁ K10
- SVAH NÁSYPU
- SILNIČNÍ PŘÍKOP
- KATASTR NEMOVITOSTÍ
- DOTČENÝ POZEMEK
- ROZHRANÍ PLOCH
- OSA KOMUNIKACE - PŘÍMÁ
- OSA KOMUNIKACE - PŘECHODNICE
- OSA KOMUNIKACE - OBLOUK
- SILNIČNÍ BETONOVÁ OBRUBA 150X250X1000 S PODSÁDKOU +10CM
- SILNIČNÍ BETONOVÁ OBRUBA NÁJEZDOVÁ 150X150X1000 S PODSÁDKOU +2CM/5CM
- SILNIČNÍ BETONOVÁ OBRUBA V MÍSTĚ NÁSTUPNÍ HRANY ZASTÁVKY 150X300X1000 S PODSÁDKOU +16CM
- BETONOVÁ PŘÍDLAŽBA Š.250MM BÍLÁ
- ŽULOVÁ DVOJLINKA Š.250MM Z KOSTKY DROBNÉ K10

- TRVALÝ ZÁBOR - SO 102
- DOČASNÝ ZÁBOR - SO 102

Generální projektant:

PRODIN A.S.
K VÁPENCE 2745
530 02 PARDUBICE

WWW.PRODIN.CZ
DIČ: CZ25292161
IČO: 25292161

Zpracovatel dílčí části dokumentace:

Souřadnicový systém S-JTSK, Výškový systém Bpv

Vypracoval: Bc. Martin Hudec	Zodp. projektant: Bc. Martin Hudec	Kontroloval: Ing. Michal Hornýš
Kraj: Pardubický	Traťový úsek/Obec: Miřetice - Včelákov	
Investor Správa a údržba silnic Pardubického kraje, Doubravice 98, 533 53 Pardubice		

Akce:

REKONSTRUKCE SILNICE III/3437

MIŘETICE - KŘIŽ. III/35522 VČELÁKOV

SO 102 III/3437, MIŘETICE - KŘIŽ. III/35522

Obsah výkresu:

KATASTRÁLNÍ SITUACE STAVBY - KM 1,500 00 - KM 2,250 00

Formát	9 A4 (1890x297mm)
Datum	01/2022
Účel	PDPS
Č. zakázky	3111-19-150
Změna	Č. kopie
Měřítko 1:500	
Část dokumentace D.	Č. výkresu 2.2.7.3