Podrobný podélný profil: SO 102 KM 0,500 00 - KM 3,134 58 - ČÁST 1 M 1:500/50
Rozsah: km 0,50000 - km 1,80000

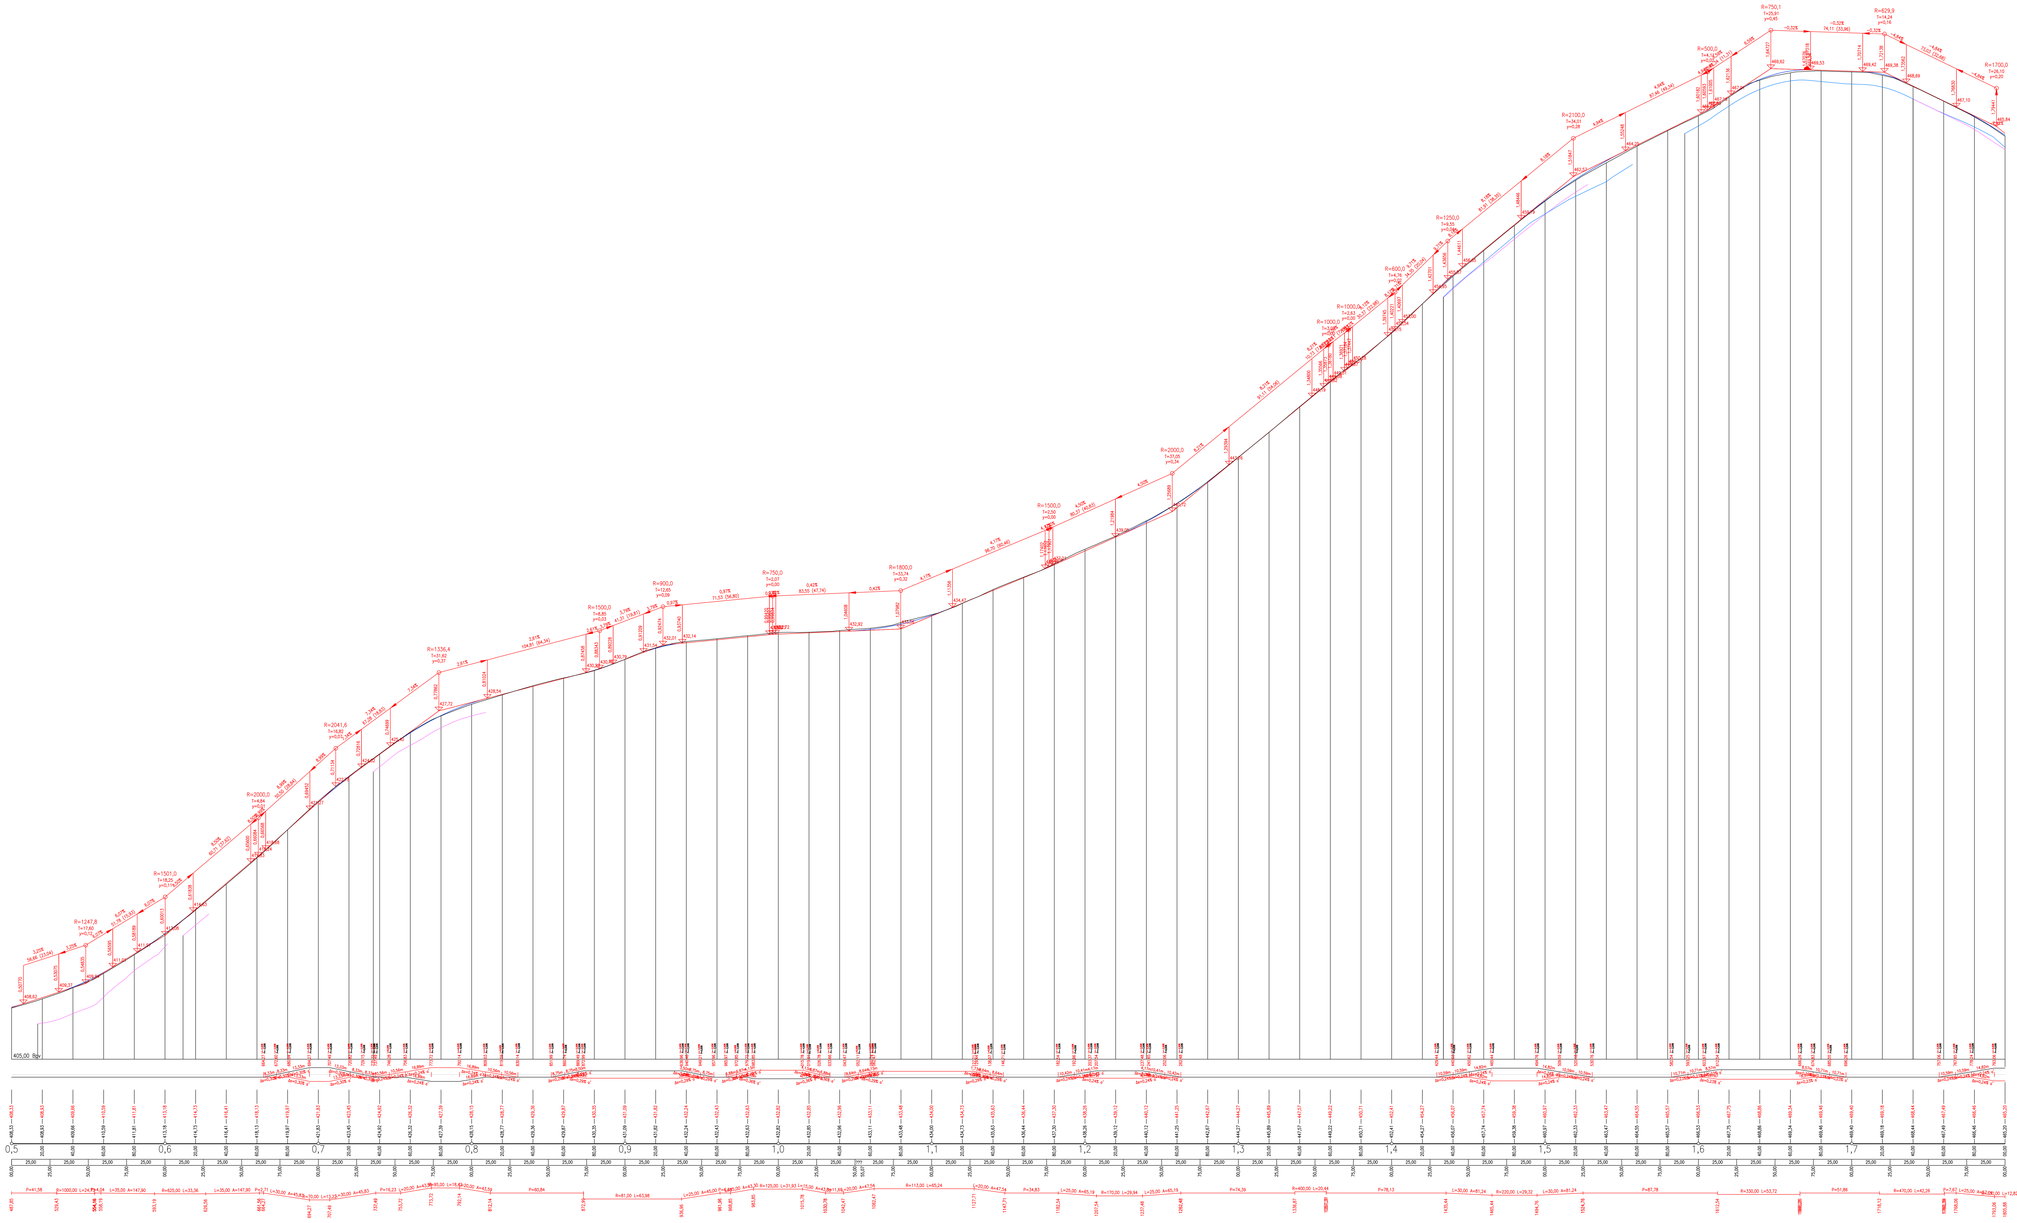

Generální projektant:

PRODIN

PRODIN A.S.
K VAPENCE 2745
530 02 PARDUBICE

WWW.PRODIN.CZ
DIČ: CZ25292161
IČO: 25292161

Zpracovatel části dokumentace:

Vypracoval:	Podp. projektant:	Kontroloval:
Bc. Martin Hudec	Bc. Martin Hudec	Ing. Michal Hornýš

Kraj:	Vypracováno dne:
Pardubický	Mířetice - Včelákov

Správa a údržba silnic Pardubického kraje, Doubravice 98, 533 53 Pardubice

Akce:

REKONSTRUKCE SILNICE III/34337

MIŘETICE - KŘIŽ. III/35522 VČELÁKOV

SO 102 III/34337, MIŘETICE - KŘIŽ. III/35522

Soupis výkresů:

PODÉLNÝ PROFIL - KM 0,500 00 - KM 1,800 00

Soubor: PDPS

Č. zakázky: 3111-19-150

Změna: Č. kopie:

Měřítko: 1:1000/100

Část dokumentace: D.

Č. výkresu: 2.2.2.1

Formát: 24, A4 (1680x891mm)

Datum: 01/2022