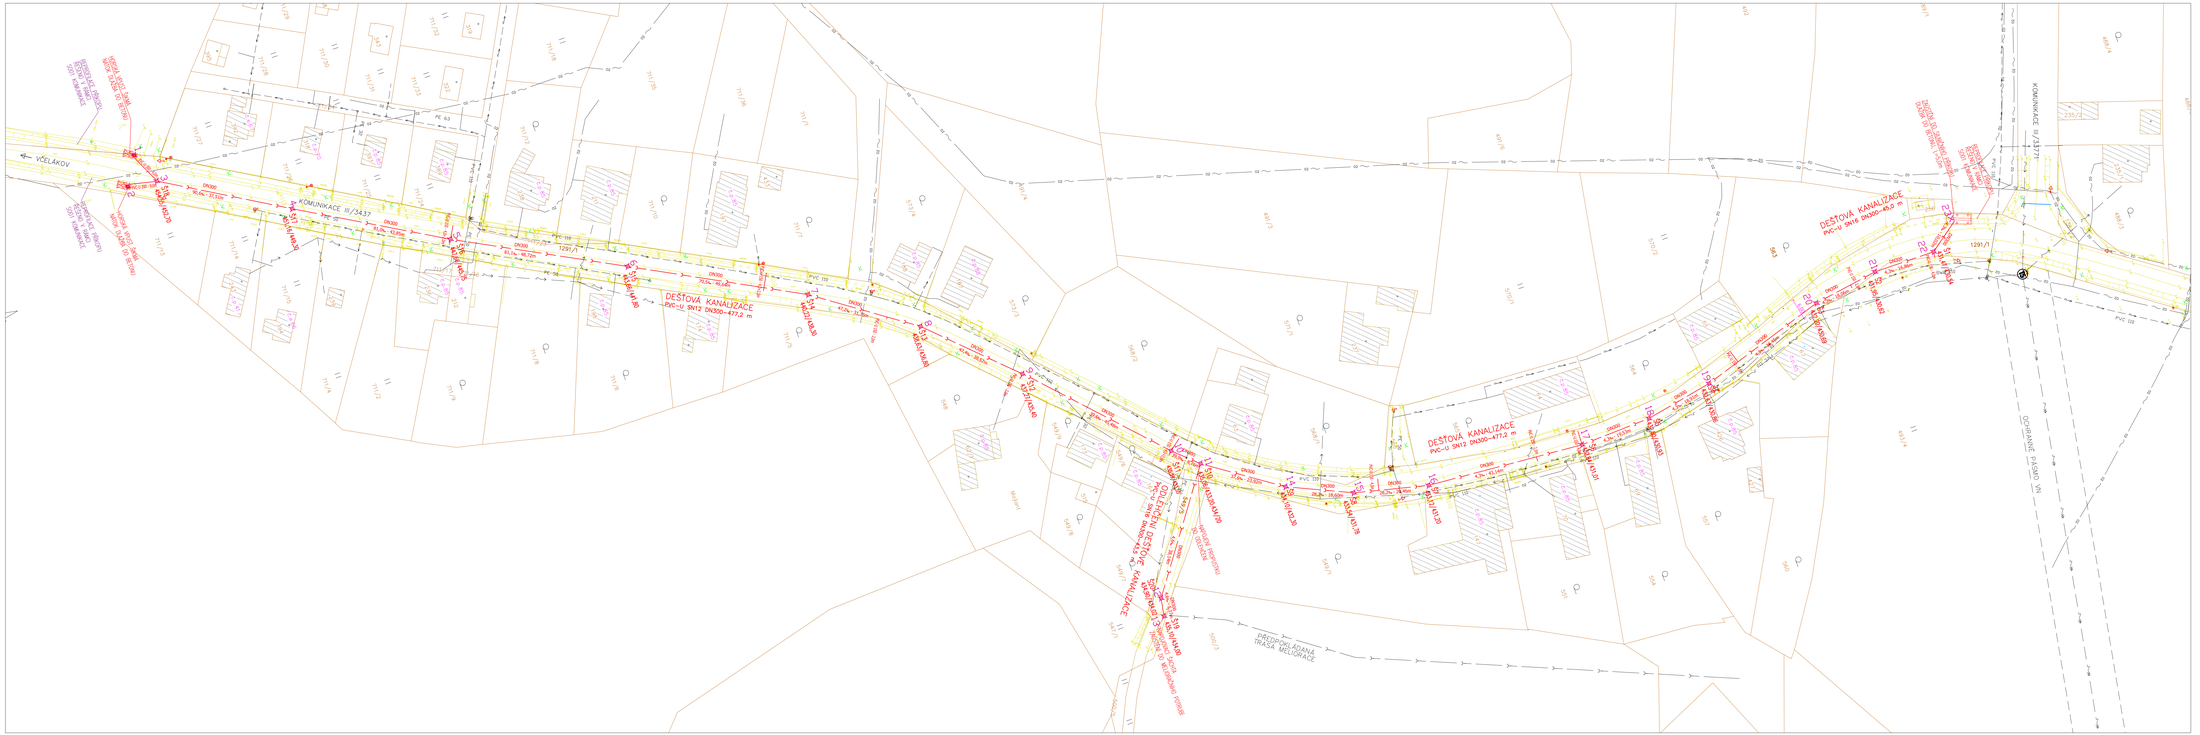
VČELÁKOV
KOMUNIKACE III/3437
DEŠŤOVÁ KANALIZACE
PVC-U SN12 DN300–477,2 m
DEŠŤOVÁ KANALIZACE
PVC-U SN12 DN300–80,0 m
DEŠŤOVÁ KANALIZACE
PVC-U SN12 DN300–477,2 m
ODVODNĚNÍ ÚSEKOVÉ KANALIZACE
ODVODNĚNÍ PROPUSTEM