


# ODLEHČOVACÍ ŠACHTA Š10

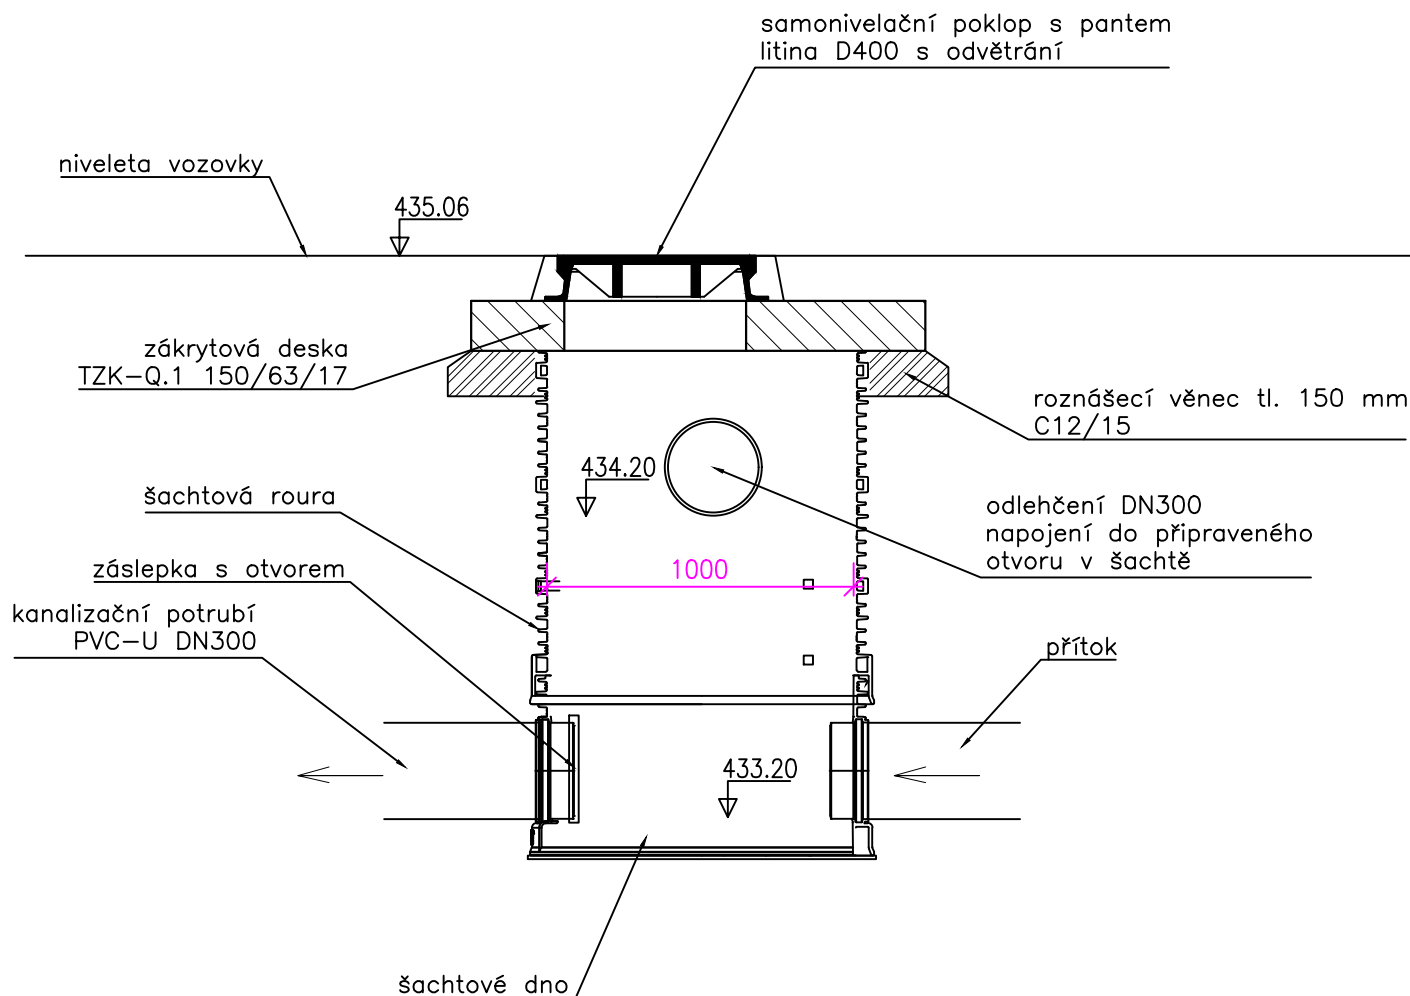

Mezi jednotlivé šachtové dílce bude vkládáno těsnění dle pokynů výrobce.  
Poklopy u šachet budou samonivelační litinové D400 s pantem a odvětrané.

Generální projektant:



**PRODIN A.S.**  
JIRÁSKOVA 169  
530 02 PARDUBICE

**WWW.PRODIN.CZ**  
DIČ: CZ25292161  
IČO: 25292161

zodpovědný projektant:  Ing. Tomáš Klikar	vypracoval:  Ing. Tomáš Klikar	paré:	Ing. Tomáš Klikar PROJEKCE VODOHOSPODÁŘSKÝCH STAVEB Úprkova 22/40, Hradec Králové 500 09 IČ: 73993743	
kraj: Pardubický	obec: Včelákov (k.ú. Včelákov)			
investor: Správa a údržba silnic Pardubického kraje, Doubravice 98; 533 53 Pardubice				
REKONSTRUKCE SILNICE III/3437 MÍŘETICE – KŘÍŽ. III/35522 VČELÁKOV SO 301 Dešťová kanalizace – Majlant			č.zak.	11/2020
			stupeň	DUR+DSP
			datum	červen 2020
			formát	A4
Výkres odlehčovací šachty Š10			měřítko:	číslo přílohy: D.3.2.6