

KATASTRY  
PARCELNÍ ČÍSLA  
DRUH POVRCHU  
VZDÁLENOSTI ŠACHET  
OZNAČENÍ ŠACHET  
SMĚROVÉ POMĚRY

PODÉLNÝ PROFIL ODLEHČENÍ  
MĚŘÍTKA 1:500/100

HLOUBKA VÝKOPU

KÓTA VÝKOPU



HLOUBKA DNA POTRUBÍ

KÓTA DNA POTRUBÍ

KÓTA PŮVODNÍHO TERÉNU

SROVNÁVACÍ ROVINA

STANIČENÍ [km/m]  
PROFIL[mm]–MATERIÁL–DÉLKA[m]  
SKLON[promile]–DÉLKA[m]  
ULOŽENÍ

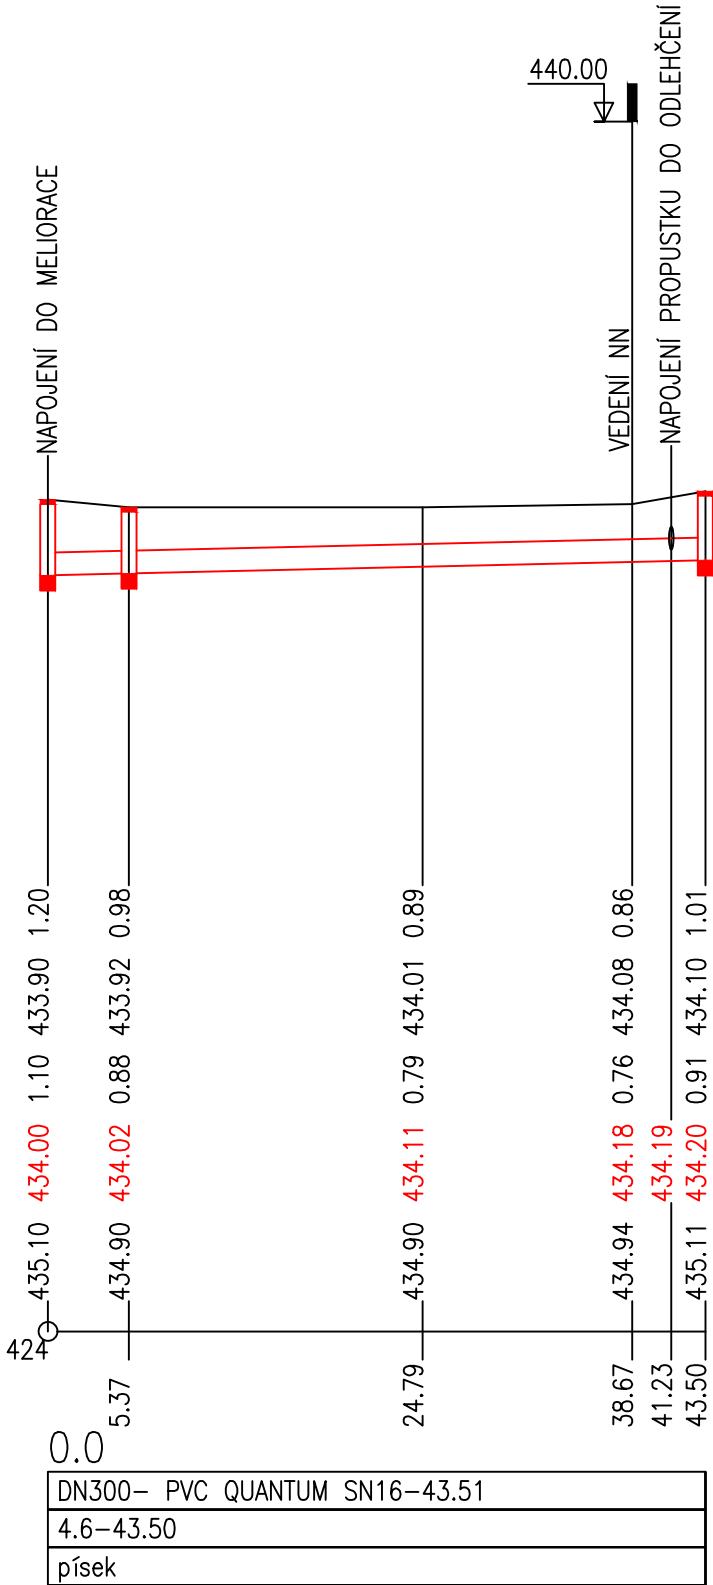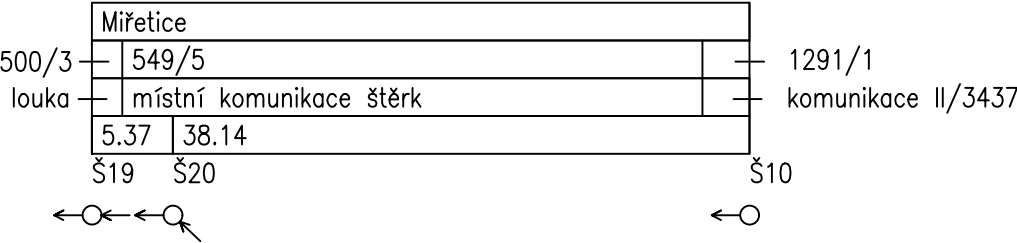

Generální projektant:



PRODIN A.S.  
JIRÁSKOVA 169  
530 02 PARDUBICE  
WWW.PRODIN.CZ  
DIČ: CZ25292161  
IČO: 25292161

zodpovědný projektant: Ing. Tomáš Klikar		vypracoval: Ing. Tomáš Klikar		paré:		Ing. Tomáš Klikar PROJEKCE VODOHOSPODÁŘSKÝCH STAVEB Úprkova 22/40, Hradec Králové 500 09 IČ: 73993743	
kraj: Pardubický		obec: Včelákov (k.ú. Včelákov)					
investor: Správa a údržba silnic Pardubického kraje, Doubravice 98; 533 53 Pardubice							
REKONSTRUKCE SILNICE III/3437 MÍŘETICE – KŘÍŽ. III/35522 VČELÁKOV SO 302 Rekonstrukce dešťové kanalizace – Včelákov						č.zak.	11/2020
						stupeň	DPS
						datum	leden 2022
						formát	A3
Podélný profil odlehčení						měřítko: 1:500/100	číslo přílohy: D.3.2.4