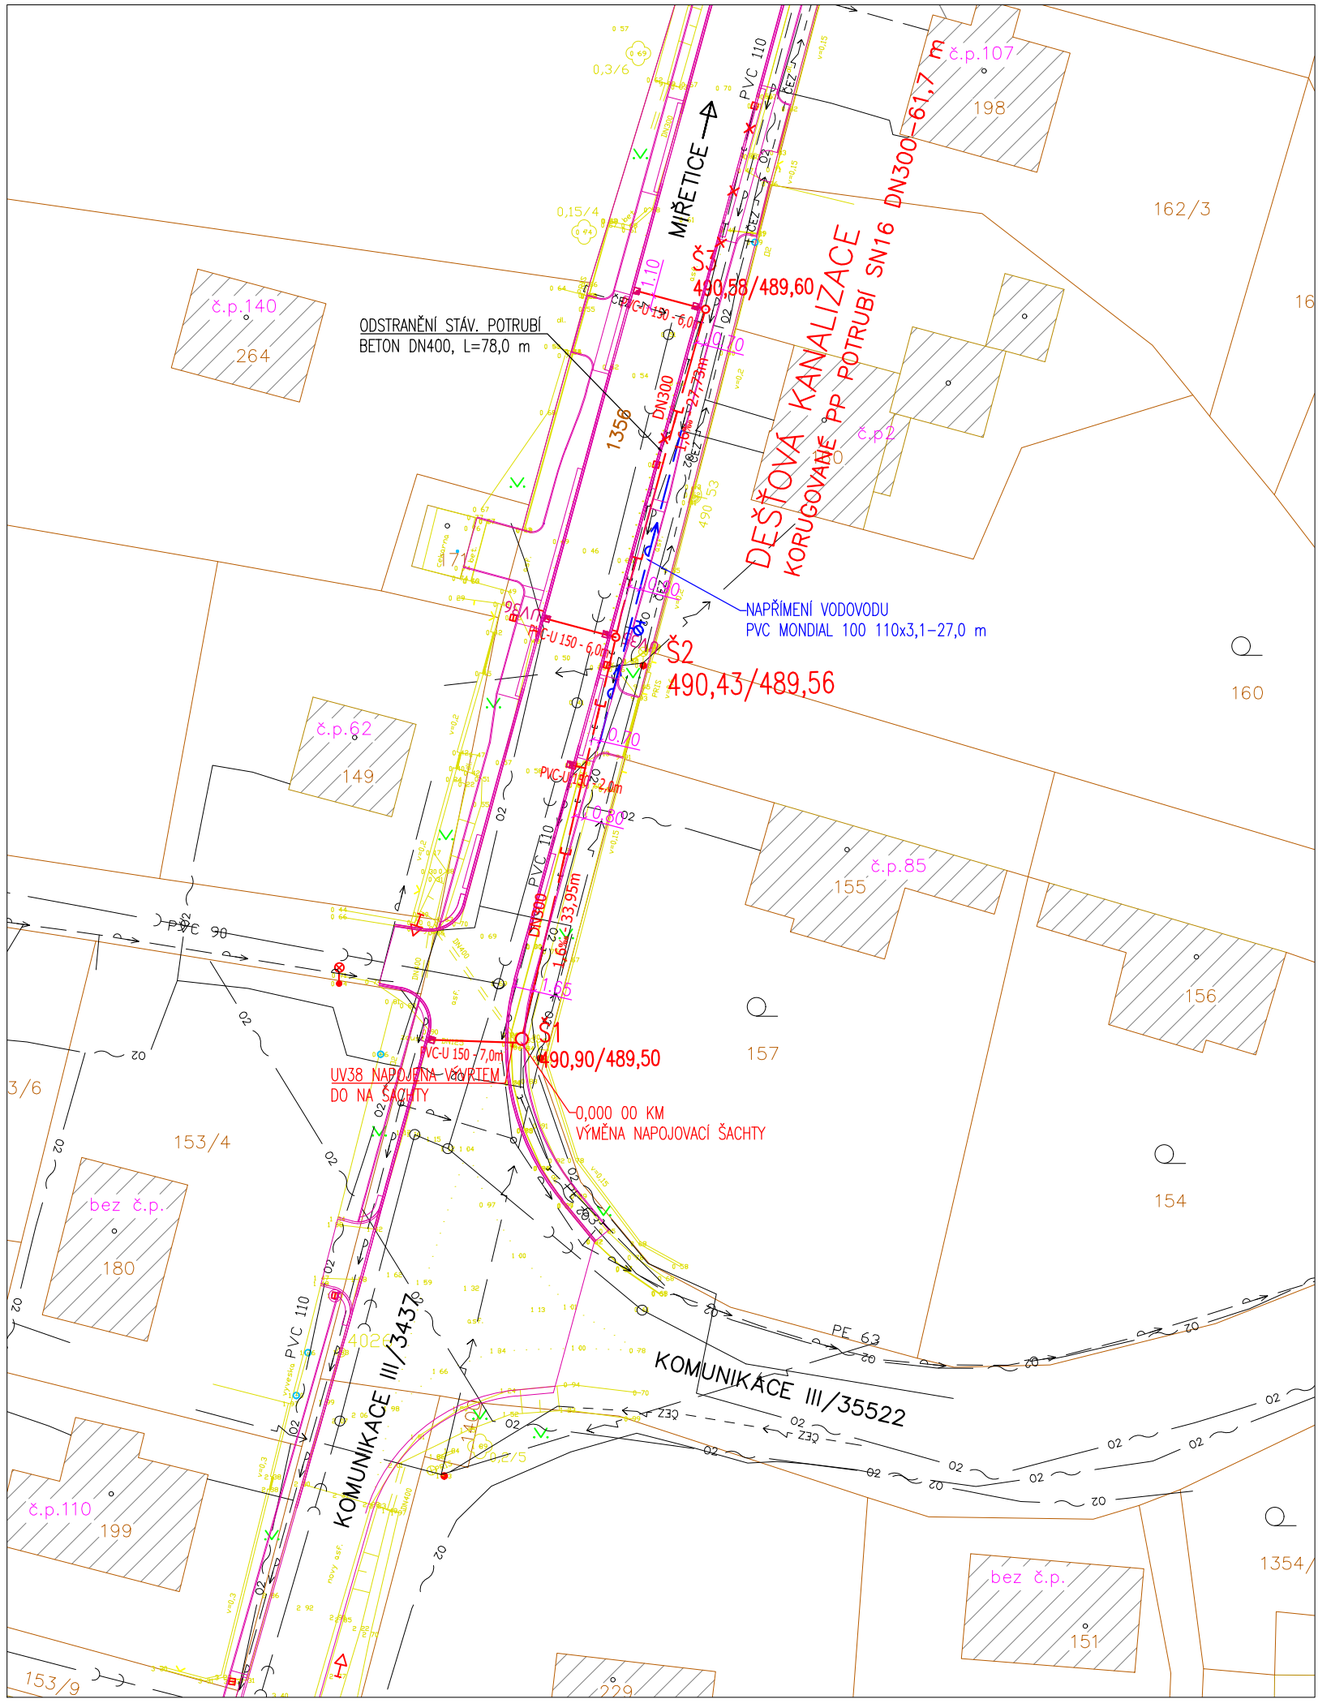

LEGENDA:

- geodetické zaměření
- hranice pozemkových parcel
- slučky
- č.p.159 — číslo popisné

stávající sítě:

- podzemní sdělovací vedení
- vodovod
- nadzemní vedení NN
- podzemní vedení NN
- splašková kanalizace
- dešťová kanalizace

navržené objekty:

SO 02 Dešťová kanalizace

- dešťová kanalizace
- kanalizační šachta
- vodovod

navržené objekty v rámci SO 102:

- silniční obruby/plochy (bez rozlišení)
- uliční vpusť

ZAKRESLENÍ INŽENÝRSKÝCH SÍTÍ JE POUZE ORIENTAČNÍ!
PŘED ZAHÁJENÍM STAVBY JE NUTNO PROVÉST JEJICH VYTÝČENÍ.

Generální projektant:

PRODIN A.S.
JIRÁSKOVA 169
530 02 PARDUBICE

WWW.PRODIN.CZ
DIČ: CZ25292161
IČO: 25292161

zodpovědný projektant: Ing. Tomáš Klikar	vypracoval: Ing. Tomáš Klikar	paré:
kraj: Pardubický	obec: Včelákov (k.ú. Včelákov)	
investor: Správa a údržba silnic Pardubického kraje, Doubravice 98; 533 53 Pardubice		

Ing. Tomáš Klikar
PROJEKCE VODOHOSPODÁŘSKÝCH STAVEB
Úprkova 22/40, Hradec Králové 500 09
IČ: 73993743

REKONSTRUKCE SILNICE III/3437 MIŘETICE – KŘIŽ. III/35522 VČELÁKOV

SO 302 Rekonstrukce dešťové kanalizace – Včelákov

Koordinační situační výkres

č.zak.	11/2020
stupeň	DPS
datum	leden 2022
formát	A3
měřítko:	1:500
číslo přílohy:	D.4.2.2