




KANALIZAČNÍ ŠACHTA DN1000 (Š1)

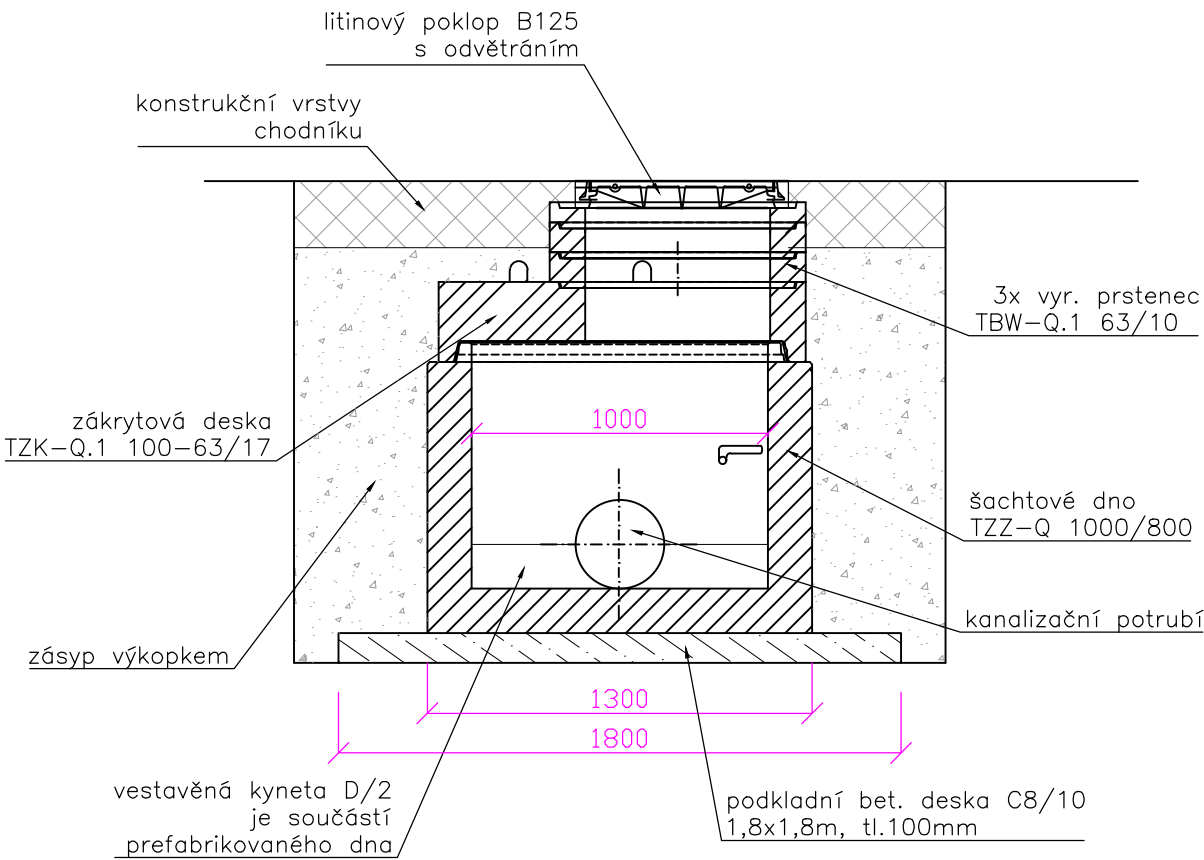

KANALIZAČNÍ ŠACHTA DN600 (Š2 a Š3)

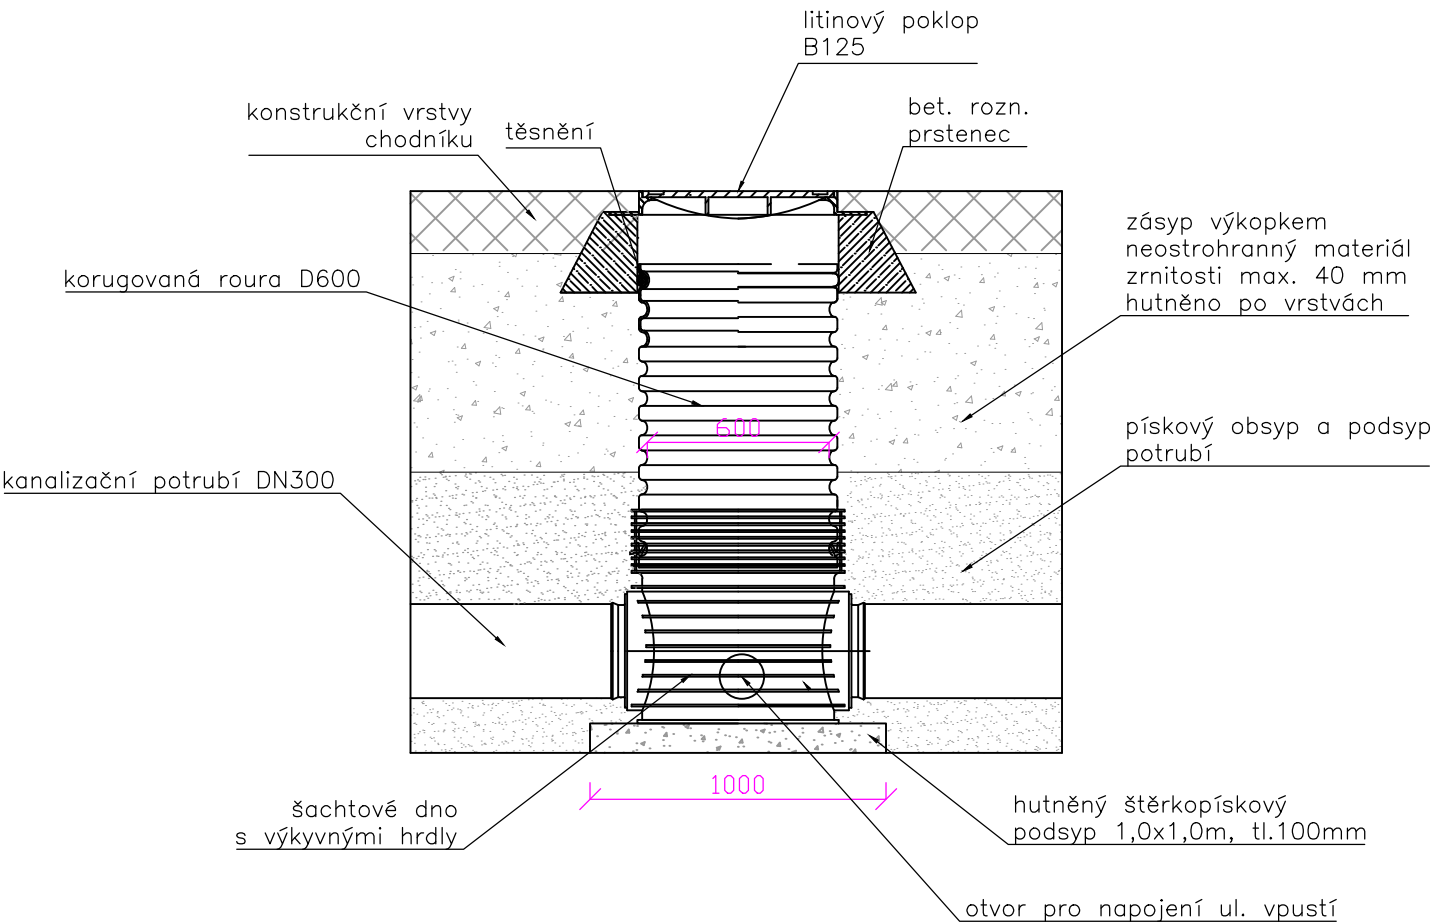

PŮDORYS DNA

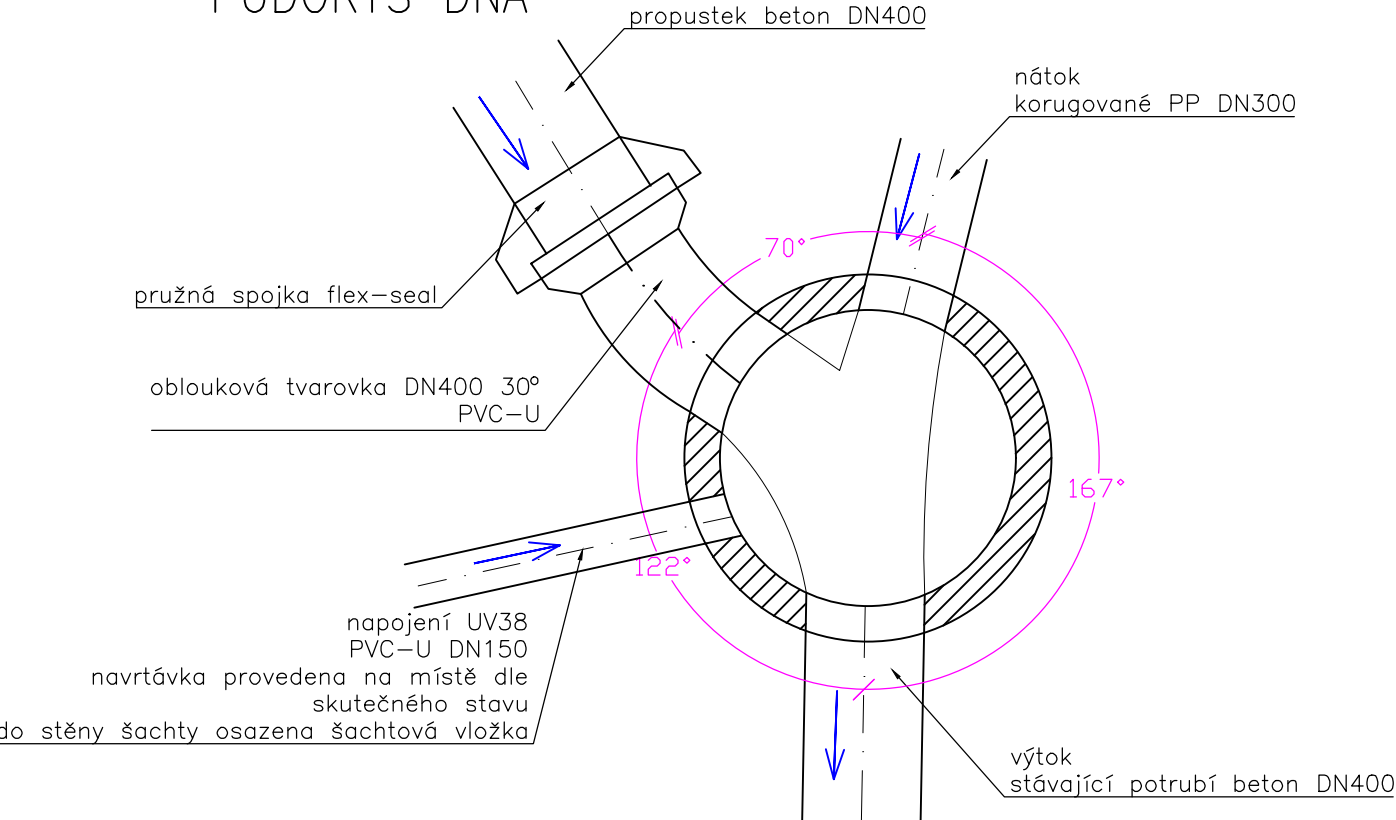

Pozn.:Mezi jednotlivé betonové dílce bude vkládáno elastomerové těsnění.

Generální projektant:



PRODIN A.S.
JIRÁSKOVA 169
530 02 PARDUBICE
WWW.PRODIN.CZ
DIČ: CZ25292161
IČO: 25292161

zodpovědný projektant: Ing. Tomáš Klikar		vypracoval: Ing. Tomáš Klikar		paré:		Ing. Tomáš Klikar PROJEKCE VODOHOSPODÁŘSKÝCH STAVEB Úprkova 22/40, Hradec Králové 500 09 IČ: 73993743		
kraj: Pardubický		obec: Včelákov (k.ú. Včelákov)						
investor: Správa a údržba silnic Pardubického kraje, Doubravice 98; 533 53 Pardubice								
REKONSTRUKCE SILNICE III/3437 MÍŘETICE – KŘÍŽ. III/35522 VČELÁKOV SO 302 Rekonstrukce dešťové kanalizace – Včelákov							č.zak.	11/2020
							stupeň	DPS
							datum	leden 2022
							formát	A3
Výkres kanalizačních šachet							měřítko:	číslo přílohy: D.4.2.4