



## REKONSTRUKCE SILNICE III/3437 MĚŘETICE-KŘÍŽ. III/35522 VČELÁKOV, PD"

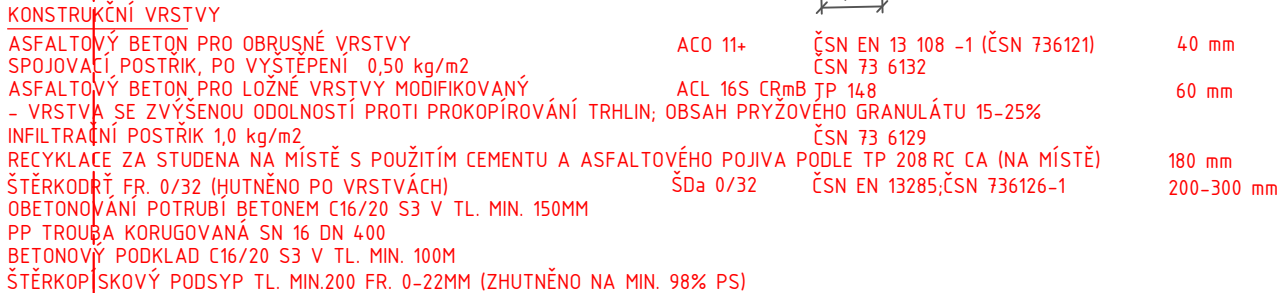

**PRODiN**

WWW.PRODIN.CZ  
DIČ: CZ25292161  
IČO: 25292161

Souřadnicový systém S-JTSK, Výškový systém Bpv

Vypracoval: <div>Hudec</div> Bc. Martin Hudec		Zodp. projektant: <div>Hudec</div> Bc. Martin Hudec	Kontroloval: <div>Hornýš</div> Ing. Michal Hornýš	<div></div>	
Kraj: Pardubický		Traťový úsek/Obec: Miřetice – Včelákov			
Investor Správa a údržba silnic Pardubického kraje, Doubravice 98, 533 53 Pardubice					
Akce:					
REKONSTRUKCE SILNICE III/3437					
MĚŘETICE – KŘÍŽ. III/35522 VČELÁKOV					
SO 102 III/3437, MĚŘETICE – KŘÍŽ. III/35522					
Obsah výkresu: PŘÍČNÝ ŘEZ PROPUSTKEM V KM 0,731 46				Formát 4 A4 (840x297mm)	
				Datum 01/2022	
				Účel PDPS	
				Č. zakázky 3111-19-150	
				Změna	Č. kopie
				Měřítko 1:50	
				Část dokumentace D	Č. výkresu 2.2.3.2