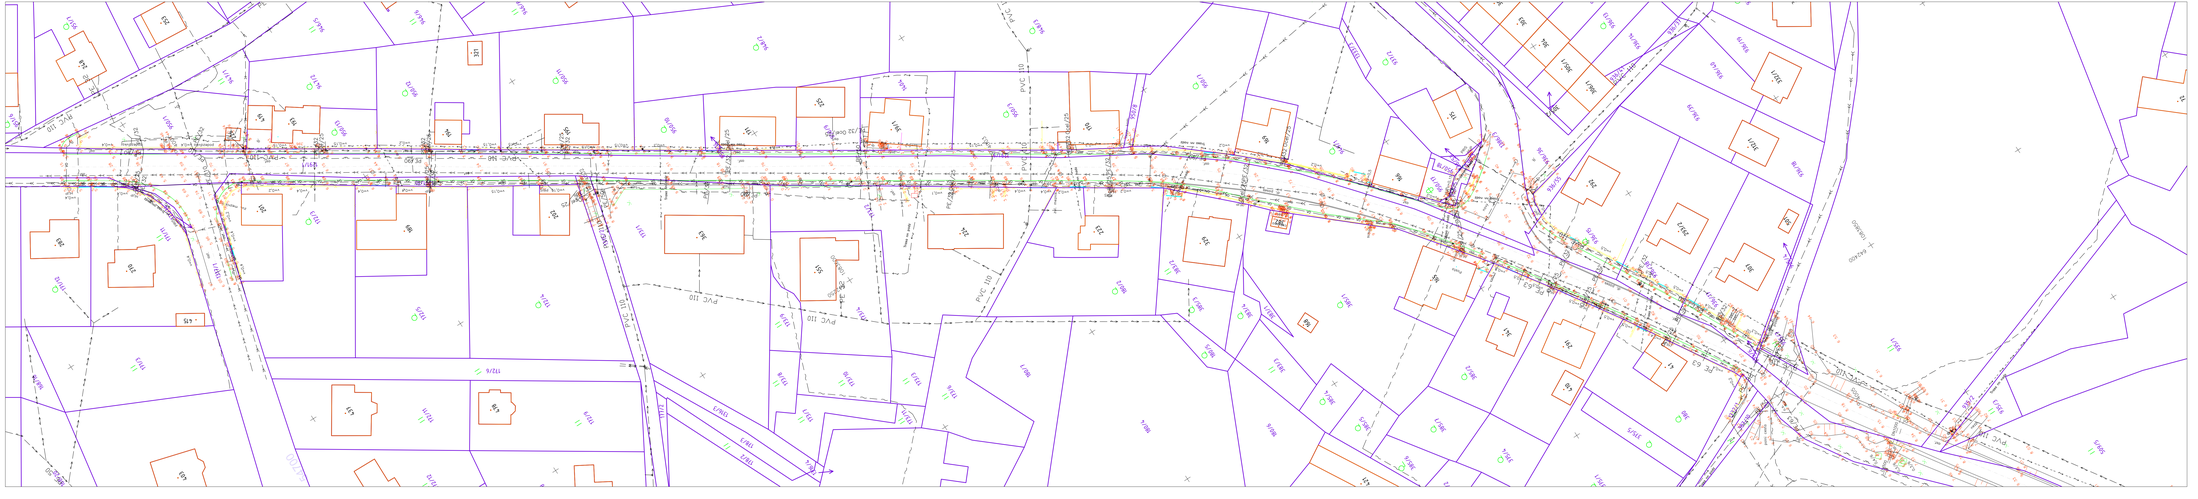

LEGENDA - INŽ. SÍTĚ STÁVAJÍCÍ:

- Vodovod (stávající nerozlišený) - VS Chrudim, a.s
- Kabelové vedení silové podzemní (stávající nerozlišené) - ČEZ Distribuce, a.s
- Kabelové vedení silové nadzemní (stávající nerozlišené) - ČEZ Distribuce, a.s
- Kabelové vedení VO (stávající nerozlišené)
- Sdělovací kabel CETIN (stávající nerozlišený)
- Kanalizační řad - dešťová kanalizace
- Kanalizační řad - splašková kanalizace
- Plyn STL, NTL (stávající nerozlišené)

- hranice zakrytě
- hranice podzemní
- hranice pohyblivá
- opěrná zeď
- zábradlí
- ohradní zeď
- plot dřevěný
- plot drátěný
- svodidlo
- živý plot
- zastřešení

- šachta kanalizační
- šachta neuvedená
- šachta větrací
- šachta bez rozlišení druhu
- šachta vodoměrná

- hydrant podzemní
- hydrant nadzemní
- vpusť
- bouře
- světelná signalizace
- místní tabule
- dopravní značka
- světlo
- stožár
- přírodní stožár
- telefonní budka
- sonda vrtaná
- předmět mimo rozsahu
- stojan PHM
- studna
- vodní tok
- vodní plocha
- vstup do objektu, výkid
- zahrada
- louka
- park
- křoví
- strom, průměr kmene a koruny

PRŮBĚH INŽENÝRSKÝCH SÍTÍ JE ZAKRESLEN DLE PODKLADŮ JEJICH SPRÁVCŮ. PŘED ZAHÁJENÍM VŠECH PLÁNOVÝCH STAVEBNÍCH PRACÍ JE NUTNO NECHAT VYTÝČIT INŽENÝRSKÉ SÍTĚ.

DO SITUACE JE ZAKRESLEN PŘIBLIŽNÝ PRŮBĚH HRANIC PARCEL DLE KMD Z K.Ú. MŘETICE U NASAVRK A VČELÁKOV (STAV PLATNÝ K 1.2.2020) PRO PŘESNOU POLOHU LOMOVÝCH BODŮ JE NUTNÉ ŘÁDNĚ VYTÝČIT DOTČENÉ HRANICE POZEMKŮ V TERÉNU.

Vypracoval	Michael Baldík	GON HRADEC KRÁLOVÉ, a.s.	Zemědělská 897 500 03 HRADEC KRÁLOVÉ tel. 495407490
Kreslil	Michael Baldík		
Kontroloval	Ing. Petr Dittrich		
Katastrální území	Mřetice u Nasavrk, Včelákov	ČÍSLO ZAKÁZKY	20 3002
		ČÍS.OBJEDNÁVKY	
AKCE	Rekonstrukce silnice III/3437 Mřetice–křiž. III/35522 Včelákov	SOUŘ. SYSTÉM	S-JTSK
		ZAMĚŘENO	Gnsr 2020
		DATUM	17.2.2020
	E.3 GEODETICKÝ PODKLAD PRO PROJEKTOVOU ČINNOST	FORMÁT A4	
Objednavatel	Pradin a.s.	VÝŠKOVÝ SYSTÉM Bpv	MĚŘÍTKO 1:500
			PŘÍLOHA E.3.2.1