



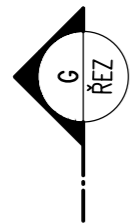


SKLADBA KONSTRUKCE VOZOVKY DLE TP 170: D1-N-1 (UPRAVENO) – PRO TDZ IV, PIII

— ASFALTOVÝ BETON	ČSN EN 13 108-1:2008, ČSN 73 6121	ACO 11	TL 40	mm
— SPOJOVACÍ POSTŘIK KATION. EMULZÍ 0,4kg/m <sup>2</sup>	ČSN 73 6129:2016	PS-C	TL	mm
— ASFALTOVÝ BETON	ČSN EN 13 108-1:2008, ČSN 73 6121	ACP 16+	TL 80	mm ▼ 130 MPa – dle TP 170
— ŠTĚRKODRT fr. 0-63	ČSN EN 13 285	ŠD B	TL 150	mm ▼ 80 MPa – dle TP 170
— ŠTĚRKODRT fr. 0-63	ČSN EN 13 285	ŠD B	TL 200	mm ▼ 45 MPa – dle TP 170
— ZHUTNĚNÉ PODLOŽÍ Edef,2 = 45 MPa				
CELKEM TLOUŠŤKA VOZOVKY			TL 470	mm

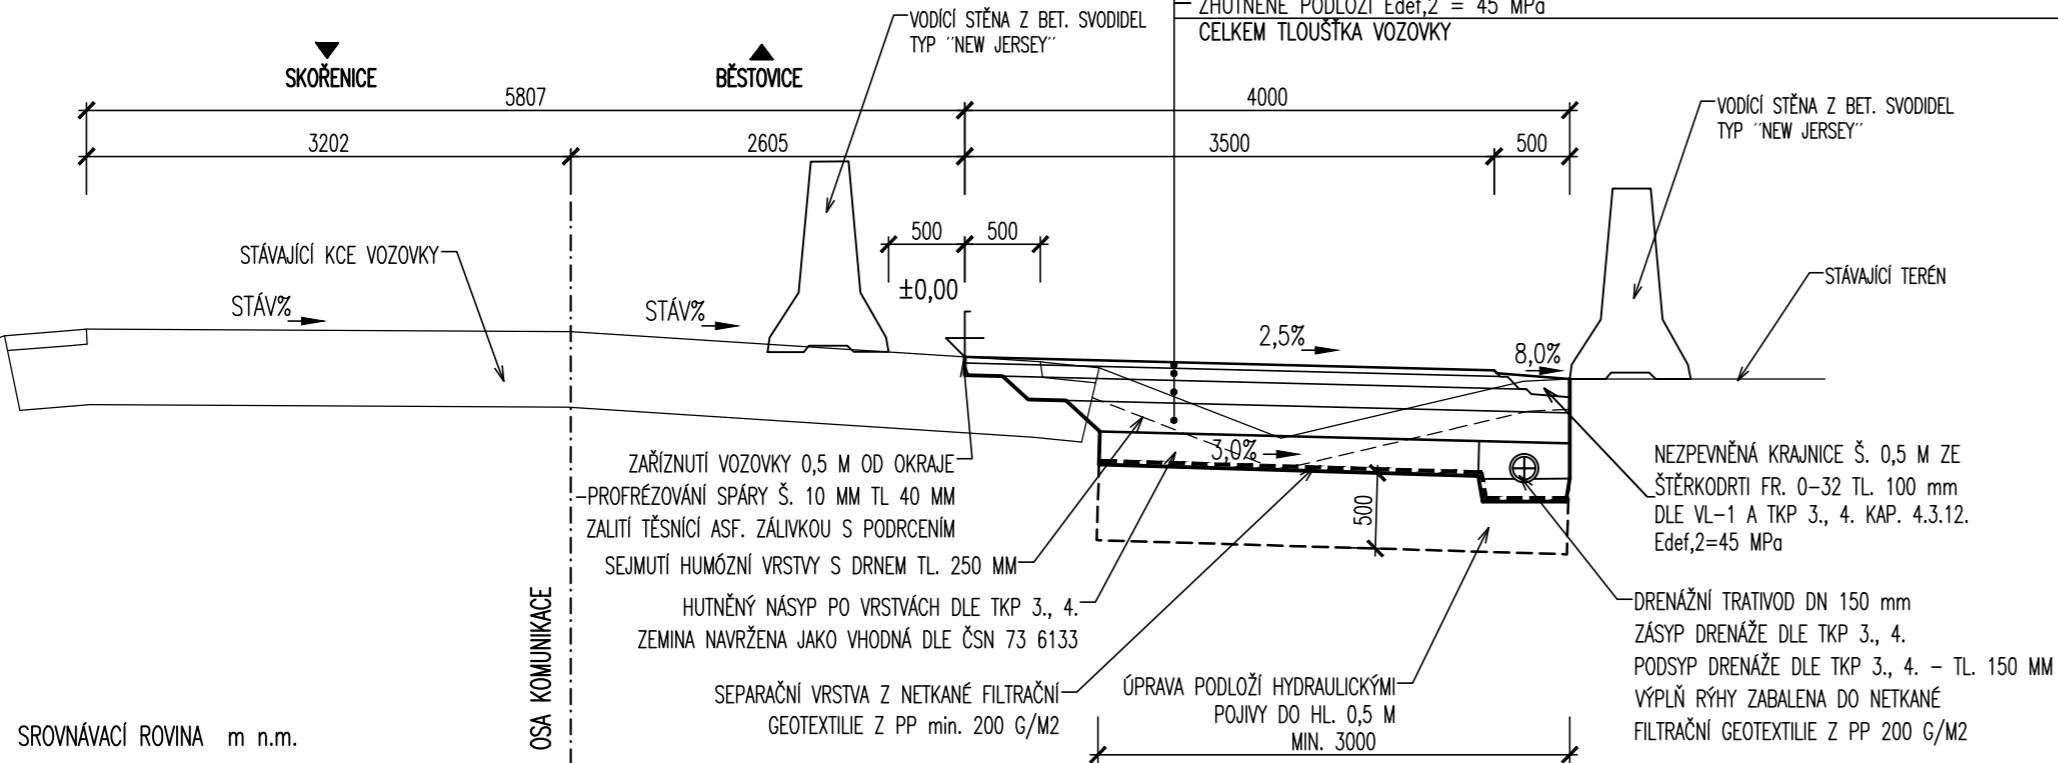


SKLADBA KONSTRUKCE VOZOVKY:

SKLADBA KONSTRUKCE VOZOVKY:				▼ Edef=100 MPa
— ŠTERKODRŮ fr. 0-32	ČSN EN 13 285	ŠD B	TL 200 mm	▼ Edef=80 MPa
— ŠTERKODRŮ fr. 32-63	ČSN EN 13 285	ŠD B	TL 200 mm	▼ Edef=60 MPa
— ZHUTNĚNÉ PODLOŽÍ Edef,2 = 60 MPa				
CELKEM TLOUŠŤKA VOZOVKY			TL 400 mm	

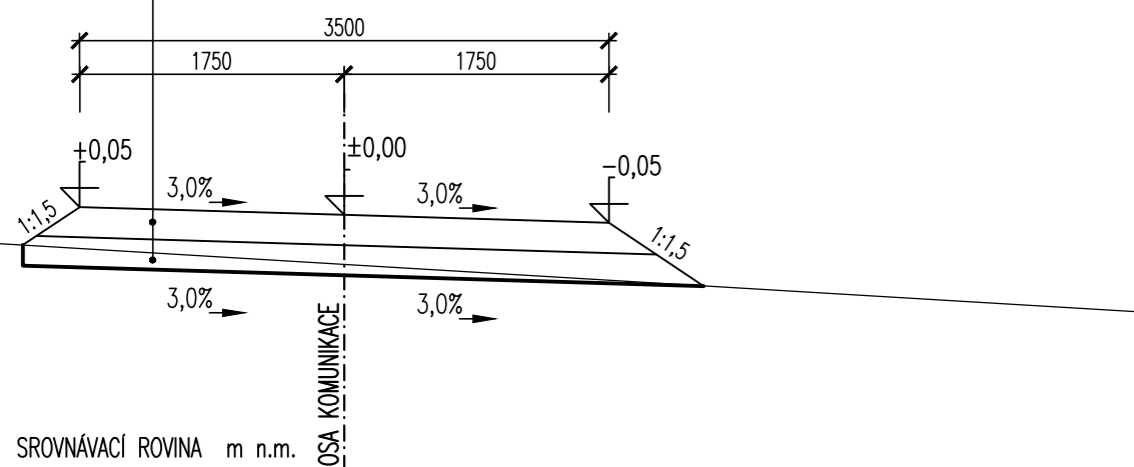

MĚŘÍTKO:

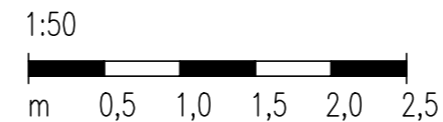

## D.1.2. DUSP+PDPS

SOURADNICOVÝ SYSTÉM:


S–JTSK

VÝŠKOVÝ SYSTÉM:

BpV


KRESLIL:

MILOŠ BEDNÁŘ, DiS.




ZPRACOVAL:

MILOŠ BEDNÁŘ, DiS.

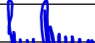


TECHNICKÁ KONTROLA:

ING. JAN BURSA

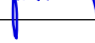


ZODPOVĚDNÝ PROJEKTANT:

ING. JAN BURSA

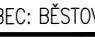

HLAVNÍ PROJEKTANT:

MILOŠ BEDNÁŘ, DiS.

 

KRAJ: PARDUBICKÝ

OKRES: ÚSTÍ NAD ORLICÍ

OBEC: BĚSTOVICE

INVESTOR: Pardubický kraj, Komenského náměstí 125, 532 11 Pardubice


AKCE:

II/316 BĚSTOVICE, ZAJIŠTĚNÍ KOMUNIKACE

OBJEKT: D.1.2. SO 122 – PROVIZORNÍ KOMUNIKACE

OBSAH:

VZOROVÉ ŘEZY PROVIZORNÍCH KOMUNIKACÍ



MDS  
PROJEKT

FÖRSTEROVA Č.P. 175, 566 01 VYSOKÉ MÝTO

EMAIL: MDS@MDSPROJEKT.CZ

STUPEŇ:

DUSP+PDPS

ZAK.ČÍSLO:

2570–21–3

ARCHIVNÍ ČÍSLO:

2570

DATUM:

01/2022

FORMÁT:

3xA4

MĚŘÍTKO:

1:50

ČÍSLO SOUPRAVY:

ČÍSLO PŘÍLOHY:

D.1.2.4.