


PRŮČNÝ ŘEZ  
1:50

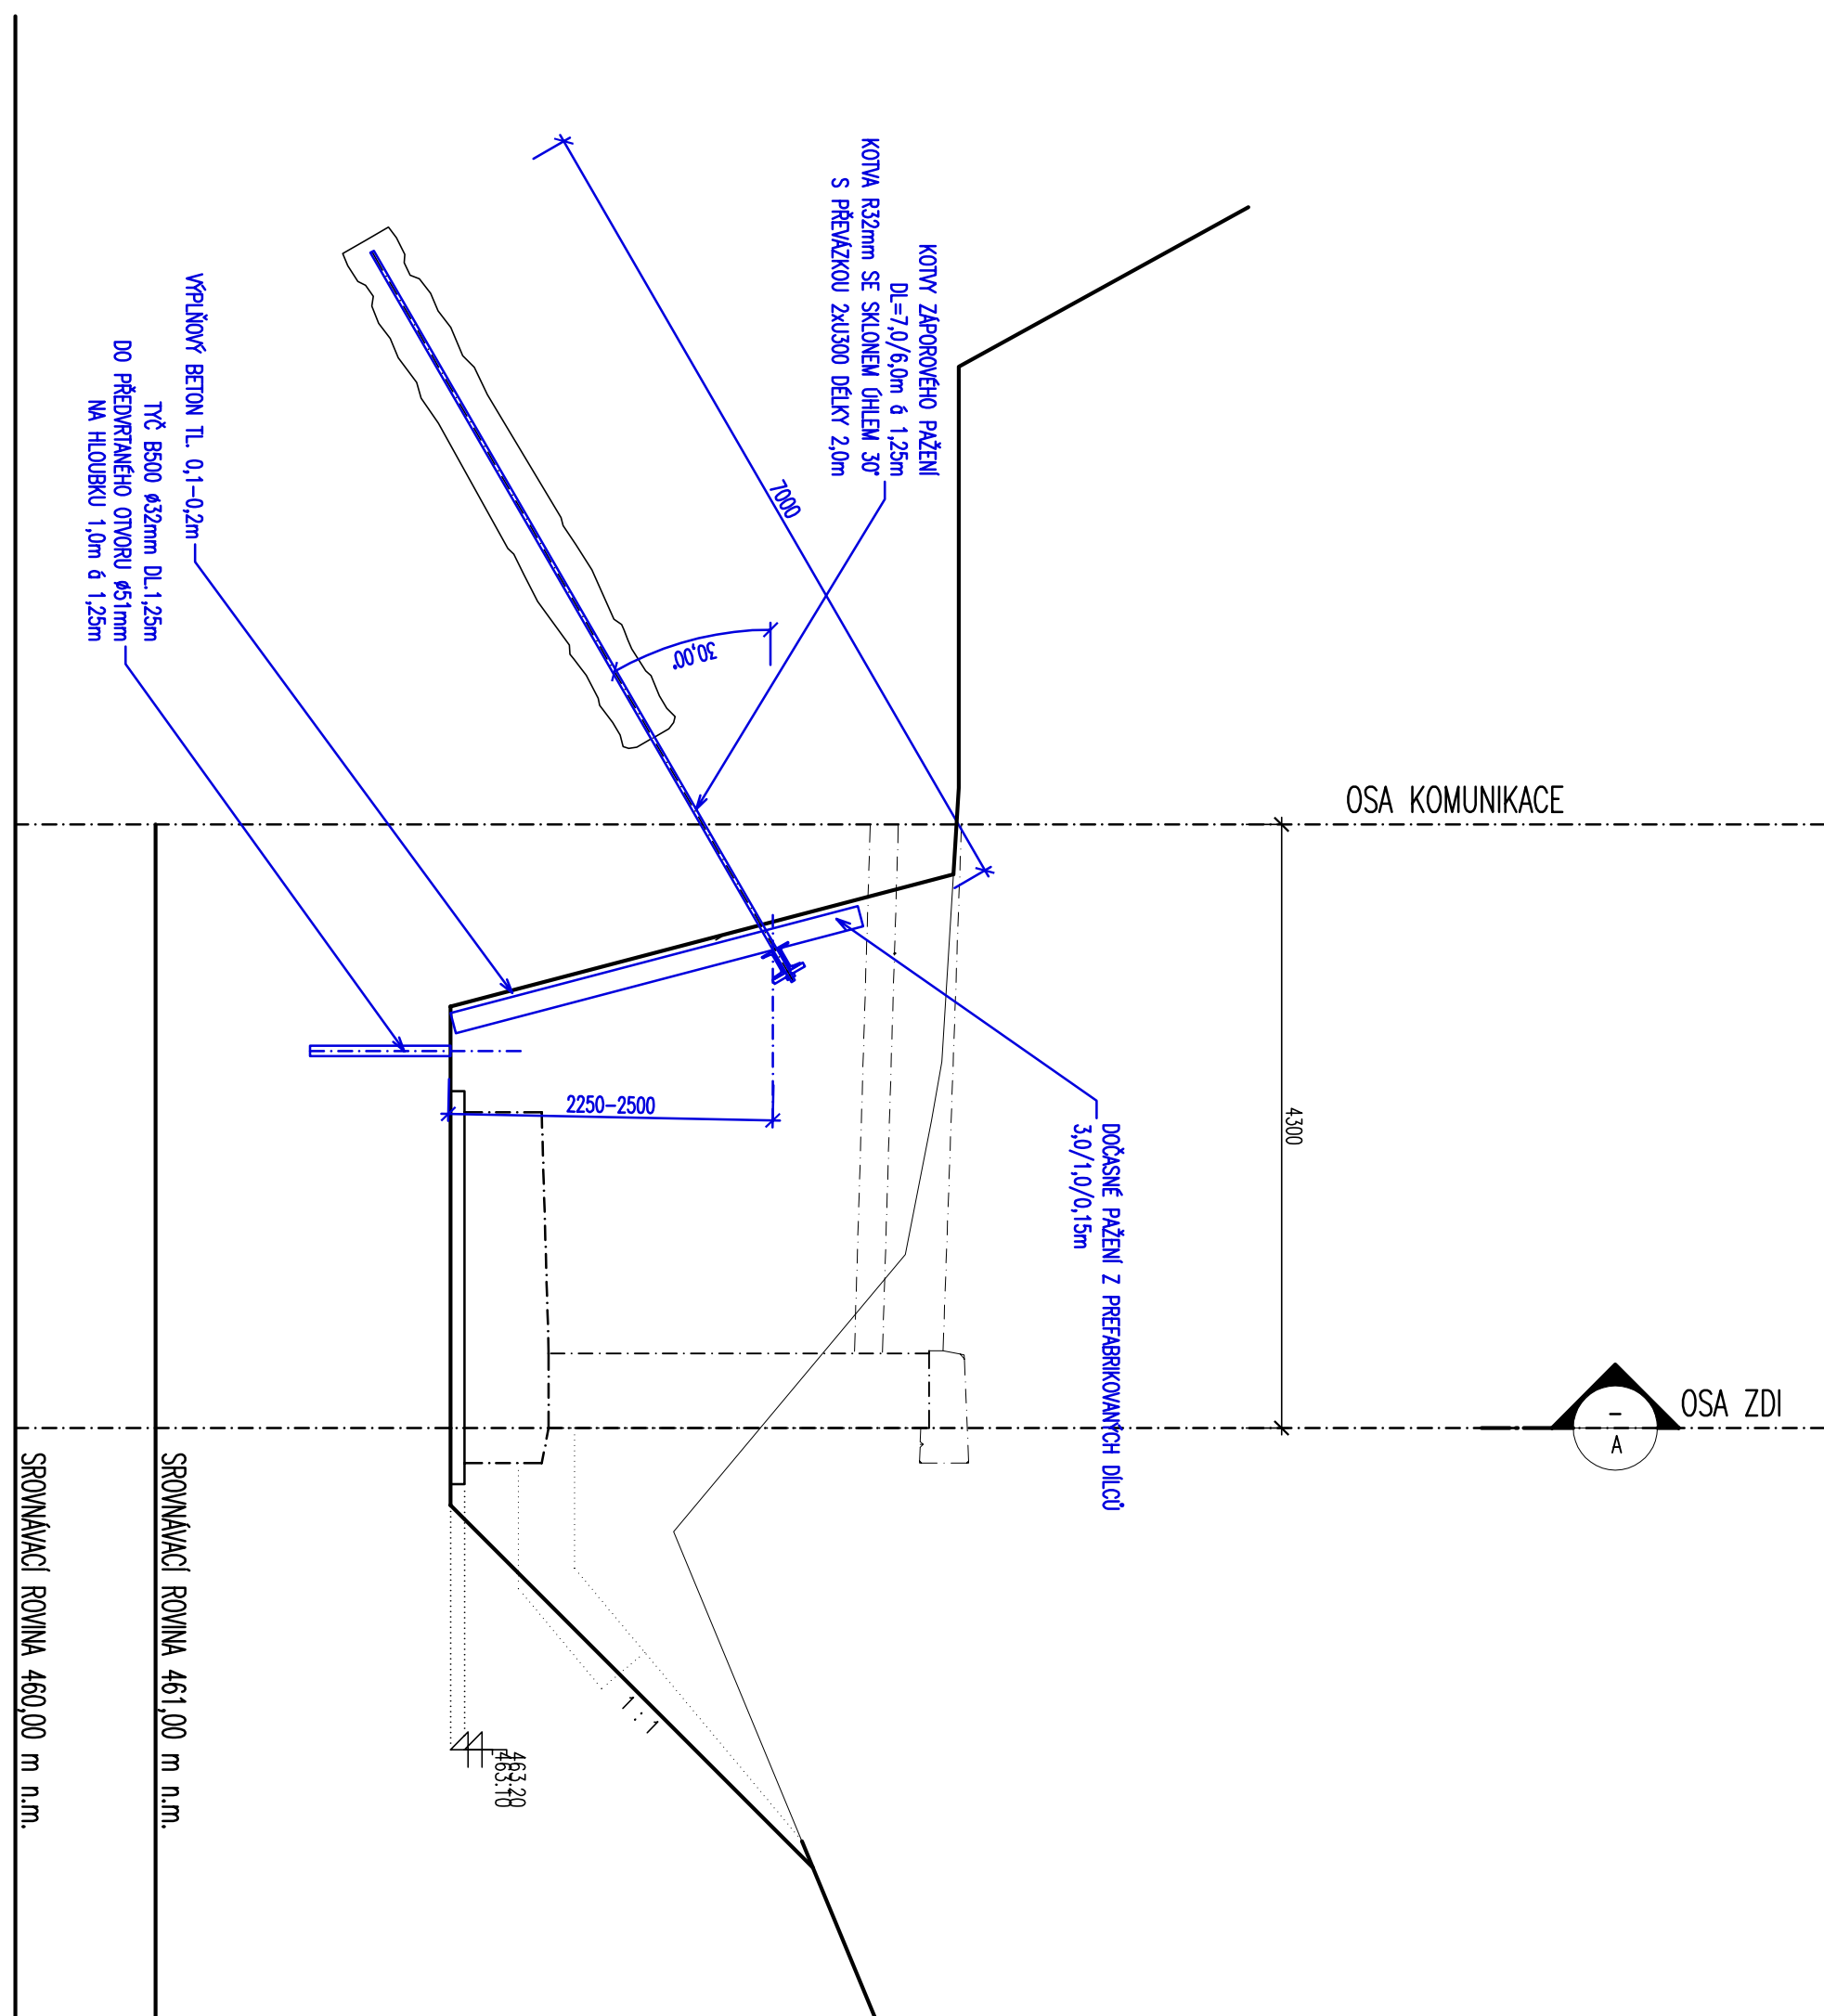

MĚŘÍTKO:

**MATERIÁL**  
**KONSTRUKČNÍ BETON**  
dle TYP 18, o dle ČSN EN 206  
PODLOŽNÍ BETON, VPLIVY BE

C8/10-ITD (C25.1.1)-Cl 0.40-0max 22-5

OPRAVA SILNICE III/36812 ANENŠI

[illegible]SO 11  
RD: