

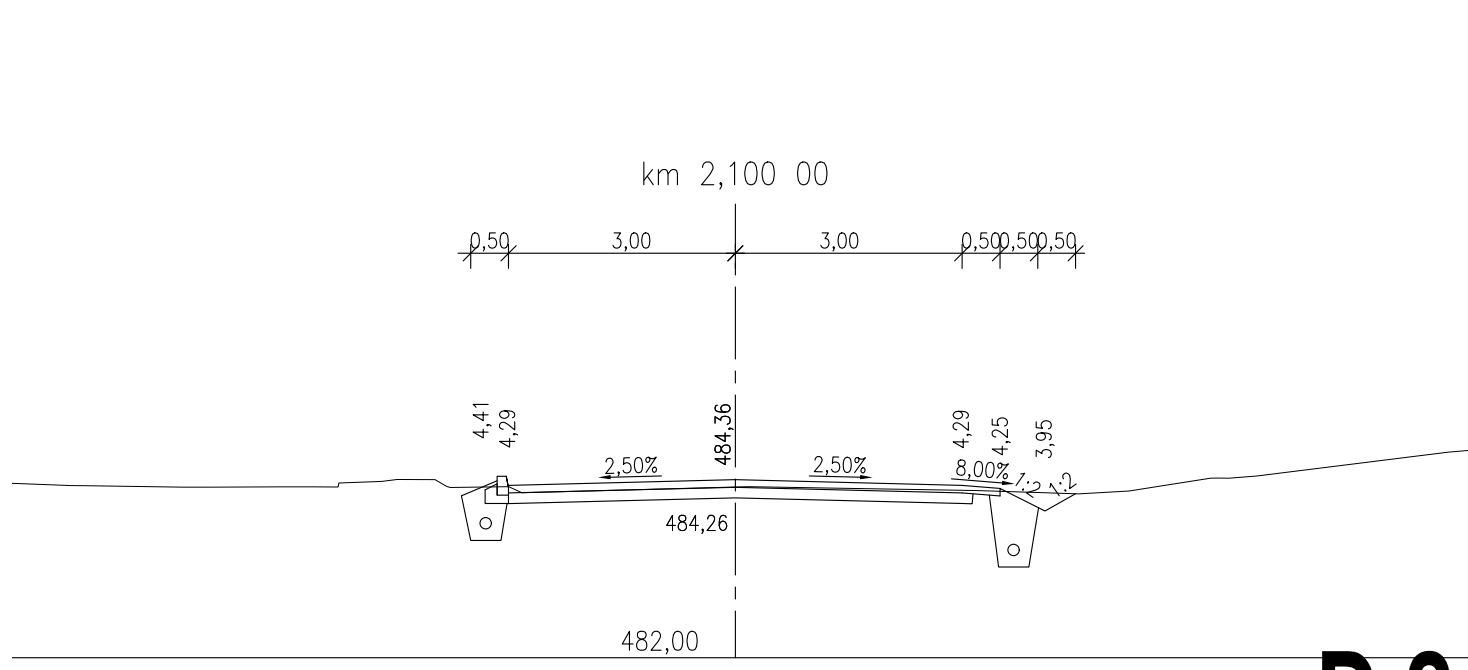
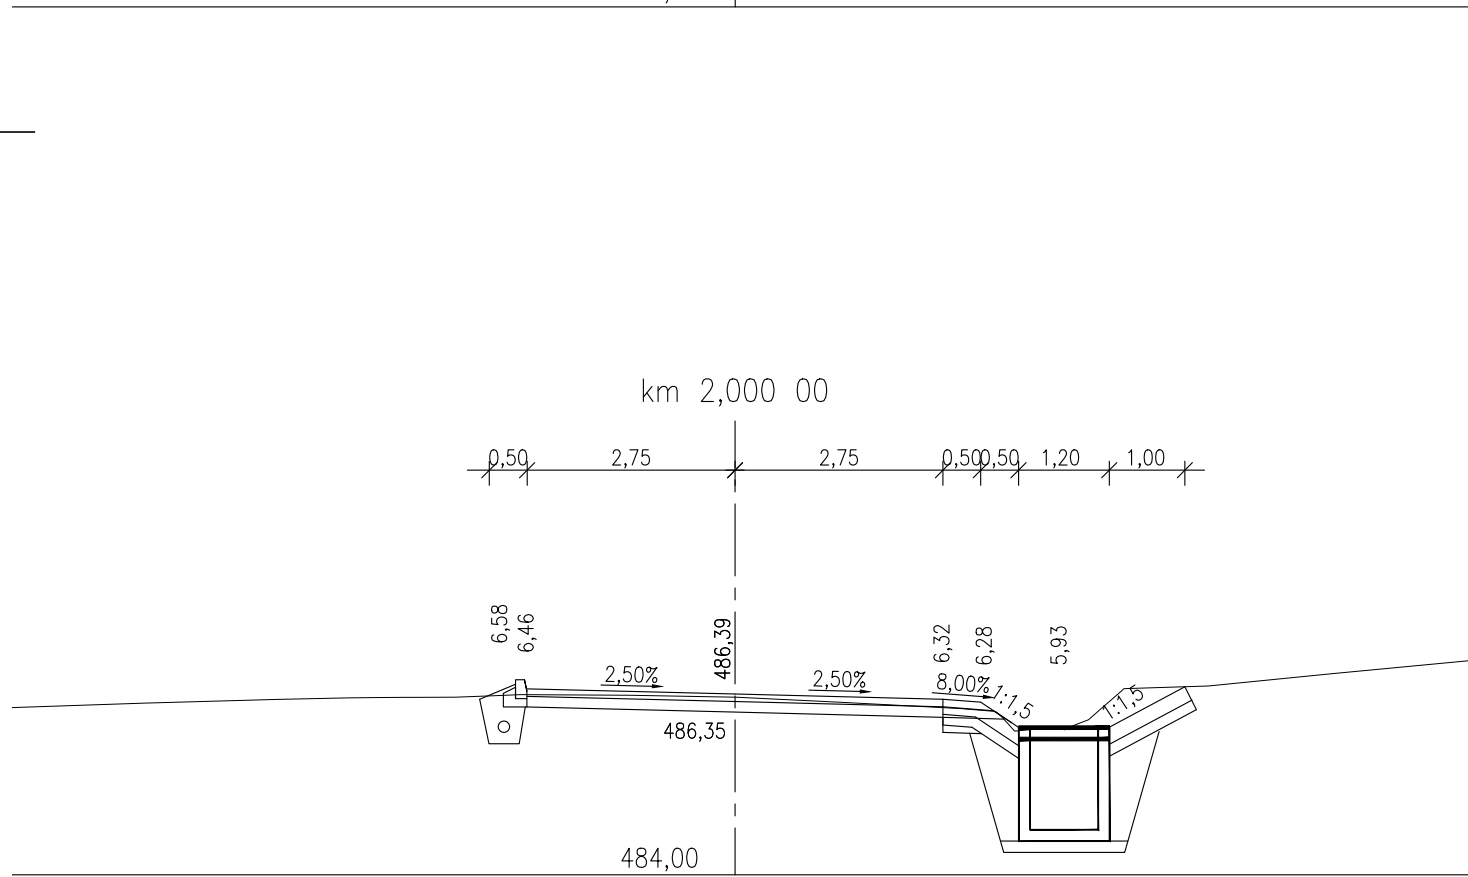
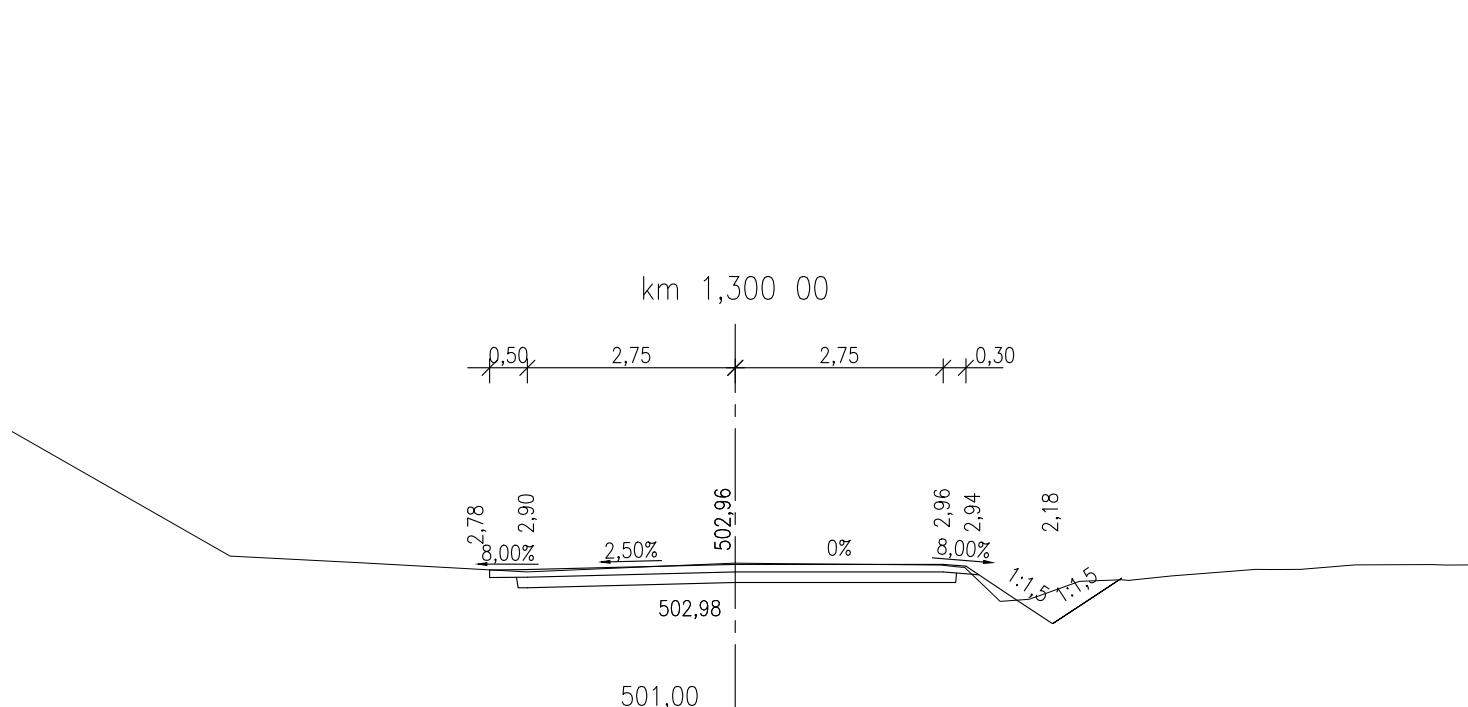
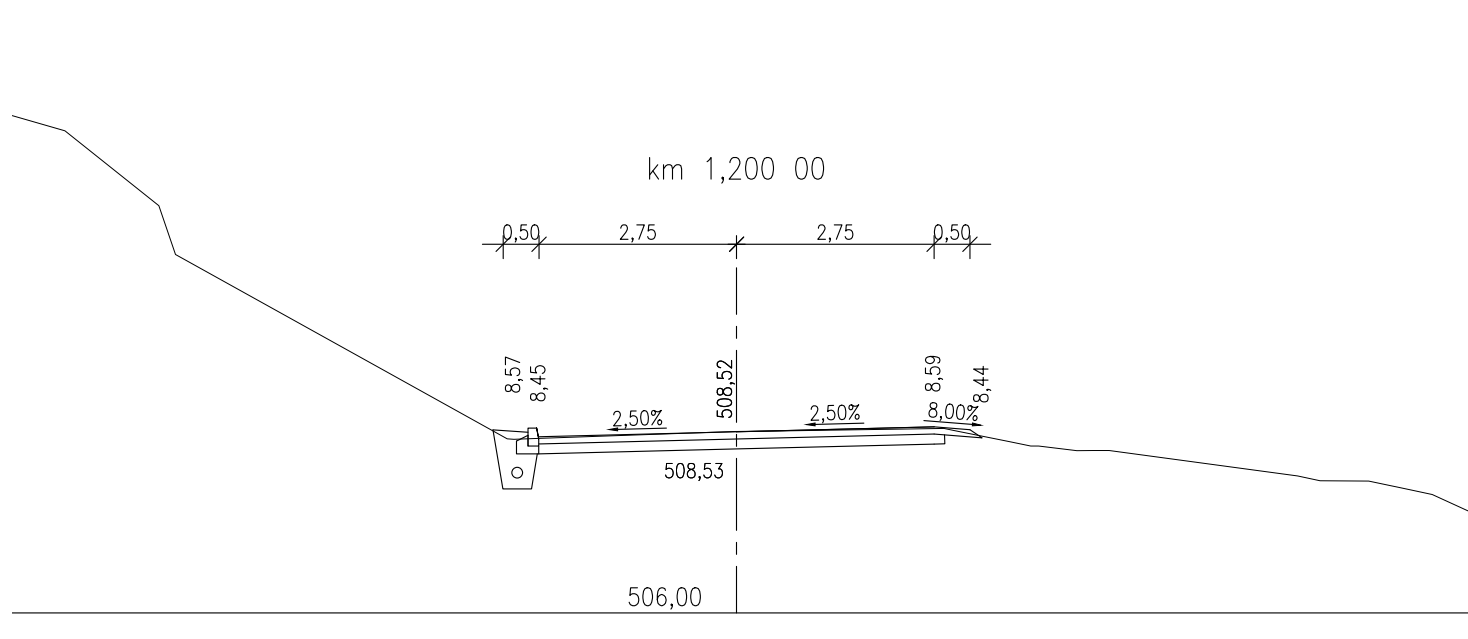
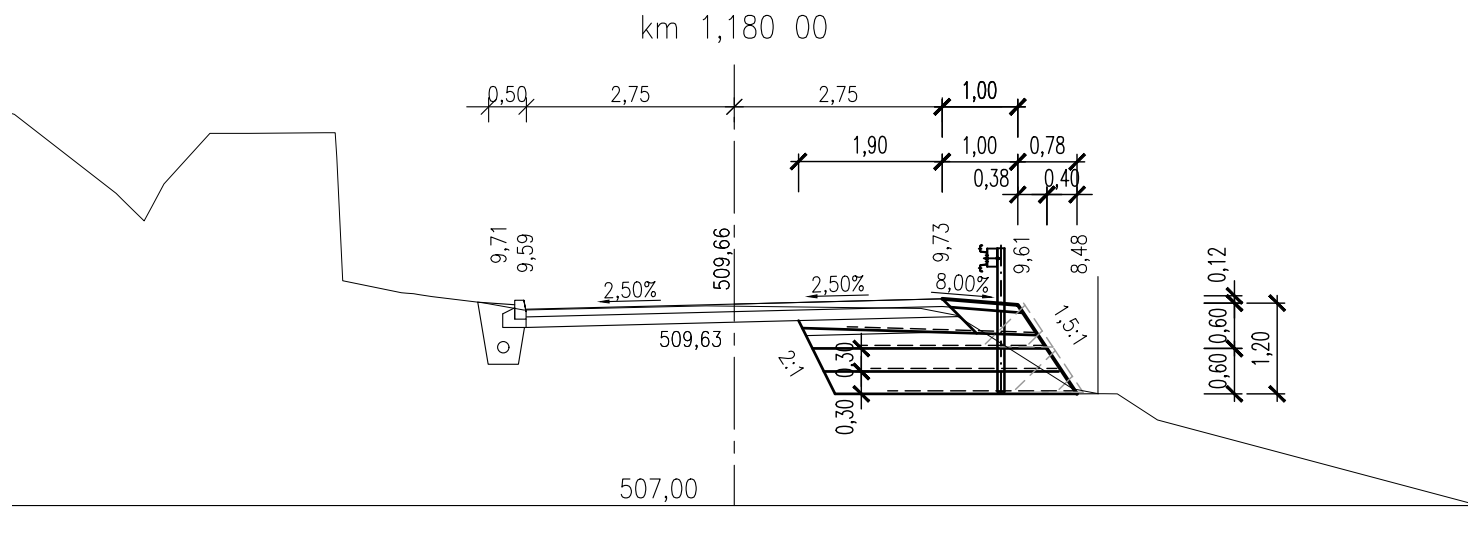
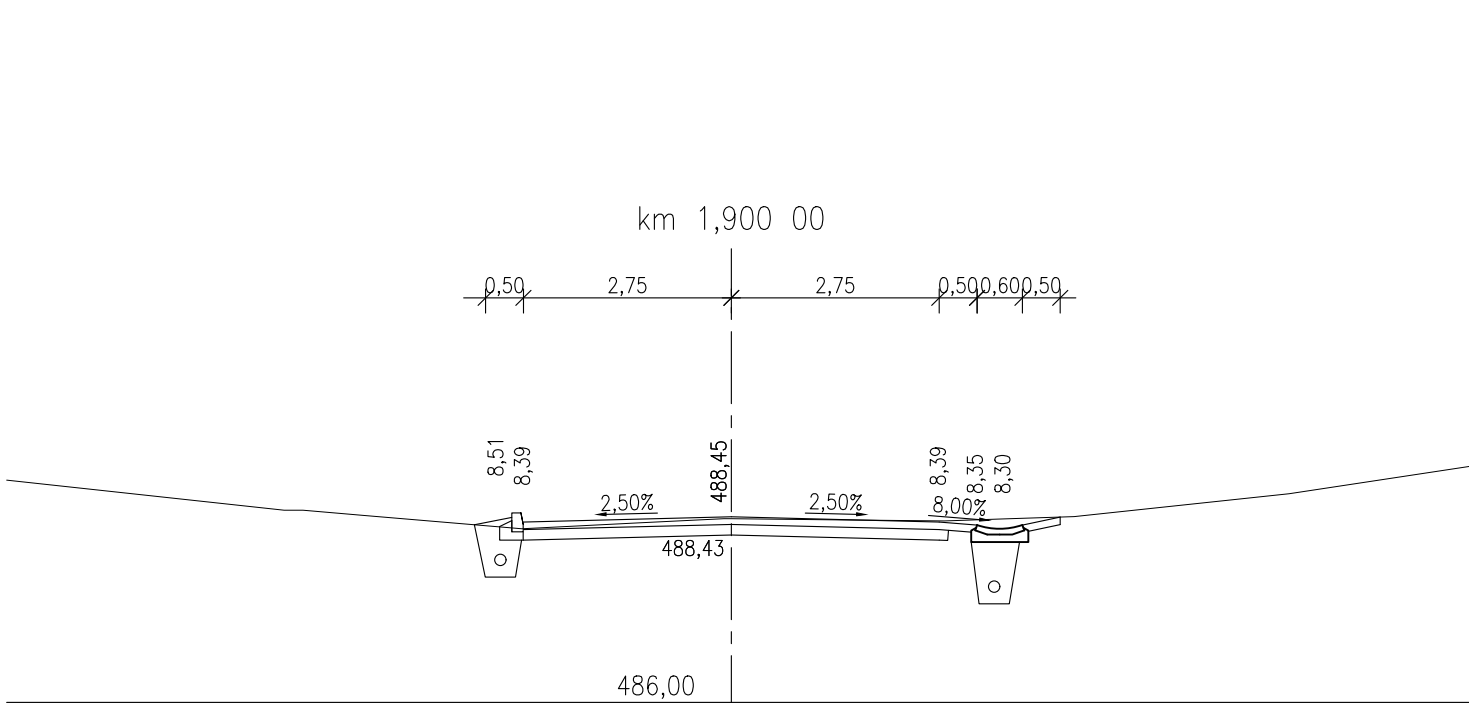
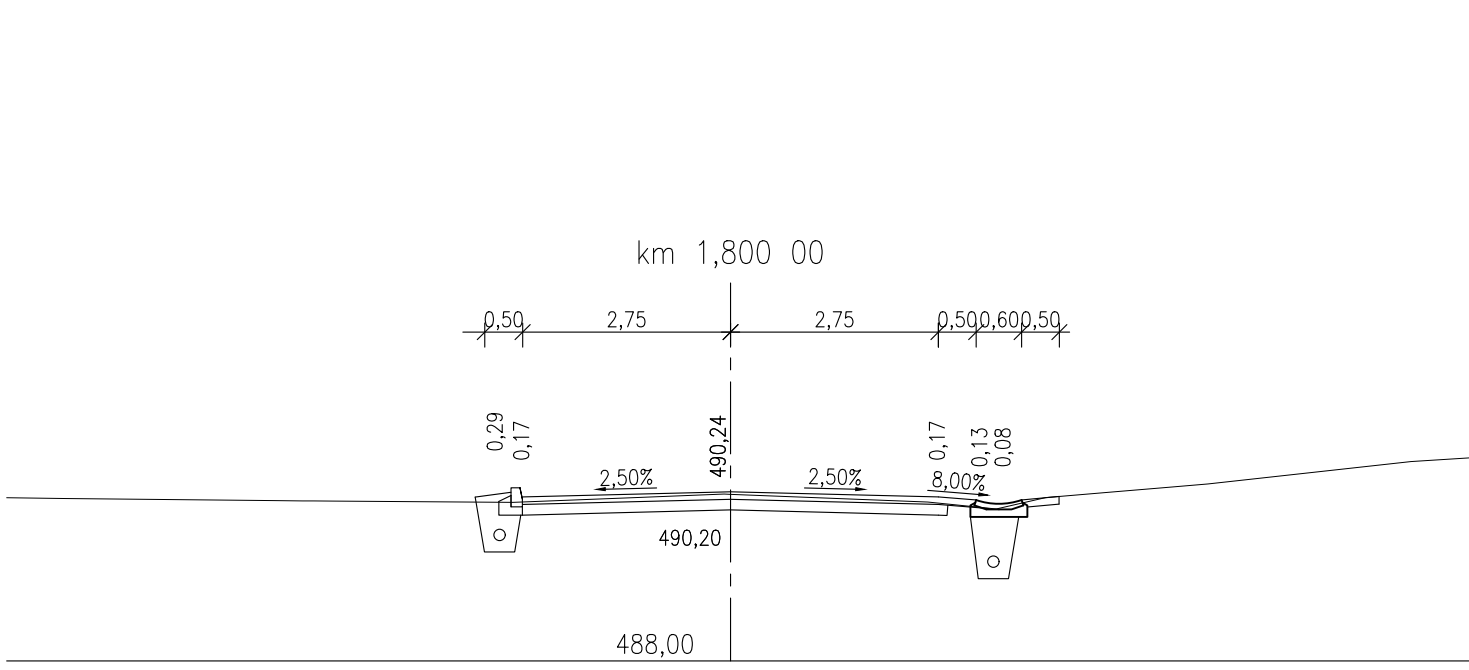
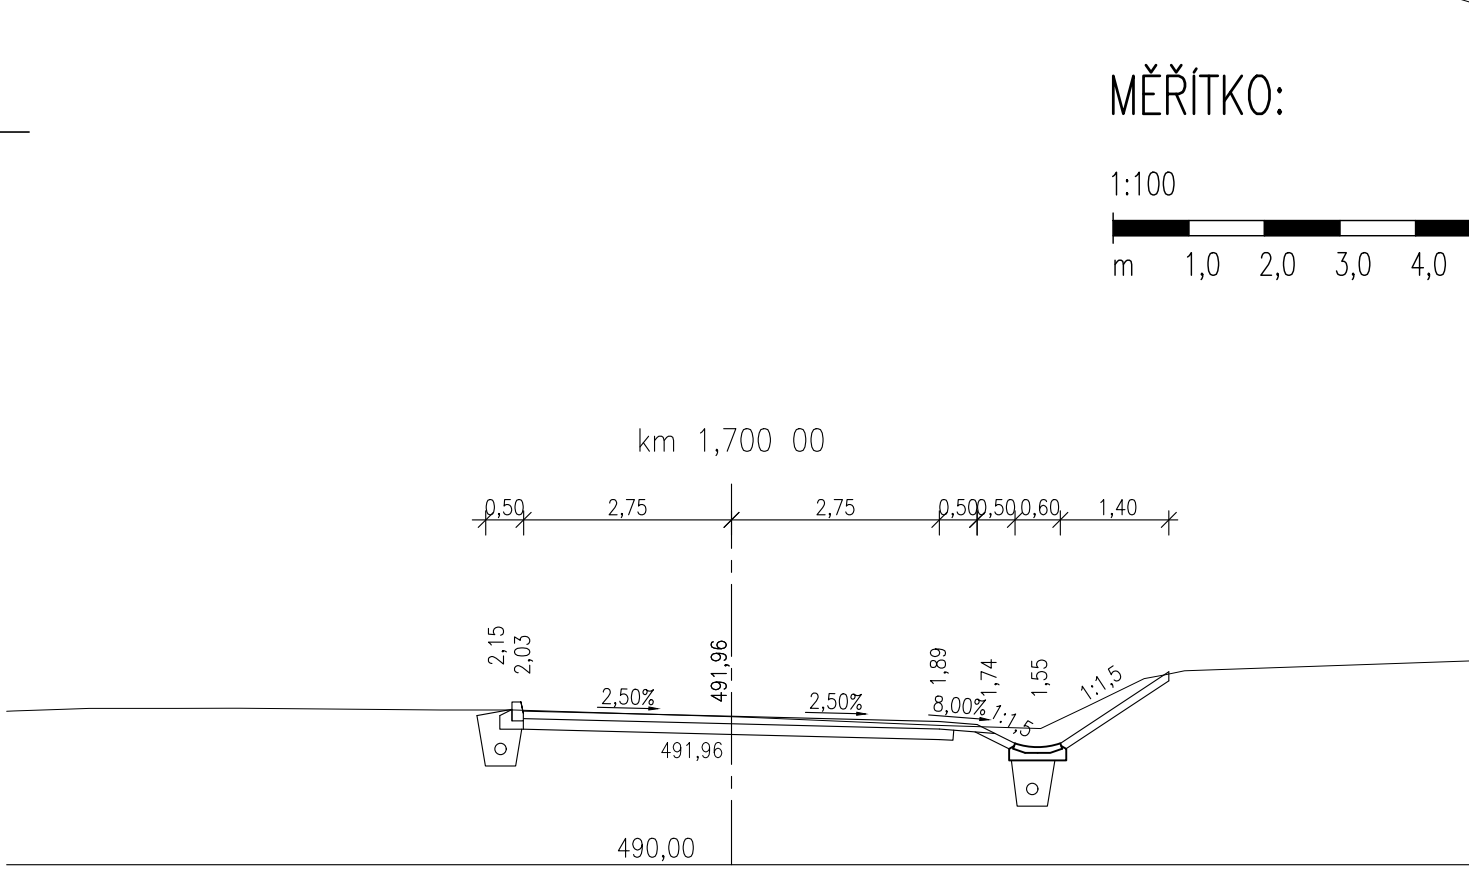
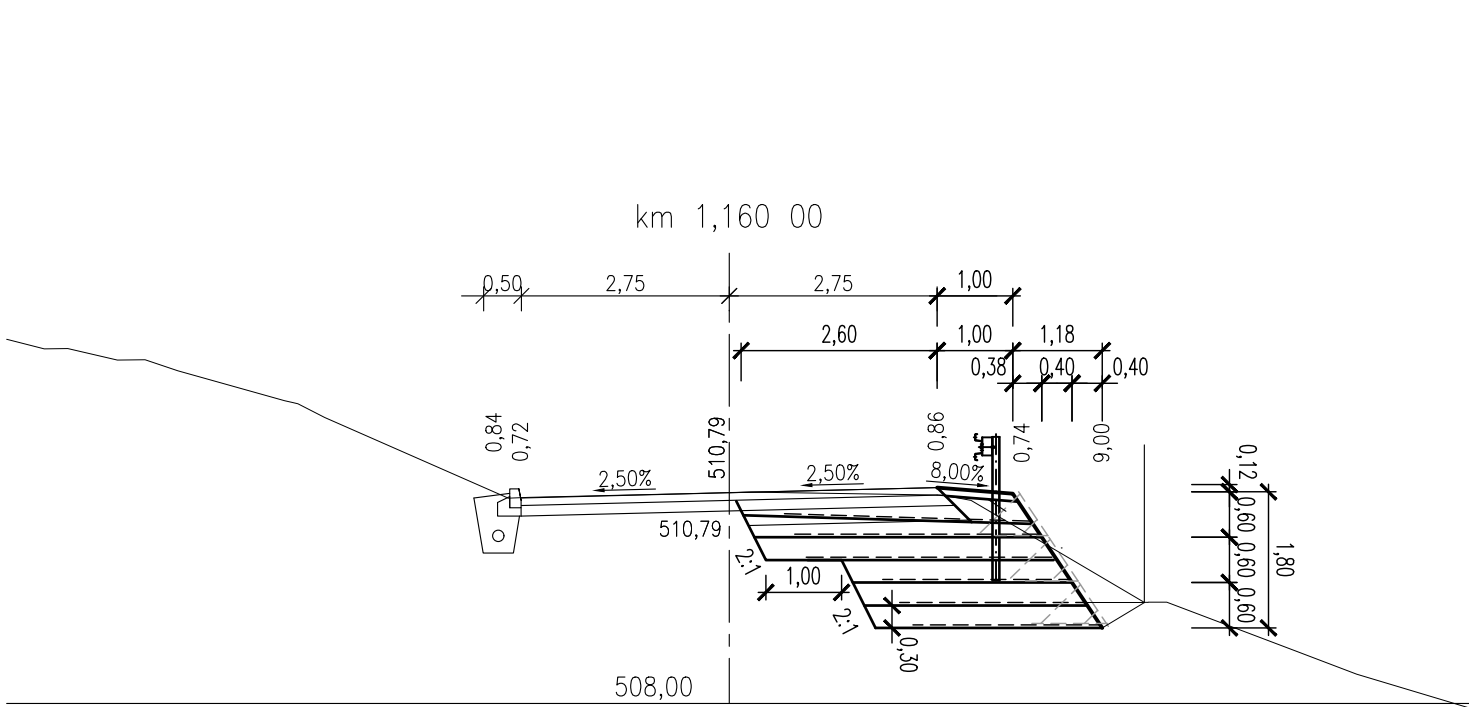
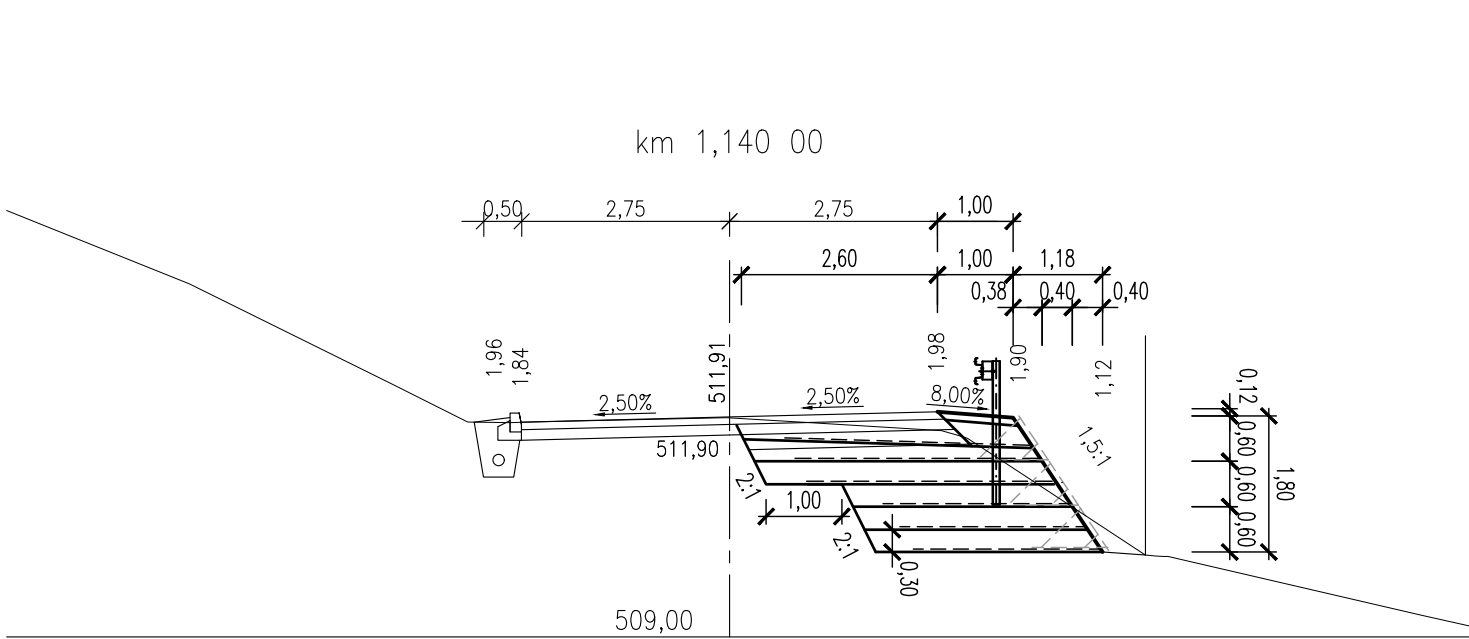
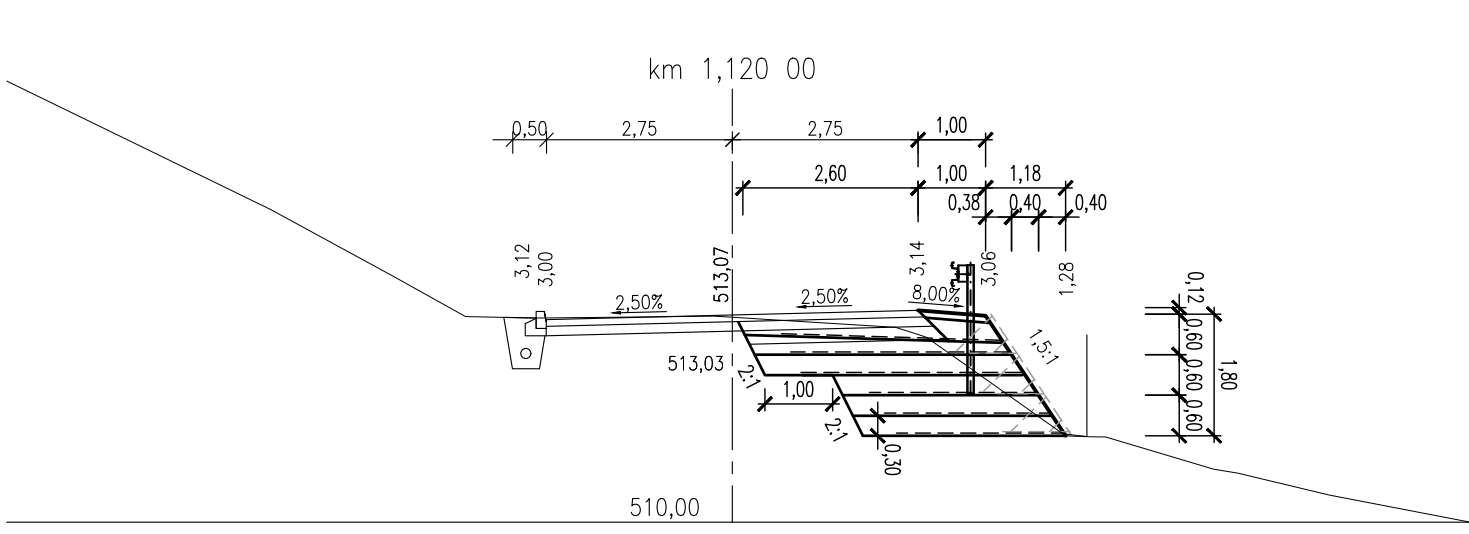
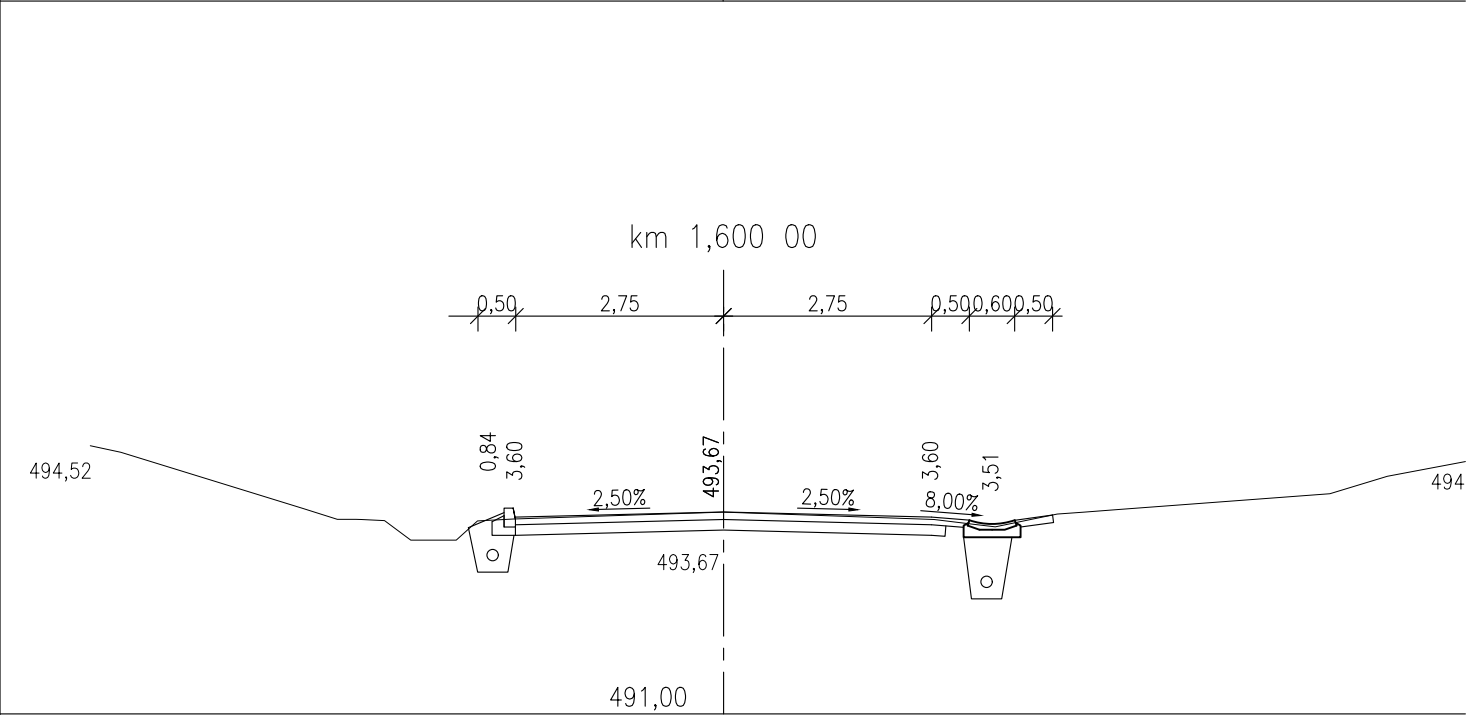
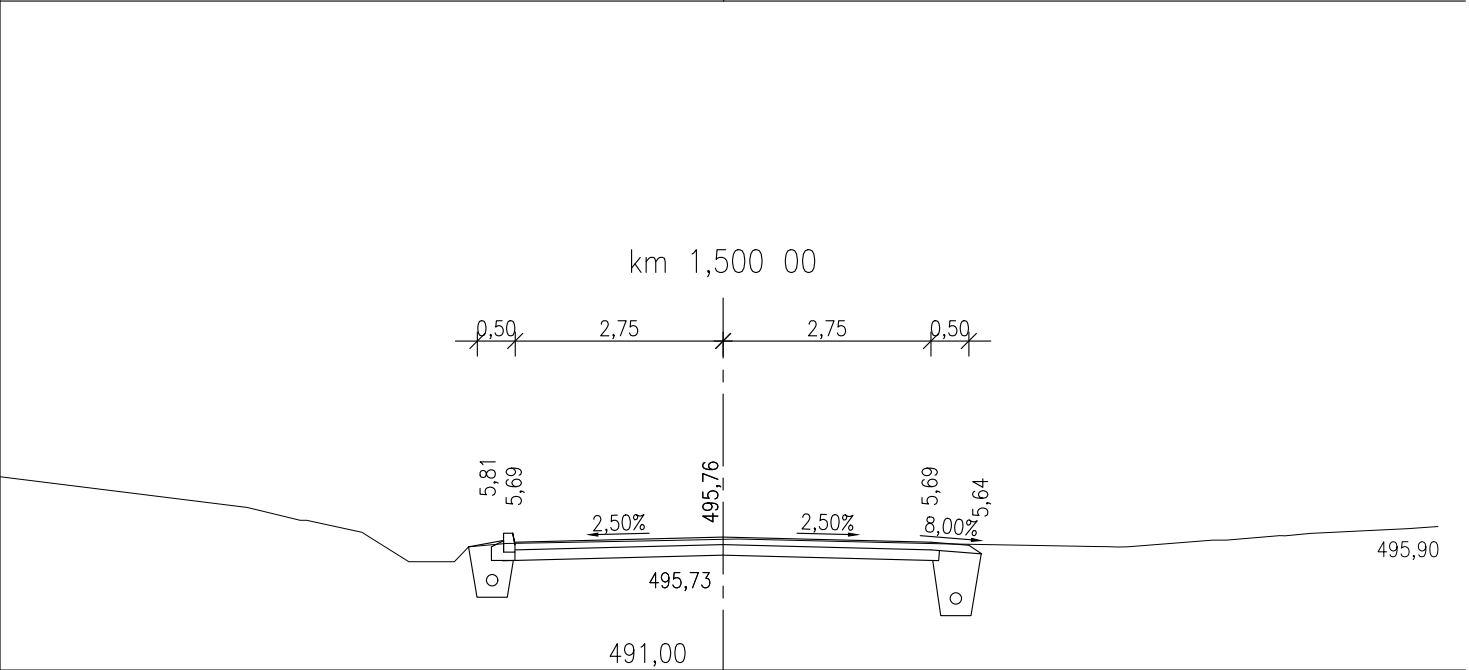
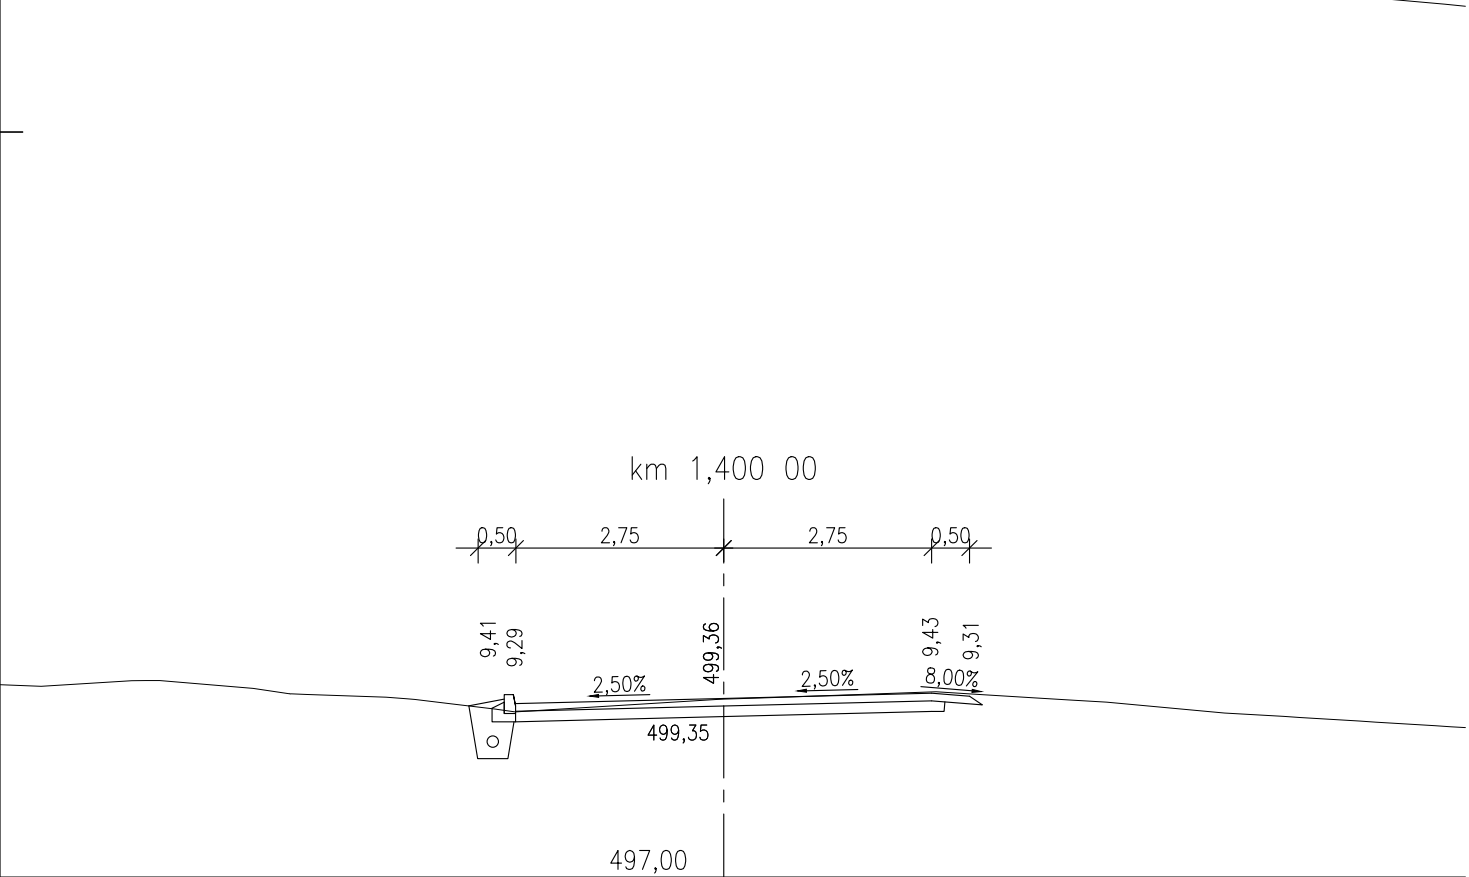
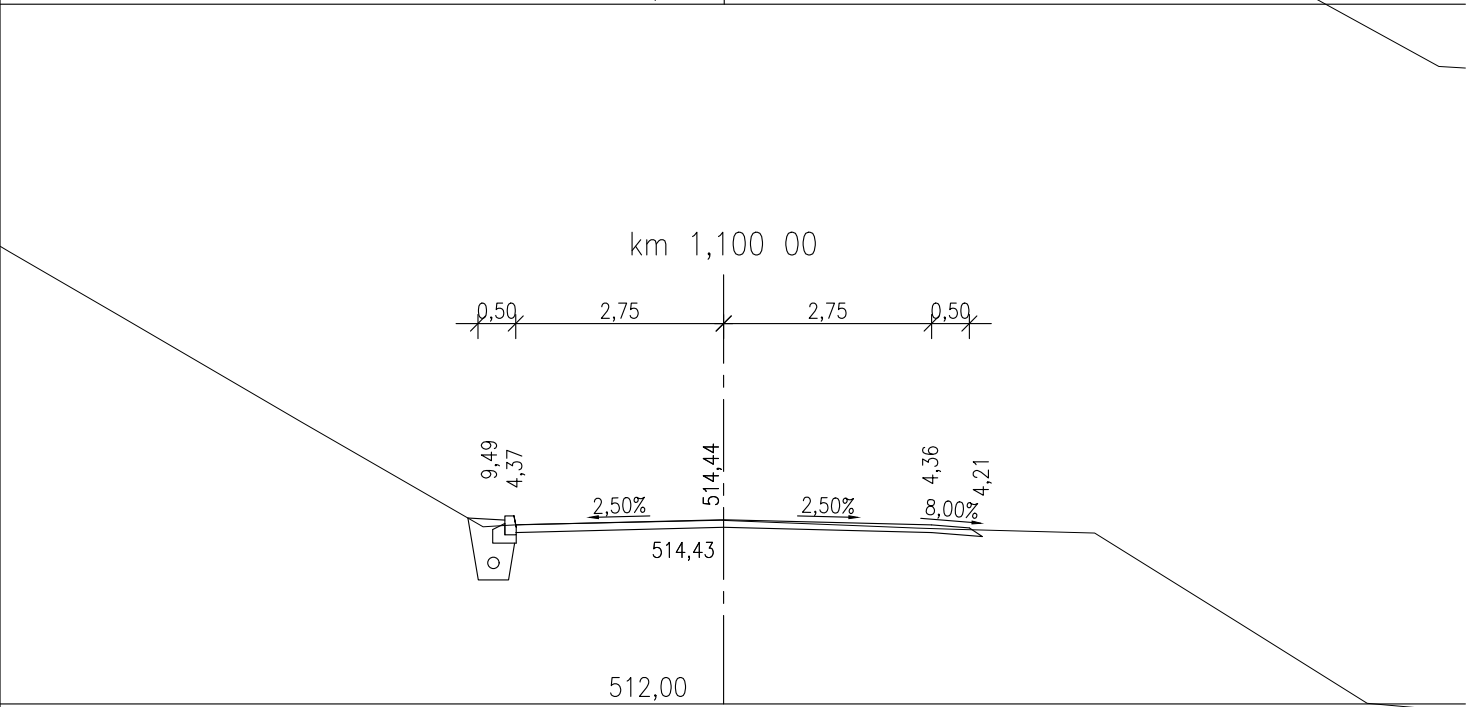
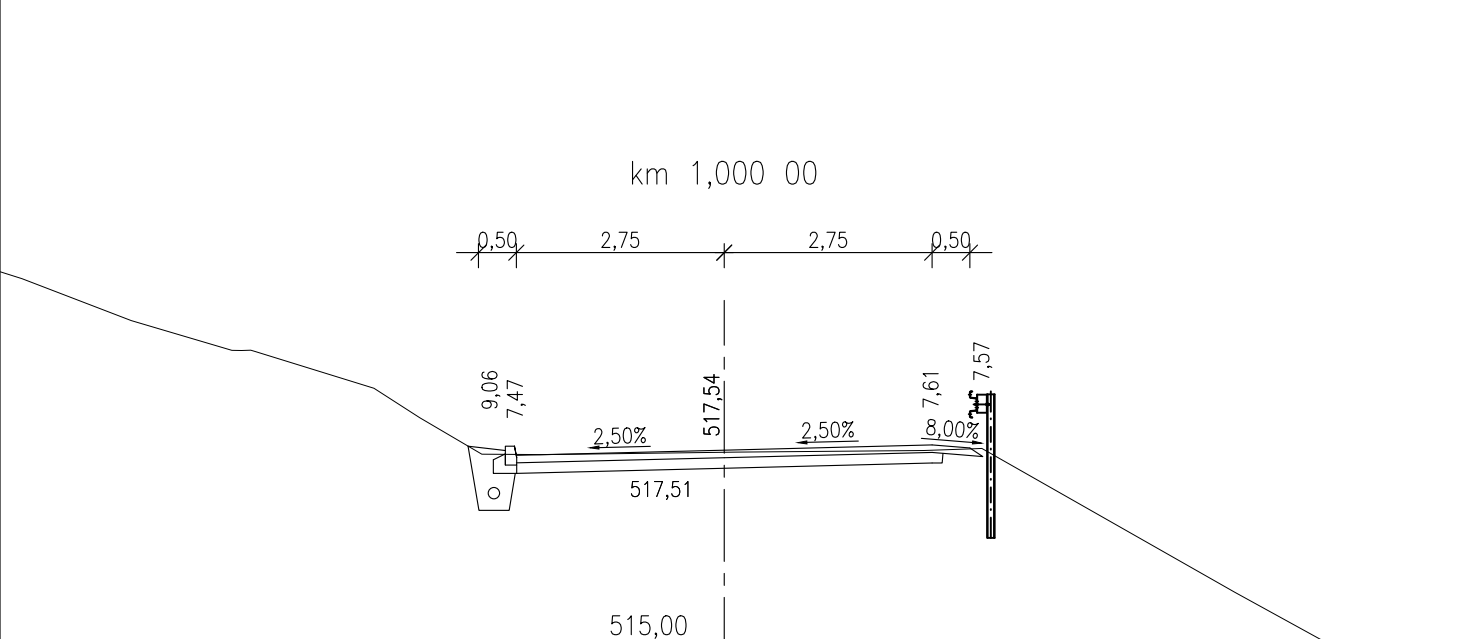


PRACOVNÍ PŘÍČNÉ ŘEZY  
1: 100

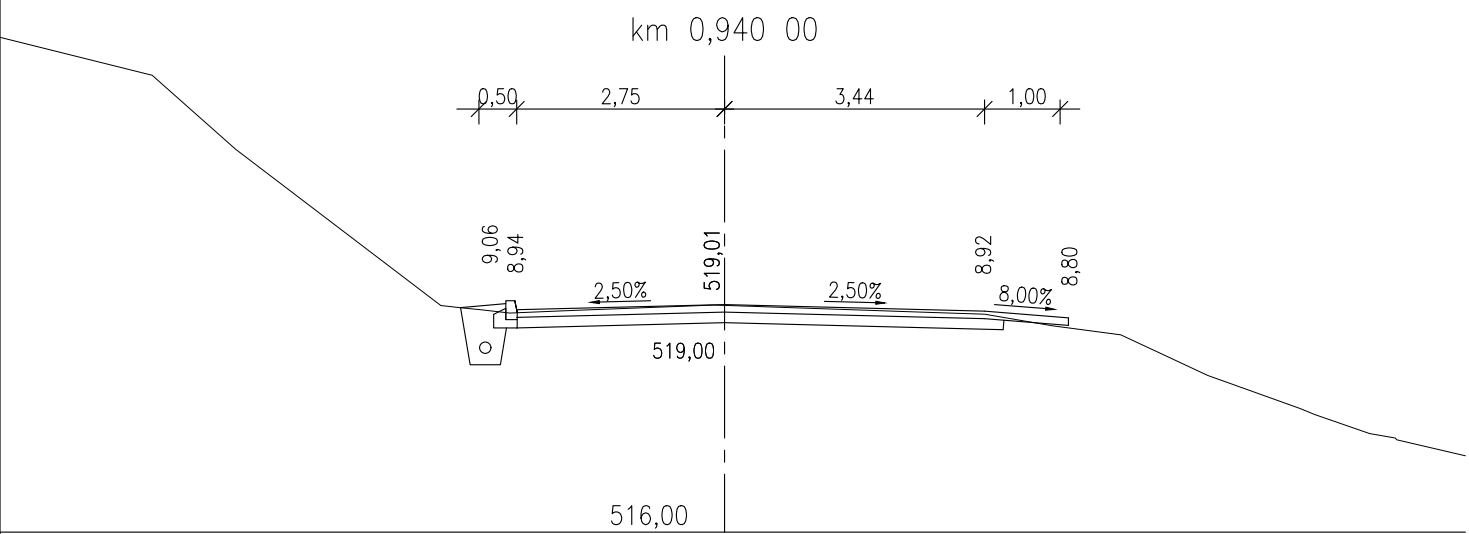

MĚŘITKO:

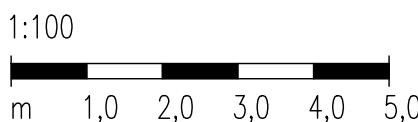

D.2.  
PDPS

SOUŘADNICOVÝ SYSTÉM: S-JTSK		VÝŠKOVÝ SYSTÉM: BpV	
KRESLIL:	ING. LUKÁŠ TOBEŠ		
ZPRACOVAL:	ING. LUKÁŠ TOBEŠ		
TECHNICKÁ KONTROLA:	ING. JAN MACHEK		
ZODPOVĚDNÝ PROJEKTANT:	ING. LUKÁŠ TOBEŠ		
HLAVNÍ PROJEKTANT:	ING. JAN BURSA		
KRAJ: PARDUBICKÝ	OKRES: SVITAVY	OBEC: VENDON	
INVESTOR: SPRÁVA A ÚDRŽBA SILNIC PARDUBICKÉHO KRAJE			STUPEŇ: PDPS
REKONSTRUKCE SILNICE III/3661 KŘÍŽ. 1/34 - VENDOLÍ			ZAK.ČÍSLO: 2378-21-3
			ARCHIVNÍ ČÍSLO: 2378
			DATUM: 05/2021
			FORMAT: 6x44
OBJEKT: D.2. SO 123 - SILNICE III/3661 V KM 0,937-2,170			MĚŘITKO: 1:50
OBSAH: PRACOVNÍ PŘÍČNÉ ŘEZY			ČÍSLO SOUPRAVY: ČÍSLO PŘÍLOHY: D.2.6.