


SITUACE

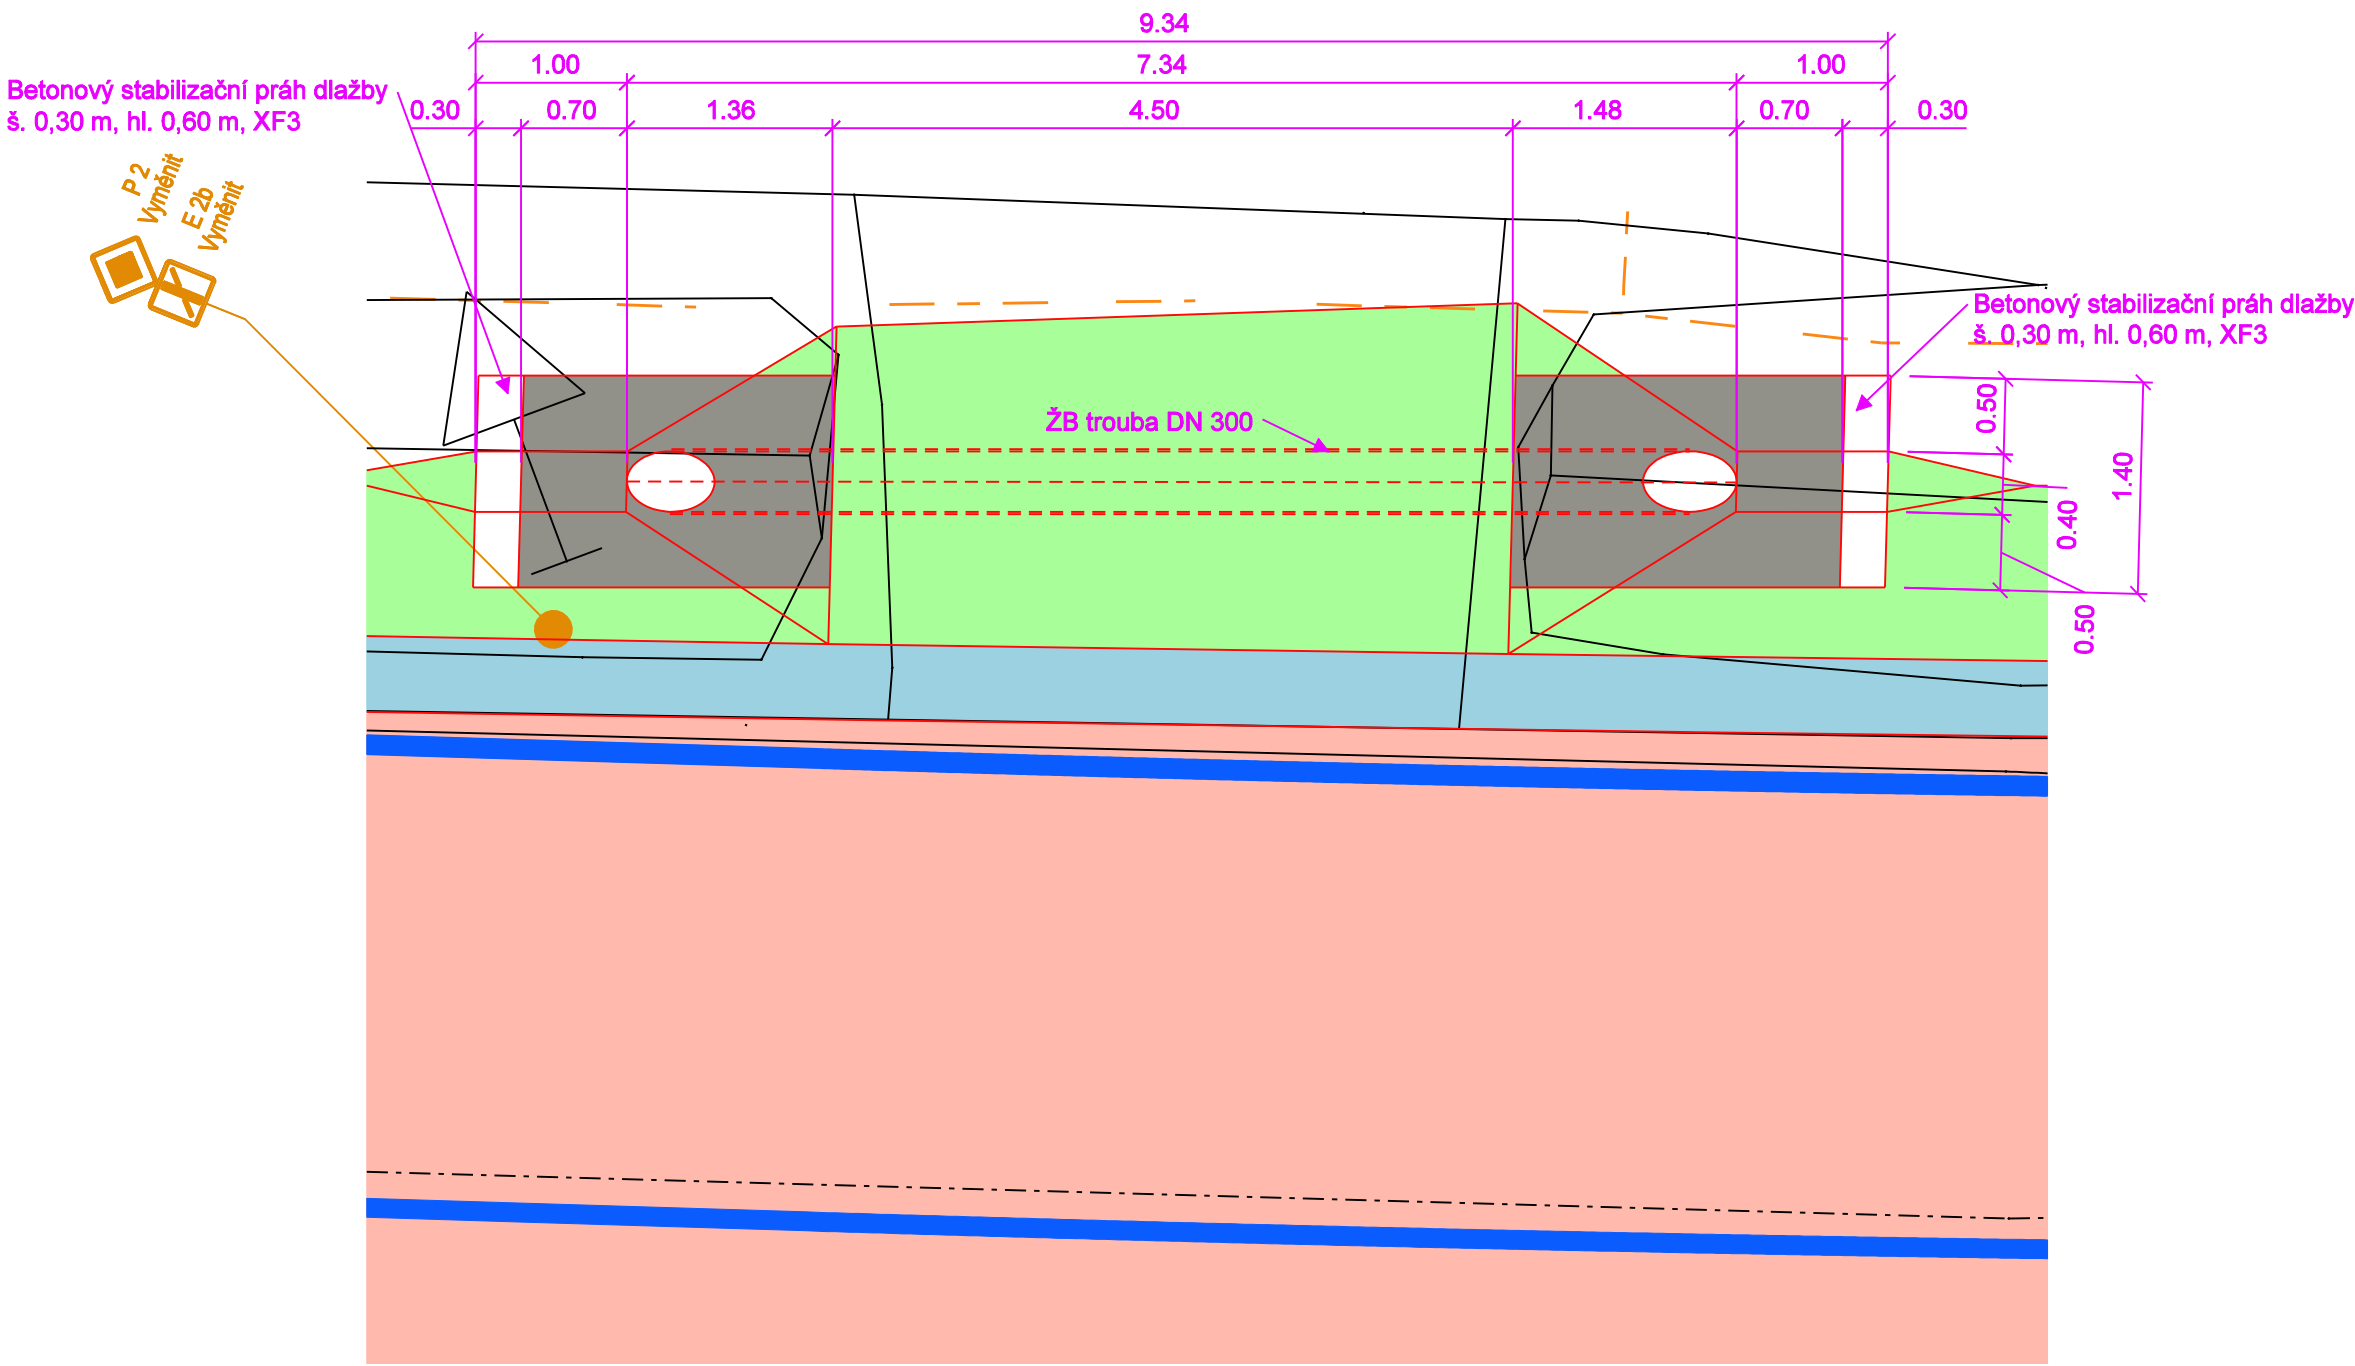

POLOHOPIS

- POLOHOPIS
- PRVKY POLOHOPISU

INŽENÝRSKÉ SÍTĚ - STÁVAJÍCÍ

- STÁVAJÍCÍ NADZEMNÍ VEDENÍ NN V MAJETKU ČEZ DISTRIBUCE, A.S.
- STÁVAJÍCÍ PODZEMNÍ VEDENÍ NN V MAJETKU ČEZ DISTRIBUCE, A.S.
- STÁVAJÍCÍ NADZEMNÍ VEDENÍ VN V MAJETKU ČEZ DISTRIBUCE, A.S.
- STÁVAJÍCÍ VEDENÍ STL PLYNOVODU V MAJETKU GASNET, S.R.O.
- STÁVAJÍCÍ VEDENÍ VODOVODU VE SPRÁVĚ VS CHRUDIM
- PODZEMNÍ SÍŤ ELEKTRONICKÉ KOMUNIKACE V MAJETKU CETIN, A.S.
- NADZEMNÍ SÍŤ ELEKTRONICKÉ KOMUNIKACE V MAJETKU CETIN, A.S.
- PODZEMNÍ SÍŤ V MAJETKU ČD TELEMATIKA

PLOCHY

- ASFALTOBETON - ACO 11+ - TL. 50 MM
- R-MATERIÁL - NEZPEVNĚNÁ KRAJNICE - TL. 150 MM
- R-MATERIÁL - KONSTRUKCE - TL. 300 MM
- KAMENNÉ OBDLÁŽDĚNÍ - TL. 200 M
- OHUMUSOVÁNÍ
- OSTATNÍ
- NOVĚ NAVRŽENÉ VDZ


POZNÁMKA:

- PŘESNOST VYTČENÍ A PŘÍPUSTNÉ ODCHYLKY JSOU DÁNY:
ČSN 73 04 22
ČSN 01 34 19
TKP KAPITOLA 1., PŘÍLOHA 6.9
TKP KAPITOLA 18. A SOUVISEJÍCÍ


VYTÝČOVANÉ BODY:

Y[m]	X[m]	POZNÁMKA:
642 780,801	1 092 194,753	výška dna trouby na vstupu
642 773,819	1 092 197,306	výška dna trouby na výstupu


PODÉLNÝ ŘEZ

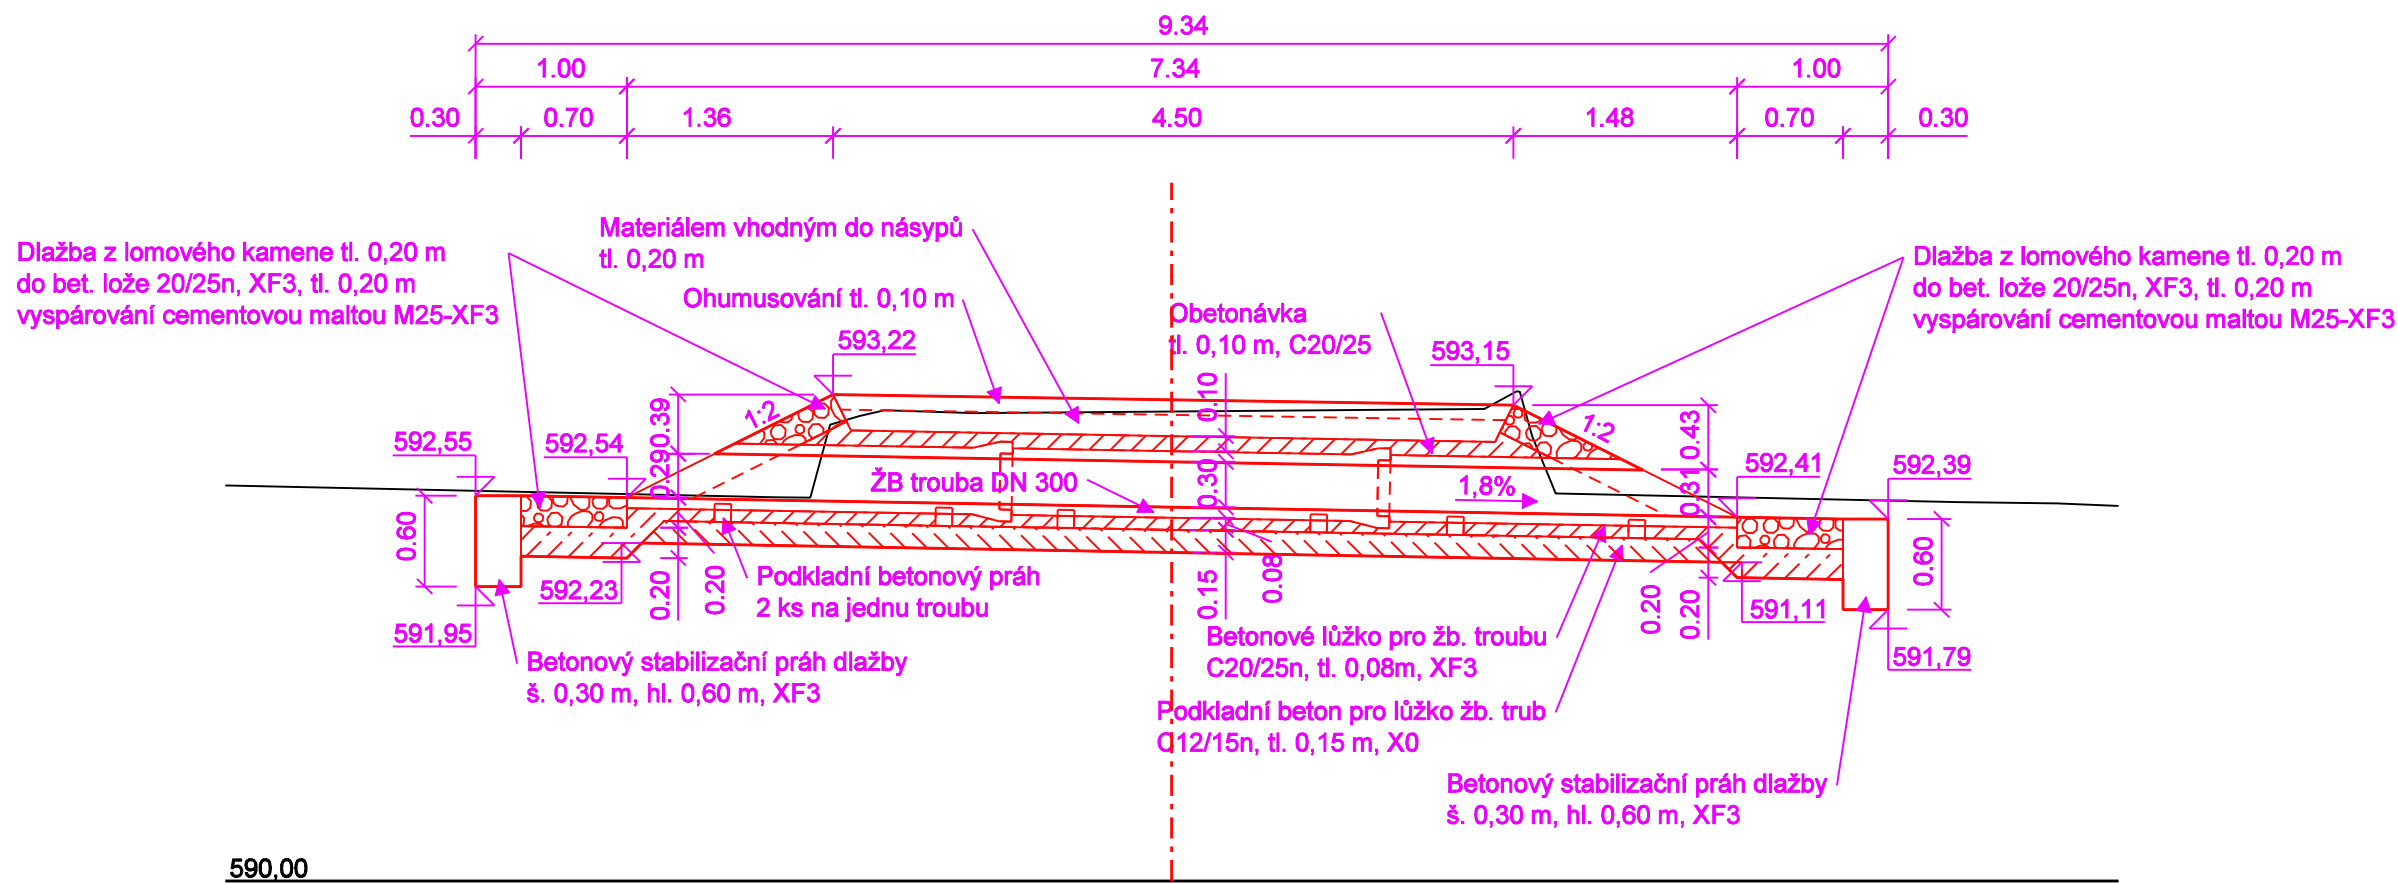


PŘÍČNÝ ŘEZ

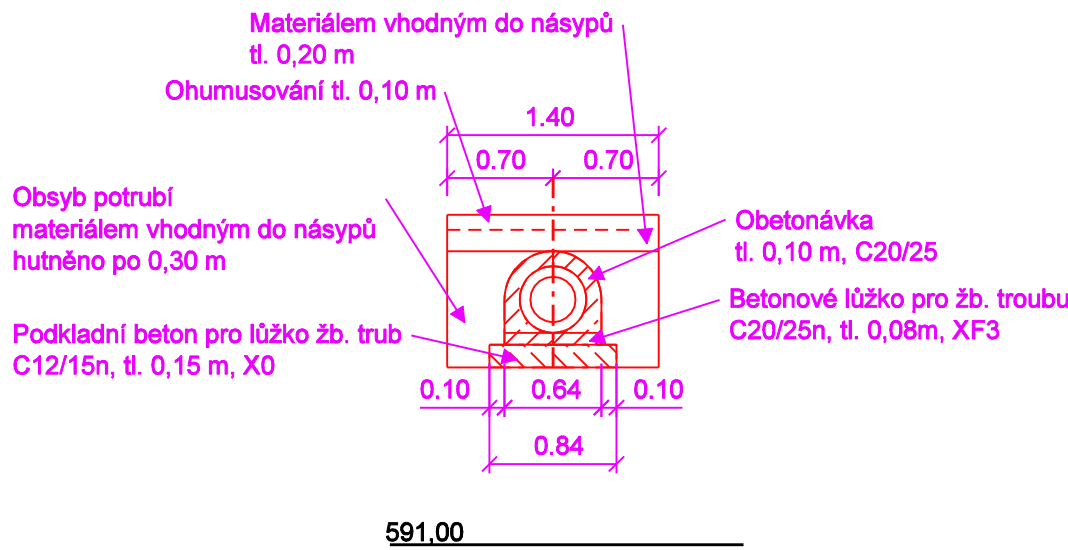


POHLED NA VTOK

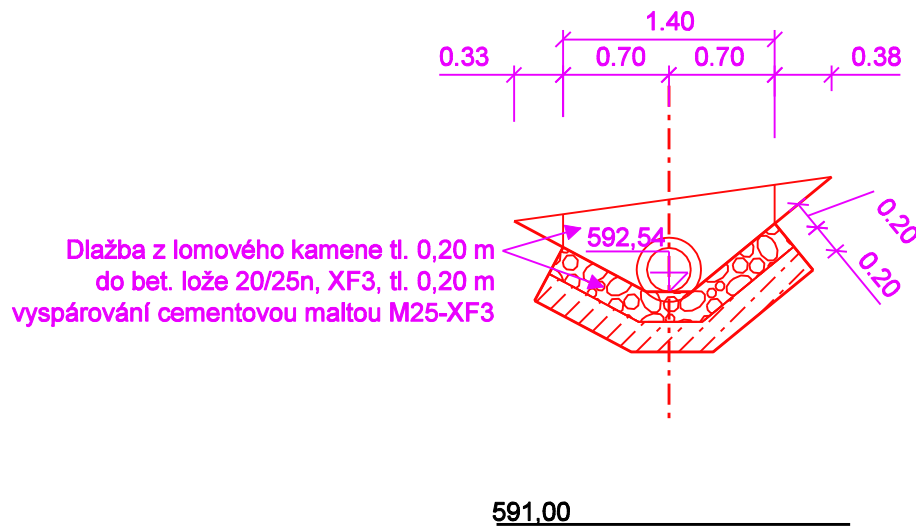

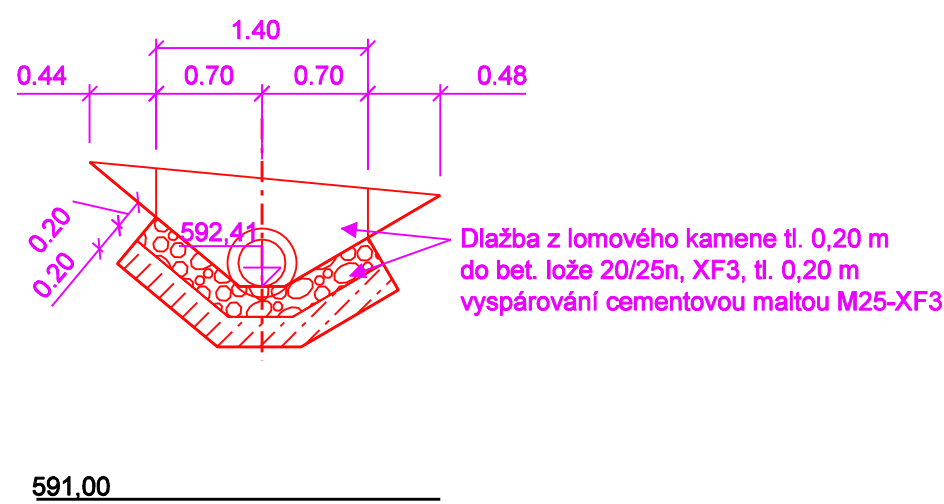

POHLED NA VÝTOK



D
DÚSP+PDPS

	PARDUBICKÝ KRAJ KOMENSKÉHO NÁMĚSTÍ 125 530 02 PARDUBICE IČO 708 92 822	Razítko, datum, podpis:
---	---	-------------------------

	SÚS PARDUBICKÉHO KRAJE DOUBRAVICE 98 533 53 PARDUBICE IČO 000 85 031	Razítko, datum, podpis:
---	---	-------------------------

KRESLIL:	JAN VAJS						
ZPRACOVAL:	JAN VAJS						
TECHNICKÁ KONTROLA:	FRANTIŠEK WAYRAUCH						
ZODPOVĚDNÝ PROJEKTANT:	ING. PETR PÁCHA						
HLAVNÍ PROJEKTANT:	ING. PETR PÁCHA						
KRAJ:	PARDUBICKÝ	OKRES:	CHRUDEM	OBEC:	HLINSKO	STUPEŇ:	DÚSP+PDPS
INVESTOR:	PARDUBICKÝ KRAJ, SÚS PARDUBICKÉHO KRAJE, DOUBRAVICE 98, 533 53 PARDUBICE					ZAK. ČÍSLO:	0282
AKCE:	OPRAVA SILNICE II/343 HLINSKO, UL. RVÁČOVSKÁ					ARCHIVNÍ ČÍSLO:	2021-010-0282
OBJEKT:	SO 150 - SILNIČNÍ PROPUSTKY					DATUM:	XI / 2021
OBSAH:	SILNIČNÍ PROPUSTEK KM 0,144 00 - 0,150 63					FORMÁT:	6 x A4
						MĚŘÍTKO:	1:50
						ČÍSLO SOUPRAVY:	ČÍSLO PŘÍLOHY:
							D.2.2.