


KANALIZ. REVIZNÍ BETONOVÁ ŠACHTY NA STOKÁCH DN150-600

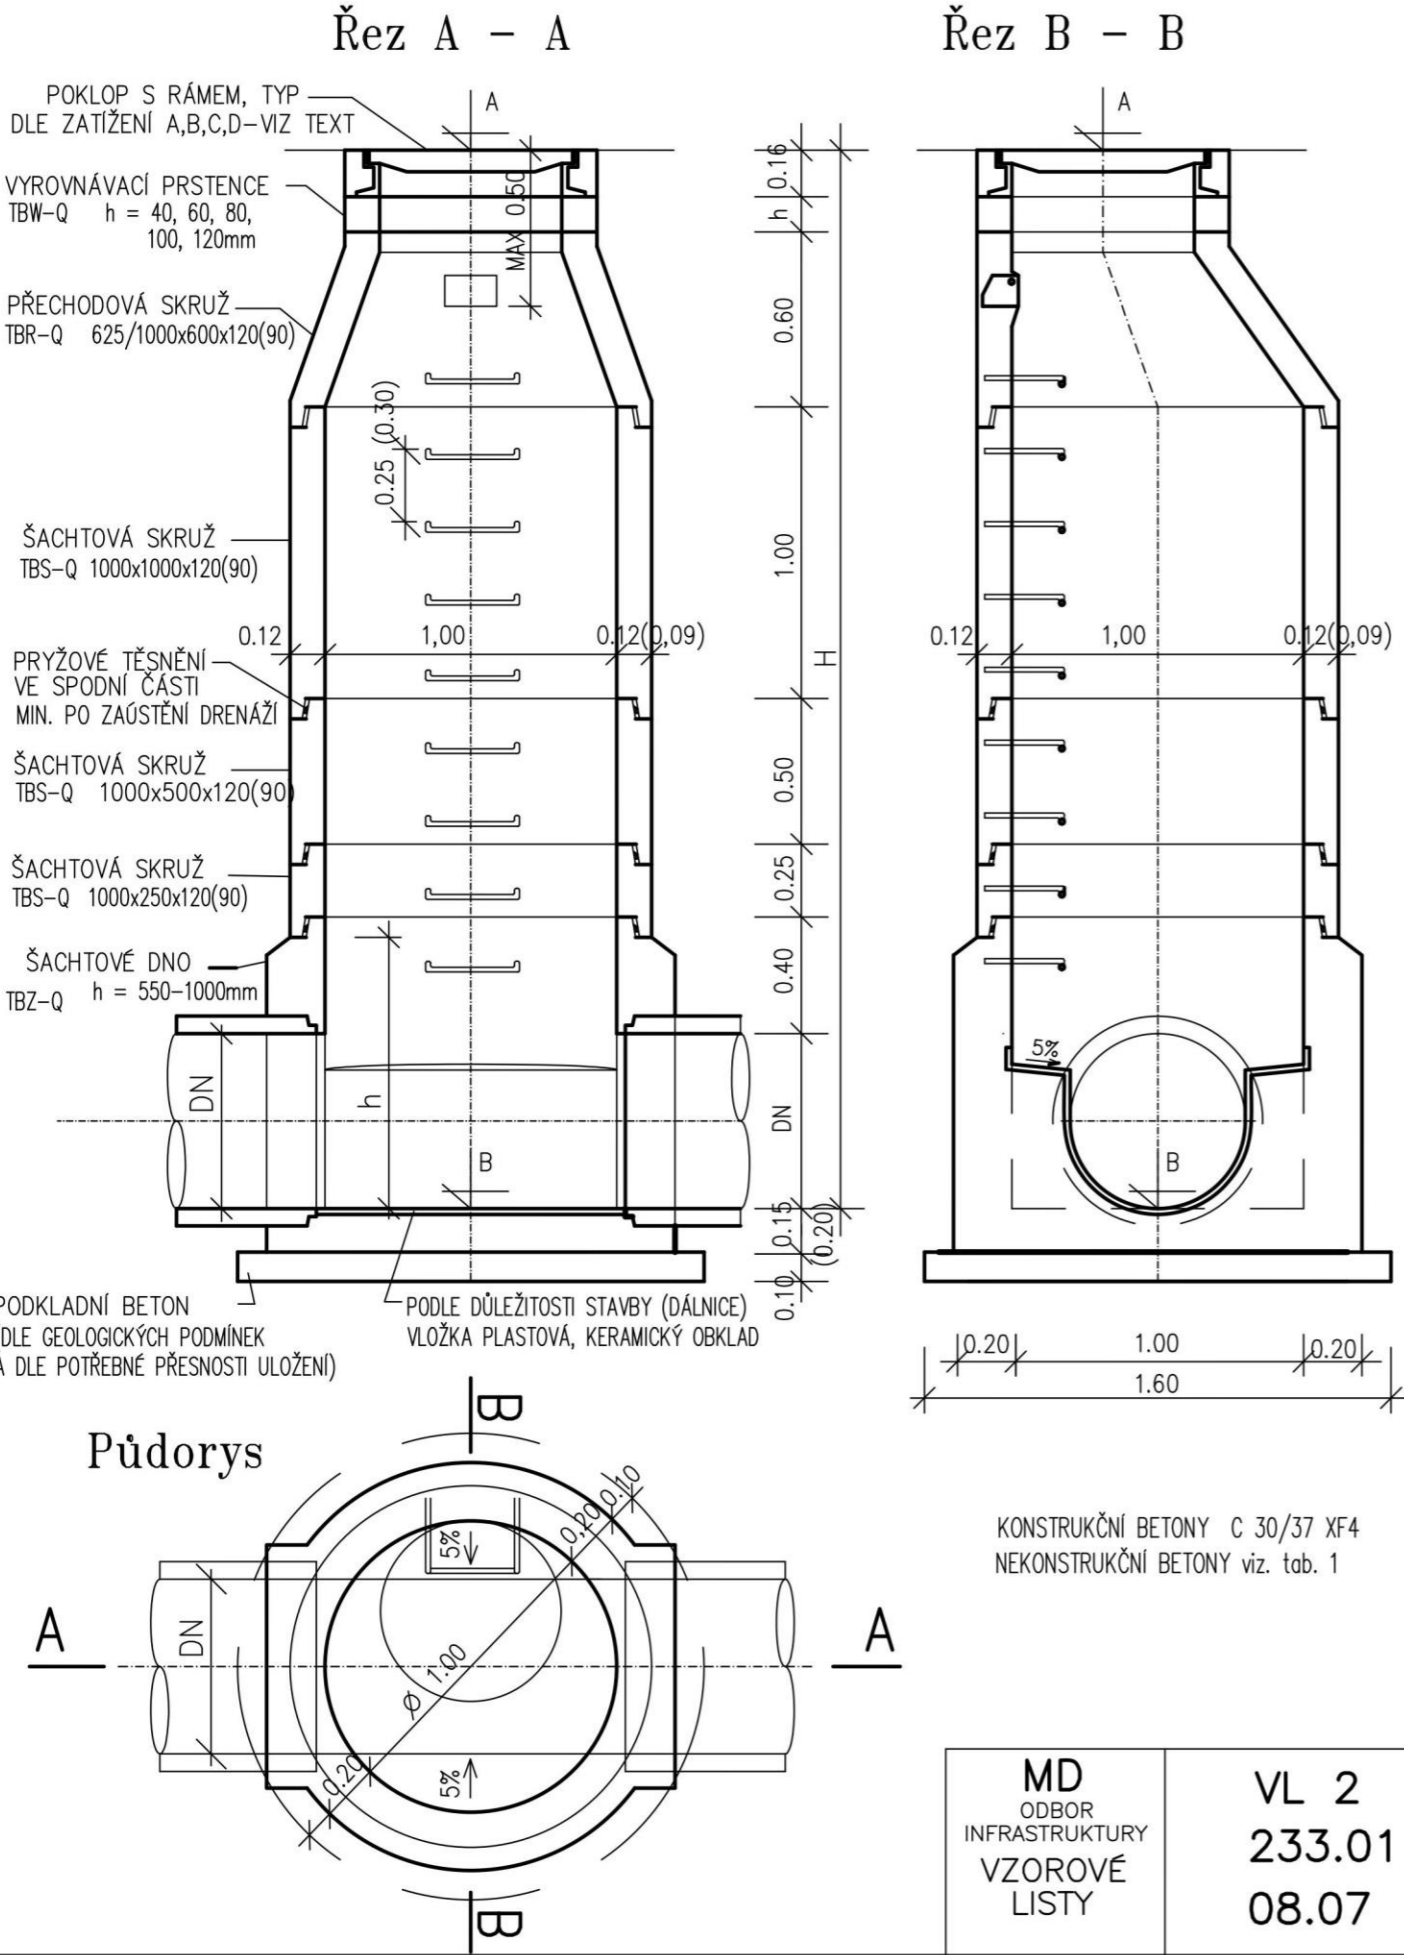

zdroj: Vzorové listy 2.2 Odvodnění



Zodpovědný projektant	Vypracoval	Technická kontrola	<div><div>KOZPLEX</div><div>CR</div></div>	
Ing. Kamil Urbánek	Jiří Savruk	Ing. František Haburaj, Ph.D.		
		Ing. Jakub Holý		
Kraj: Pardubický	Obec s rozšířenou působností: Žamberk			
Stavebník: Správa a údržba silnic Pardubického kraje, Doubravice 98, 533 53 Pardubice				
<div>SILNICE III/31113 JABLONNÉ NAD ORLICÍ BYSTŘEC SO 302 - DEŠŤOVÁ KANALIZACE – UL. BYSTŘECKÁ</div>			Stupeň:	PDPS
			Datum:	Duben 2022
			Zakázkové číslo:	2021-253 (CPLX)
			Formát:	2A4
<div>VZOROVÁ KANALIZAČNÍ ŠACHTA</div>			Měřítko:	Příloha: D.1.5.2.6-1