



OPRAVA SILNICE II/359 U OÚ V OBCI BUDISLAV
SO 101 - KOMUNIKACE
SITUAČNÍ VÝKRES ŠIRŠÍCH VZTAHŮ
DÚSP+PDPS




LOKALITA ÚZEMÍ STAVBY

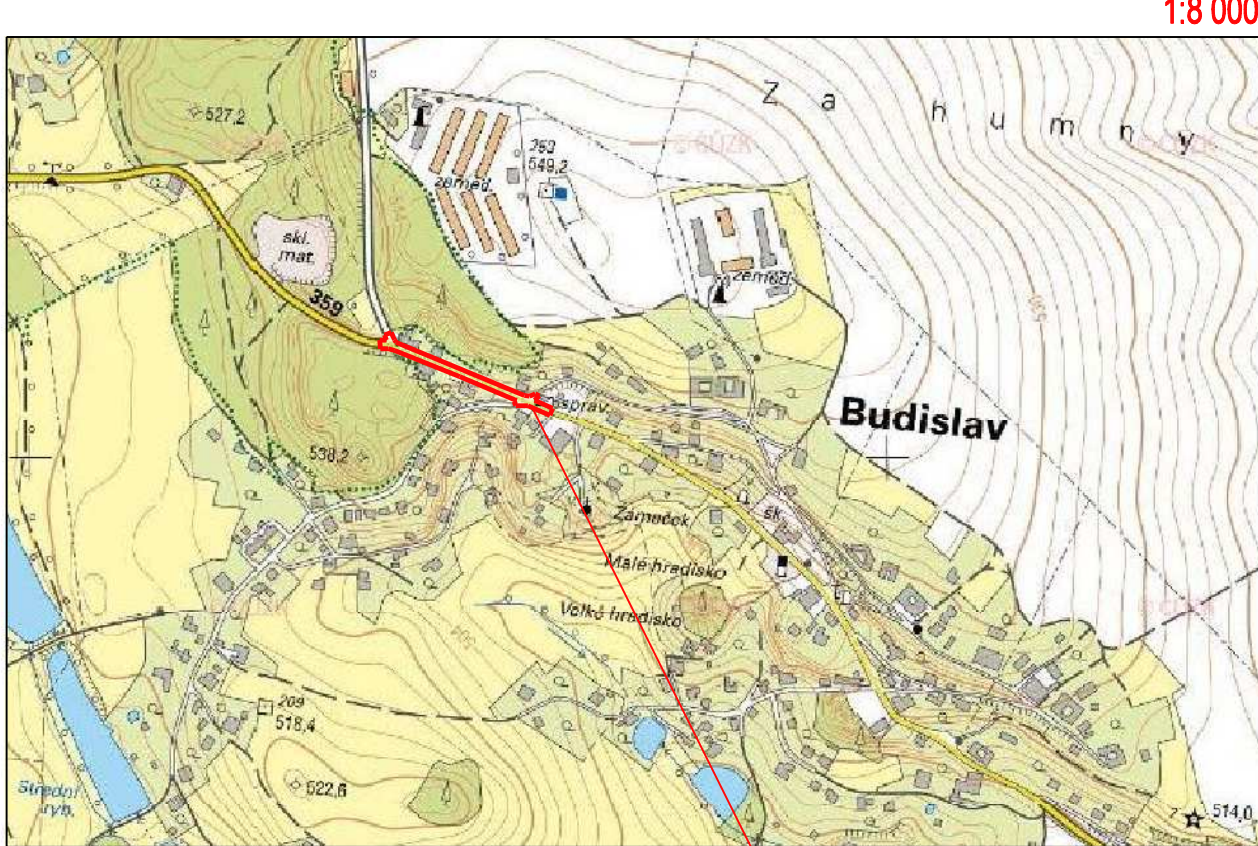

ZÁJMOVÉ ÚZEMÍ STAVBY

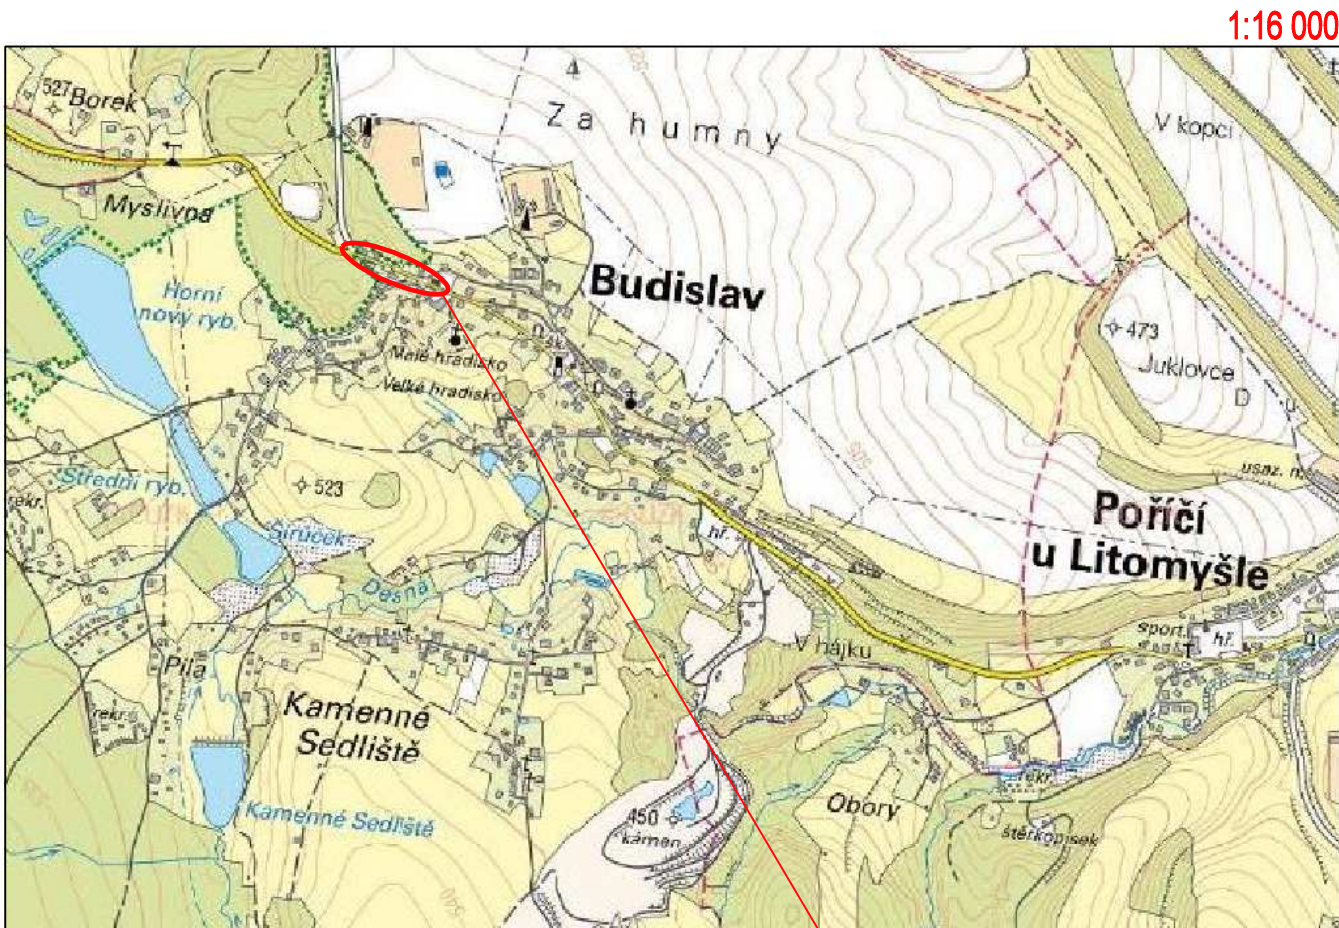

LOKALITA ÚZEMÍ STAVBY

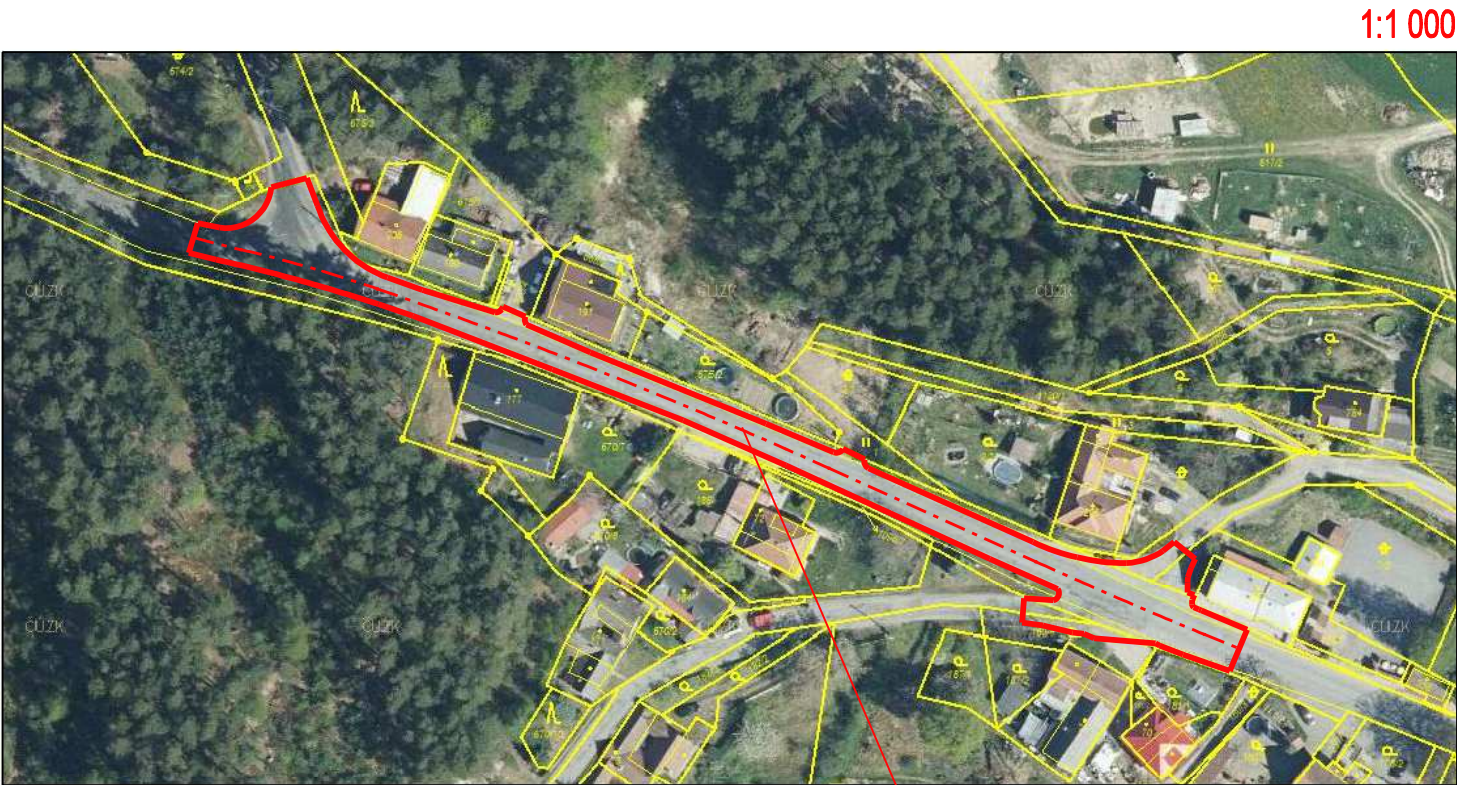


ZÁJMOVÉ ÚZEMÍ STAVBY

C

DÚSP+PDPS

DOKUMENTACE KE STAVEBNÍMU ŘÍZENÍ
DOKUMENTACE K PROVEDENÍ STAVBY

ZADATEL:	SÚS PARDUBICKÉHO KRAJE DOUBRAVICE 98 533 53 PARDUBICE IČO 000 85 031	RAZÍTKO, DATUM, PODPIS:

KRESLIL:	FRANTIŠEK WAYRAUCH		 IDProjekt s.r.o. inženýring a projekce dopravních staveb Sokolovská 94 IČO 024 97 247 Nedošín DIČ CZ02497247 570 01 Litomyšl www.idprojekt.cz	
ZPRACOVAL:	FRANTIŠEK WAYRAUCH			
TECHNICKÁ KONTROLA:	ING. PETR PÁCHA			
ZODPOVĚDNÝ PROJEKTANT:	FRANTIŠEK WAYRAUCH			
HLAVNÍ PROJEKTANT:	FRANTIŠEK WAYRAUCH			
KRAJ: PARDUBICKÝ	OKRES: SVITAVY	OBC: BUDISLAV	STUPEŇ:	DÚSP+PDPS
INVESTOR: PARDUBICKÝ KRAJ, SÚS PARDUBICKÉHO KRAJE, DOUBRAVICE 98, 533 53 PARDUBICE			ZAK. ČÍSLO:	0291
AKCE:			ARCHIVNÍ ČÍSLO:	2021-019-0291
Oprava silnice II/359 u OÚ v obci Budislav			DATUM:	1 / 2022
OBJEKT: SO 101 - KOMUNIKACE			FORMÁT:	3x44
OBSAH:			MĚŘÍTKO:	-
SITUAČNÍ VÝKRES ŠIRŠÍCH VZTAHŮ			ČÍSLO SOUPRAVY:	ČÍSLO PŘÍLOHY: C.1.