


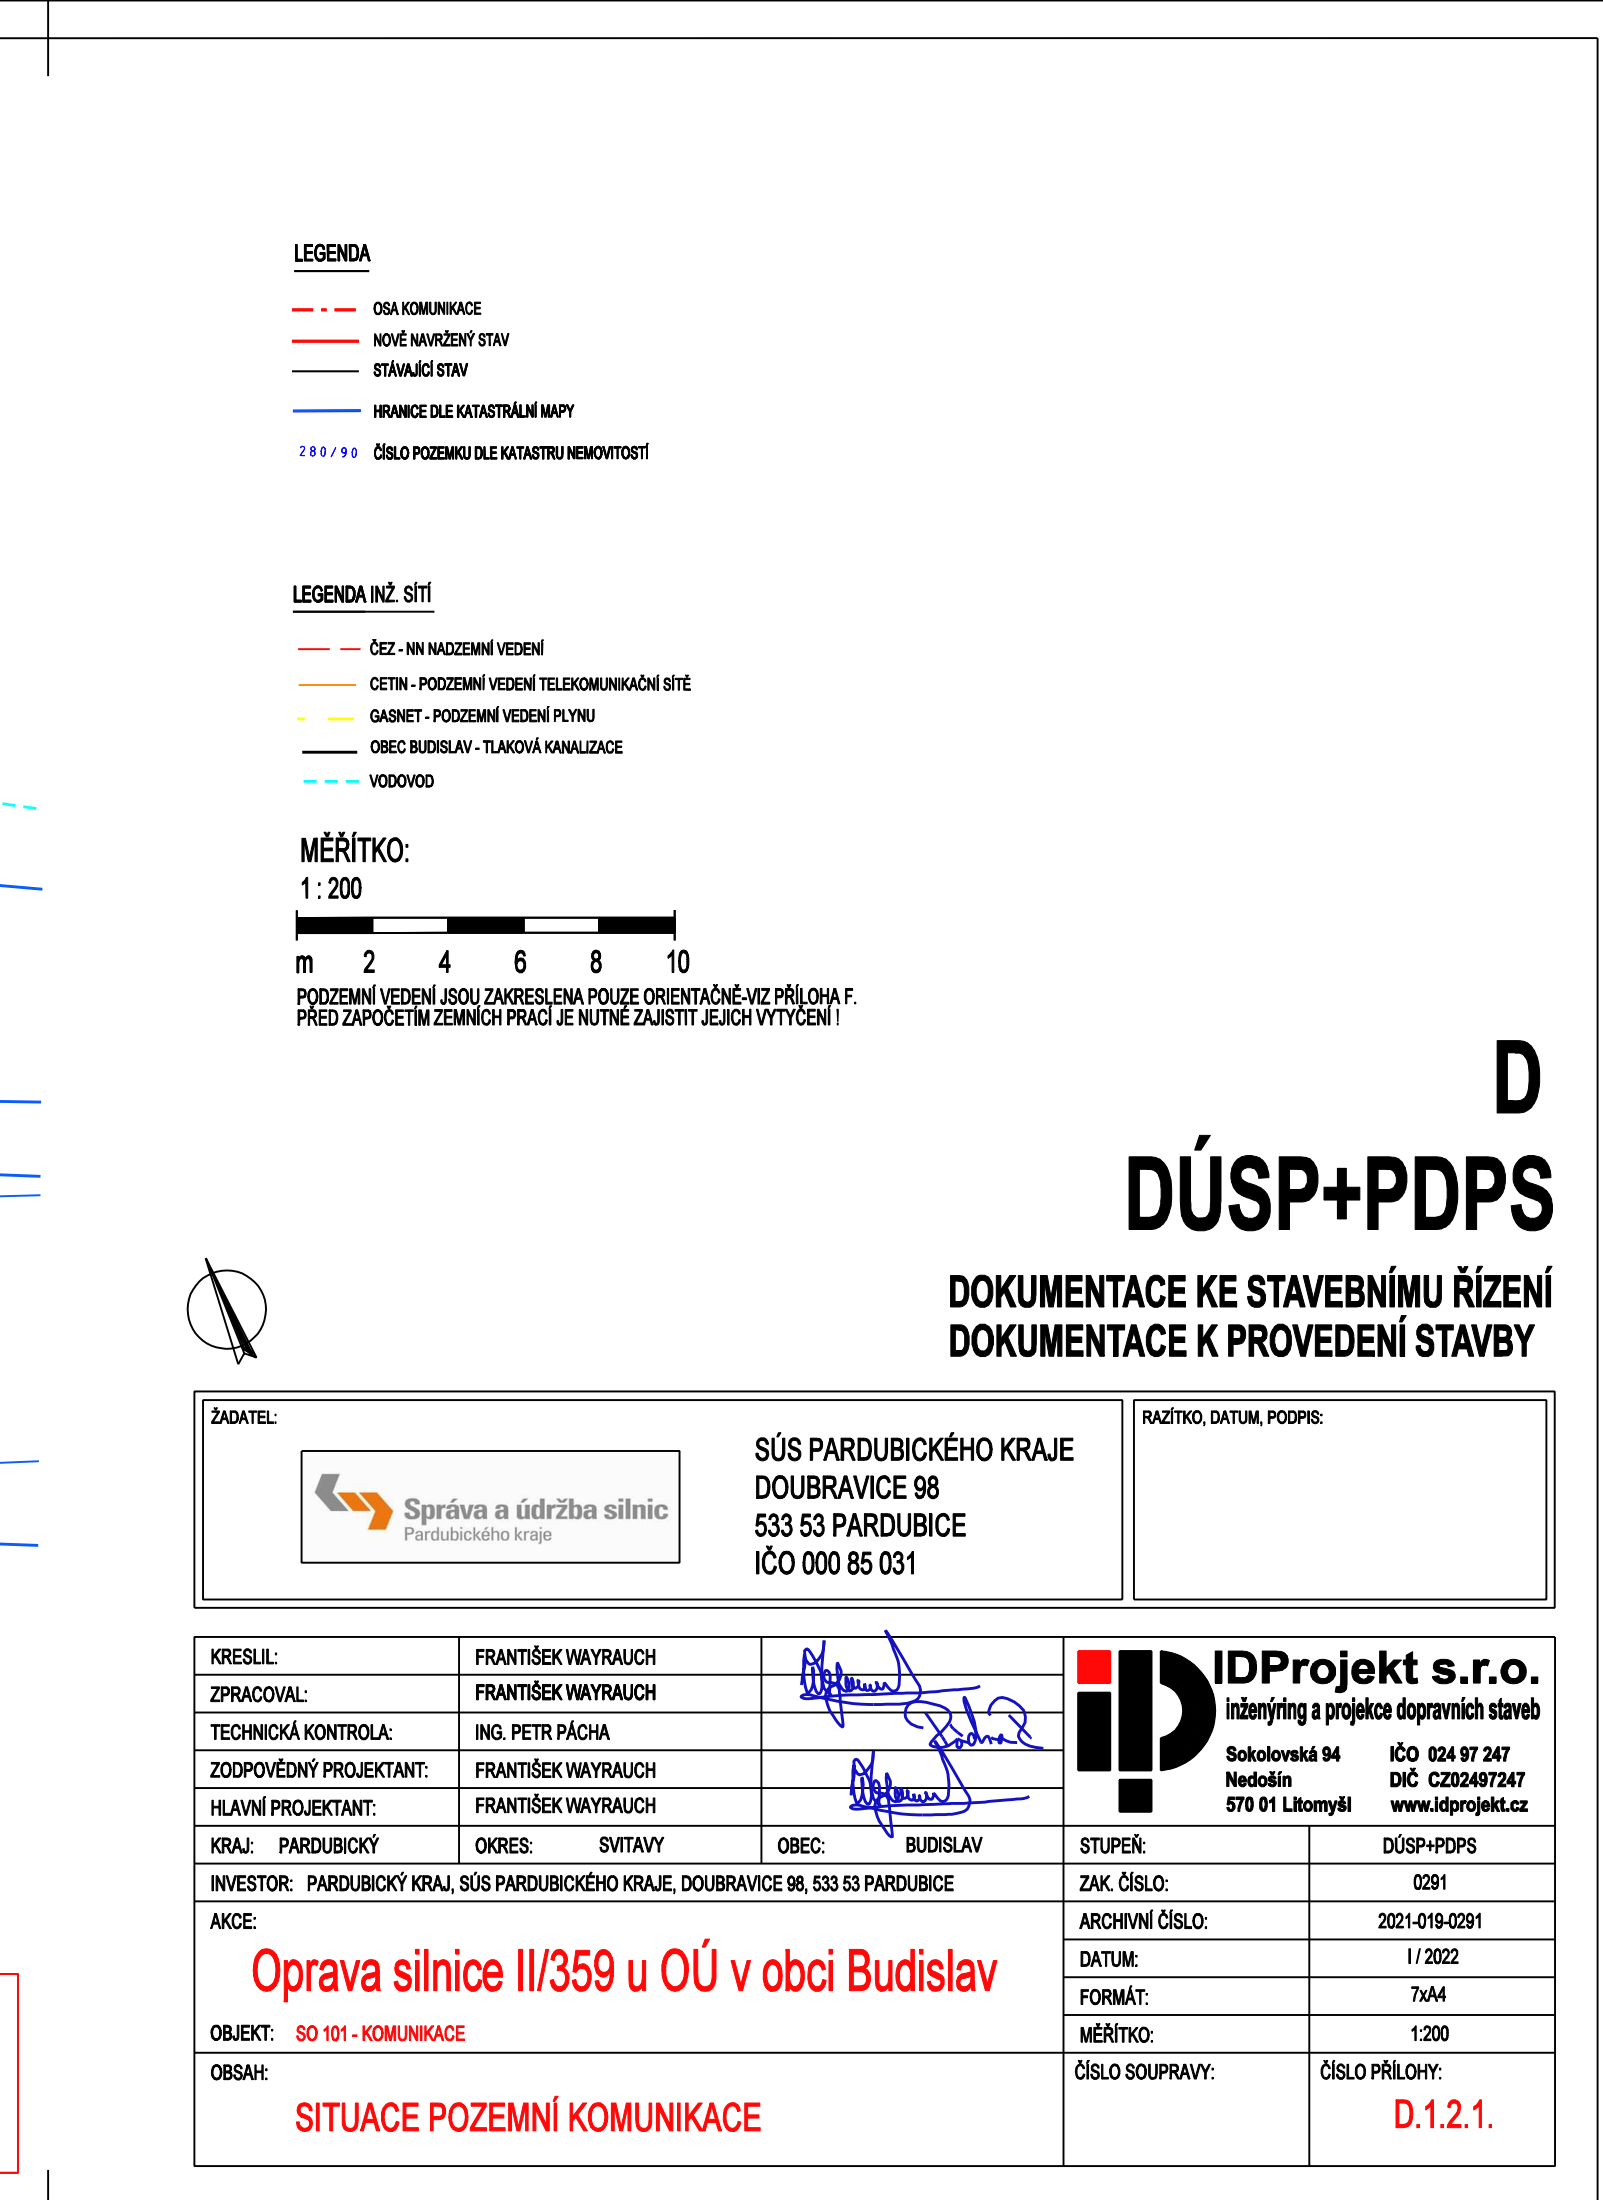


SO 101 - KOMUNIKACE
SITUACE POZEMNÍ KOMUNIKACE
DÚSP+PDPS
1:200



DOKUMENTACE KE STAVEBNÍMU ŘÍZENÍ
DOKUMENTACE K PROVEDENÍ STAVBY

KRESLIL:	FRANTIŠEK WAYRAUCH		 iDProjekt s.r.o. inženýring a projekce dopravních staveb	Sokoľovská 94 Nedořín 570 01 Litomyřl	IČO 024 97 247 DIČ CZ02497247 www.idprojekt.cz
ZPRACOVÁV:	FRANTIŠEK WAYRAUCH				
TECHNICKÁ KONTROLA:	ING. PETR PÁCHA				
ZODPOVĚDNÝ PROJEKTANT:	FRANTIŠEK WAYRAUCH				
HLAVNÍ PROJEKTANT:	FRANTIŠEK WAYRAUCH				
KRAJ:	PARDUBICKÝ	OKRES:	SVITAVY	OBEC:	BUDISLAV
INVESTOR:	PARDUBICKÝ KRAJ, SÚS PARDUBICKÉHO KRAJE, DOUBRAVICE 98, 533 53 PARDUBICE				
AKCE:					
<h2 style="color: red;">Oprava silnice II/359 u OÚ v obci Budislav</h2>					
OBJEKT:	SO 101 - KOMUNIKACE				
OBSAH:					
<h3 style="color: red;">SITUACE POZEMNÍ KOMUNIKACE</h3>					
STUPĚŇ:	DŮSP+PPS				
ZAK. ČÍSLO:	0281				
ARCHIVNÍ ČÍSLO:	2021-019-0291				
DATUM:	1 / 2022				
FORMÁT:	7x44				
MĚŘITKO:	1:200				
ČÍSLO SOUPRAVY:	ČÍSLO PŘÍLOHY:				
		<h2 style="color: red;">D.1.2.1</h2>			

MUNIKACE - (km 0,000 00 - 0,226 98)