PŮDORYS
1 : 100

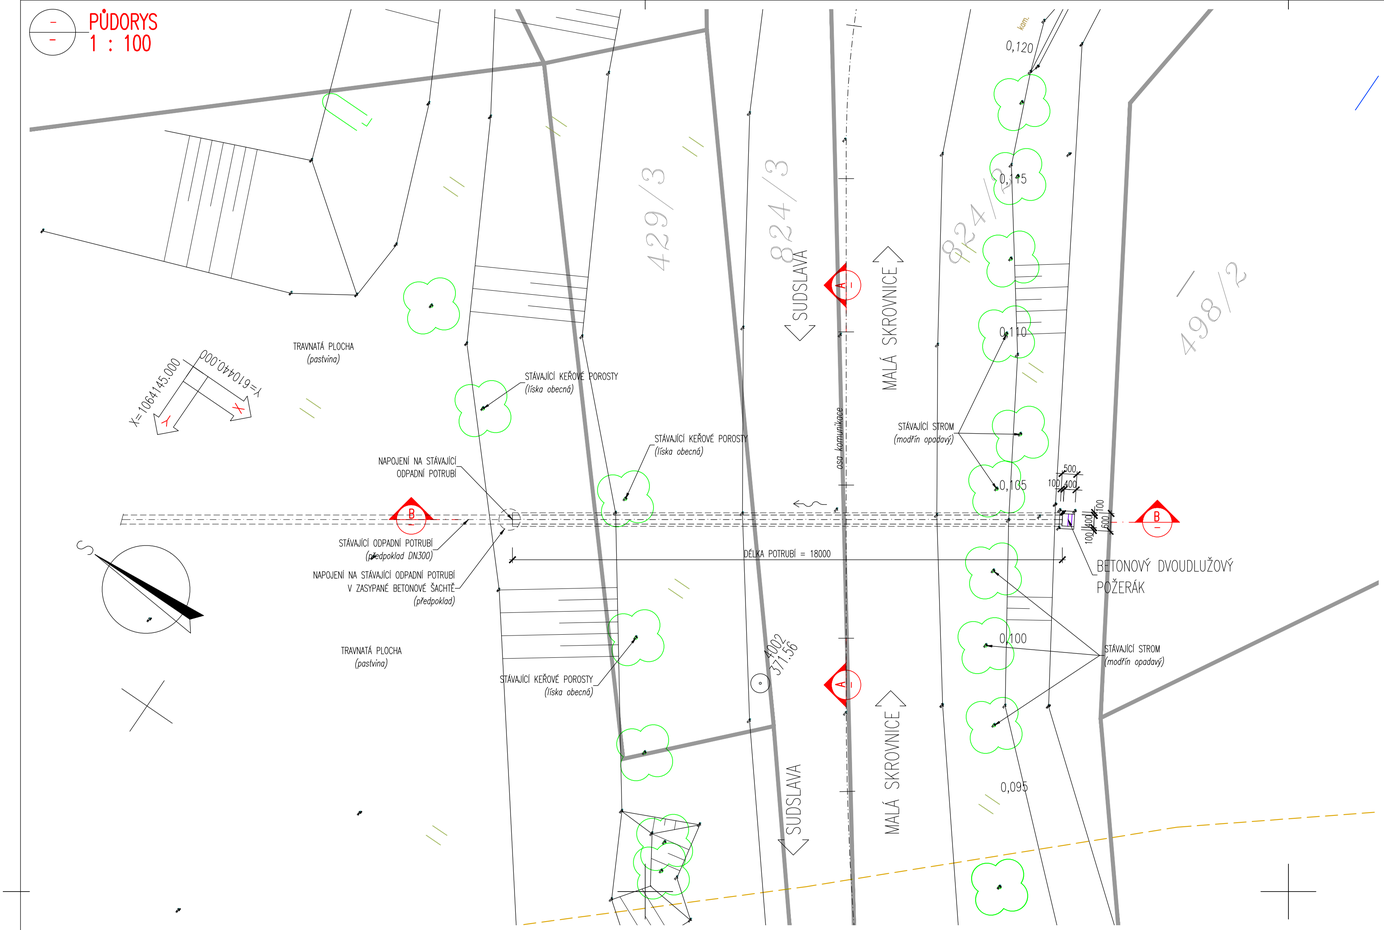

PODÉLNÝ ŘEZ OSOU KOMUNIKACE III/3155
1 : 50

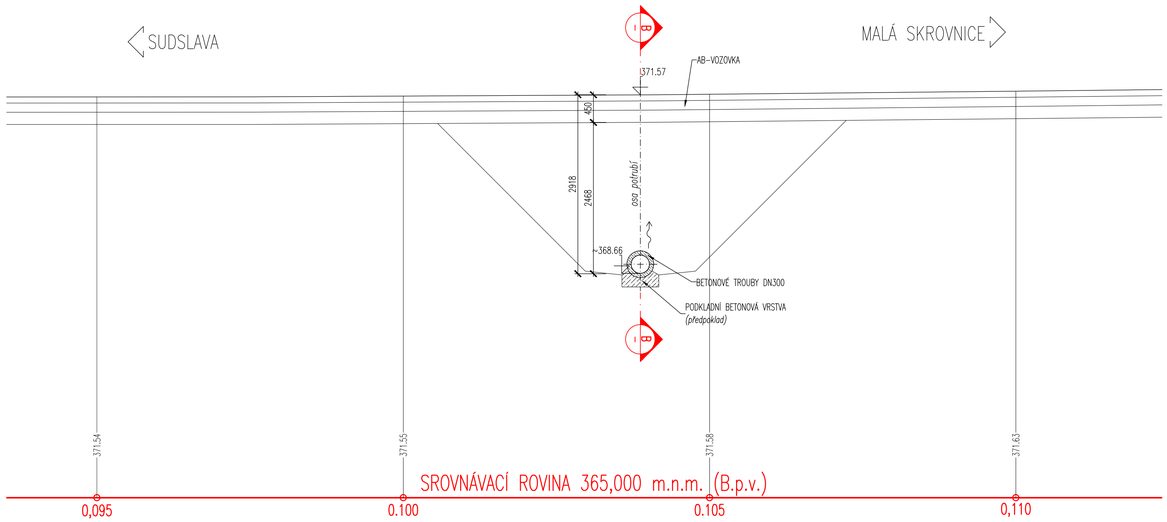

LEGENDA STÁVAJÍCÍCH INŽENÝRSKÝCH SÍTÍ:

PODZEMNÍ VTL PLYNOVOD – GasNet s.r.o. (GridServices, s.r.o.)

LEGENDA PÁSEM:

OCHRANNÉ PÁSMO VTL PLYNOVODU

BEZPEČNOSTNÍ PÁSMO VTL PLYNOVODU

MĚŘÍTKO:

1:100

m 1.00 2.00 3.00 4.00 5.00

1:50

m 0.50 1.00 1.50 2.00 2.50

PŘÍČNÝ ŘEZ KOMUNIKACÍ (km 0,103 87)
(Podélný řez odpadním potrubím) 1:50

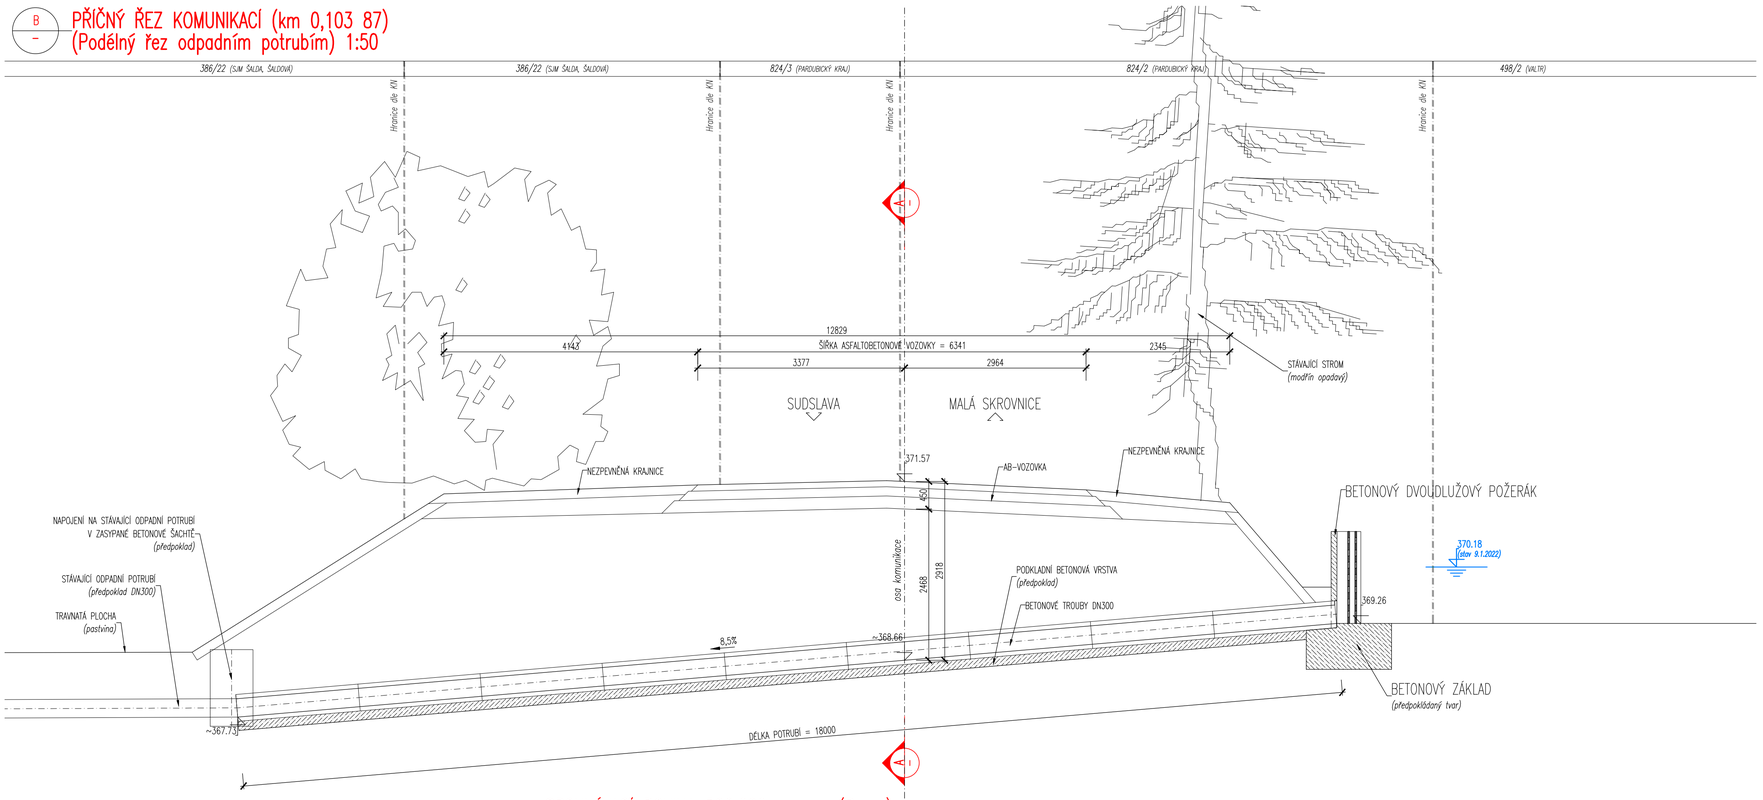

SOUŘADNICOVÝ SYSTÉM: S-JTSK
VÝŠKOVÝ SYSTÉM: BpV

SO 302
DUSP+PDPS

KRESLIL:	KOLEKTIV		
ZPRACOVAL:	ING. FRANTIŠEK DOUBRAVSKÝ		
TECHNICKÁ KONTROLA:	ING. JAN BURSA		
ZODPOVĚDNÝ PROJEKTANT:	ING. JAN BURSA		
HLAVNÍ PROJEKTANT:	ING. FRANTIŠEK DOUBRAVSKÝ		
KRAJ: PARDUBICKÝ	OKRES: ÚSTÍ NAD ORLICÍ	OBEC: SUDSLAVA	
INVESTOR: PARDUBICKÝ KRAJ (Komenského náměstí 125, 532 11 Pardubice)			

MDS PROJEKT
FÖRSTEROVA Č.P. 175, 566 01 VYSOKÉ MÝTO
EMAIL: MDSBM@SPROJEKT.CZ

AKCE: III/3155 SUDSLAVA, PROPUSTEK
ETAPA I. – ZAJIŠTĚNÍ PŘEVEDENÍ VODY
OBJEKT: D.1.3. SO 302 – OBNOVA VÝPUSTI
OBSAH: STÁVAJÍCÍ STAV

STUPEŇ:	DUSP, PDPS
ZAK.ČÍSLO:	2596-21-3
ARCHIVNÍ ČÍSLO:	2596
DATUM:	04/2022
FORMÁT:	8xA4
MĚŘÍTKO:	1 : 100; 50
ČÍSLO SOUPRAVY:	
ČÍSLO PŘÍLOHY:	D.1.3.2.