


SCHÉMA ULOŽENÍ POTRUBÍ – SO 302 PŘELOŽKA VODOVODU
PE 100 SDR 11 d 225

a) V ASFALTOVÉ SILNICI
(pouze dosypání na původní kótu)

a) V CHODNÍKU

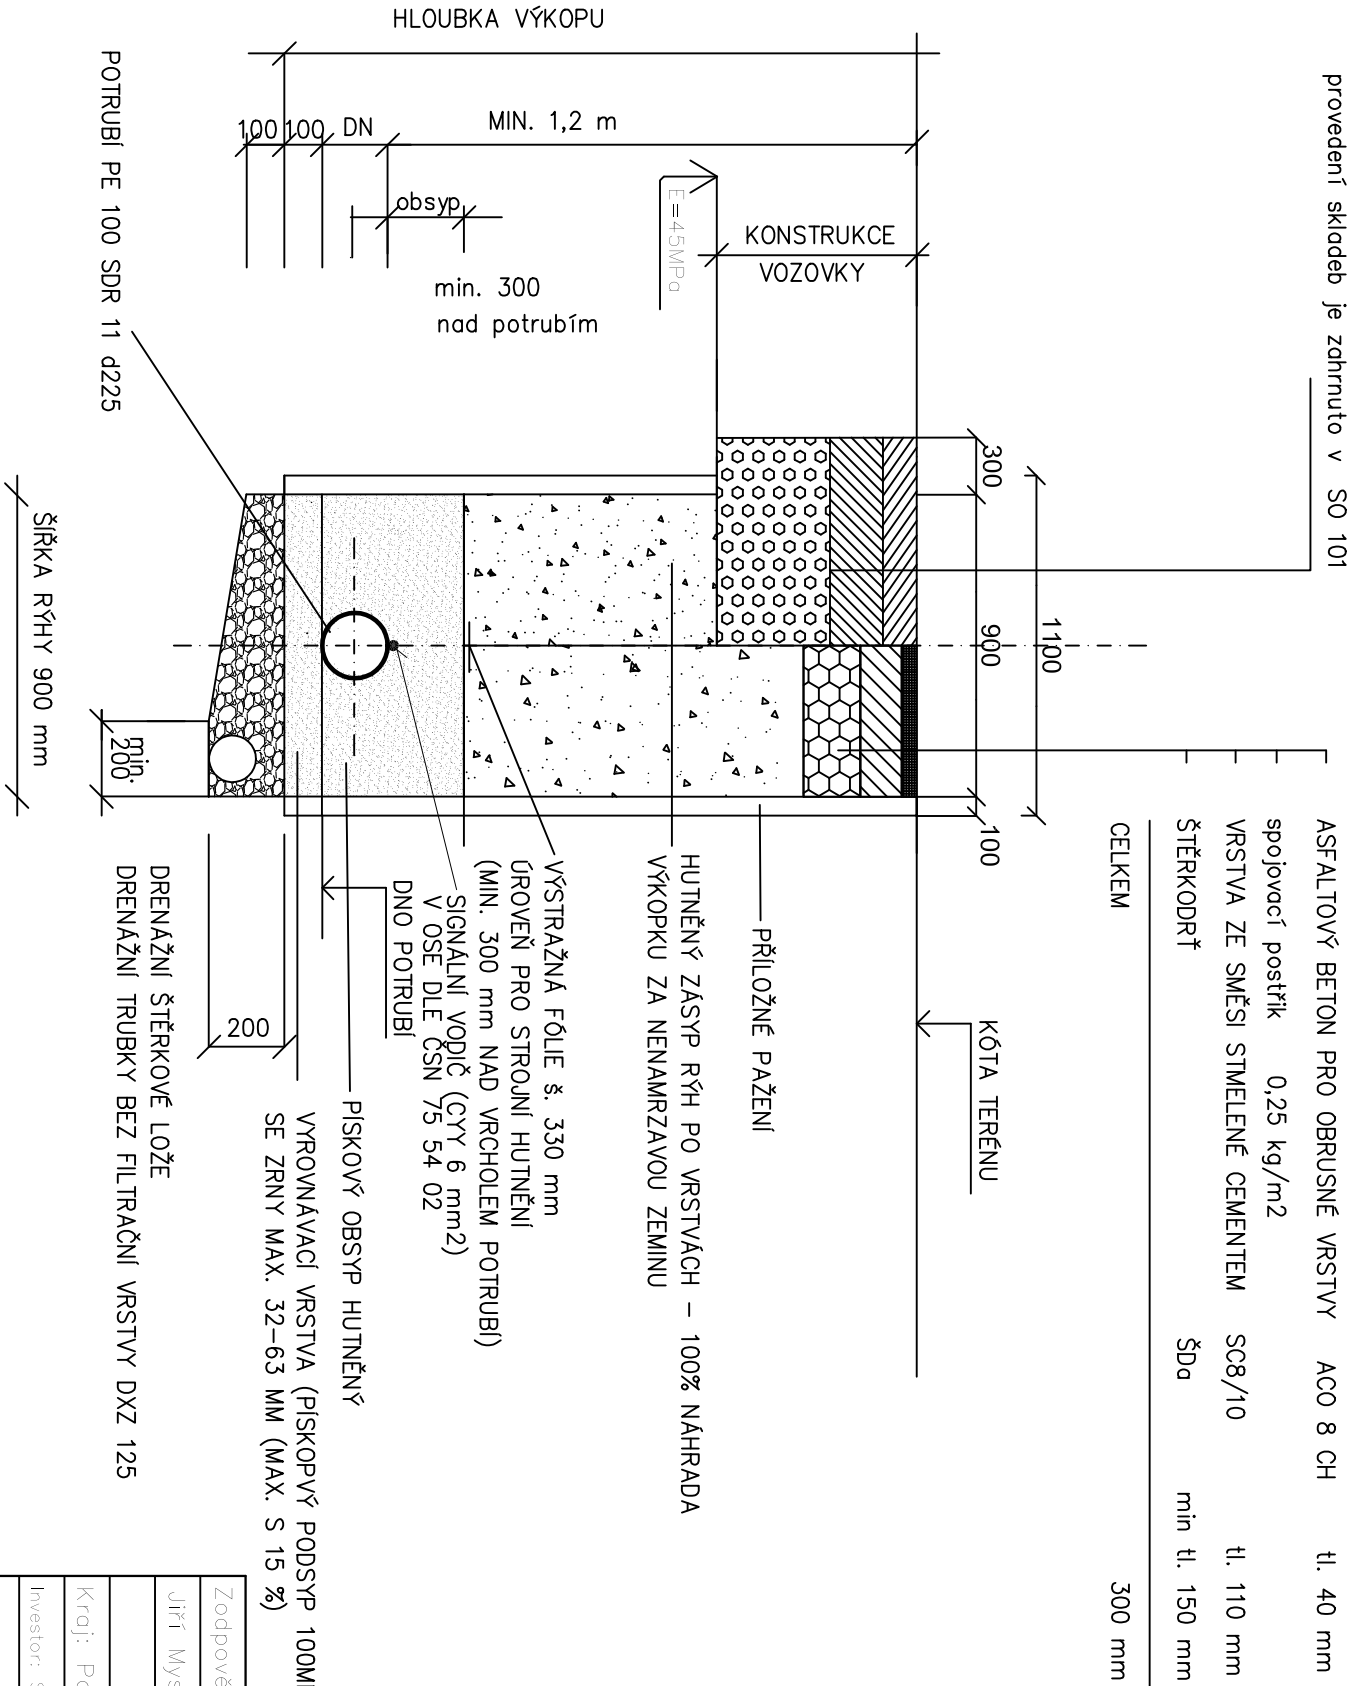

Poznámka:

DRENAŽ A ŠTĚRKOVÉ LOŽE SE PROVEDE V PŘÍPADĚ VÝSKYTU SPODNÍ VODY OD HLOUBKY VÝKOPU 1,30 m BUDE RÝHA PAŽENA. PŘI HLOUBCE VÝKOPU NAD 1,75 M BUDE MIN. ŠÍŘKA VÝKOPU 900 mm.
PAŽENÍ BUDE POUŽITO V PŘÍPADĚ HLOUBKY VÝKOPU VĚTŠÍ NEŽ 1,3 m.

| | | | | |
|---|---------------------|--------------------|--|------------------------------|
| Zodpovědný projektant | Vypracoval | Technická kontrola | <div>multiQua</div> <div>MULTIQUA s.r.o. VEVERKOVÁ 1343 500 02 HRÁDEC KRÁLOVÉ</div> <div>ICO: 60113111 TEL: +420 498 500 359 DIČ: CZ60113111 WWW.MULTIQUA.CZ</div> | |
| Jiří Myslík, DiS. | Jiří Myslík, DiS. | Ing. Lubor Dřeš | | |
| <i>Myslík</i> | <i>Myslík</i> | <i>Dřeš</i> | | |
| Kroj: Pardubický | Obec: Česká Třebová | | | |
| Investor: Správa a údržba silnic Pardubického kraje, Doubravice 98, 533 53 Pardubice | | | Stupeň | DSP |
| Modernizace silnice III/36012 ul. Kubelkova, Česká Třebová | | | Datum | červen 2018 |
| | | | Zakázkové číslo | M17/016 |
| | | | Formát | 2 x A4 |
| Vzorové uložení potrubí | | | Měřítko: | číslo přílohy: B.3.4 1:20 |
| Předložená dokumentace je duševním vlastnictvím firmy Multiqua s.r.o., Hradec Králové | | | | |