SO 302 PŘELOŽKA VODOVODU, PE 100 SDR 11 d225, délka 74 m

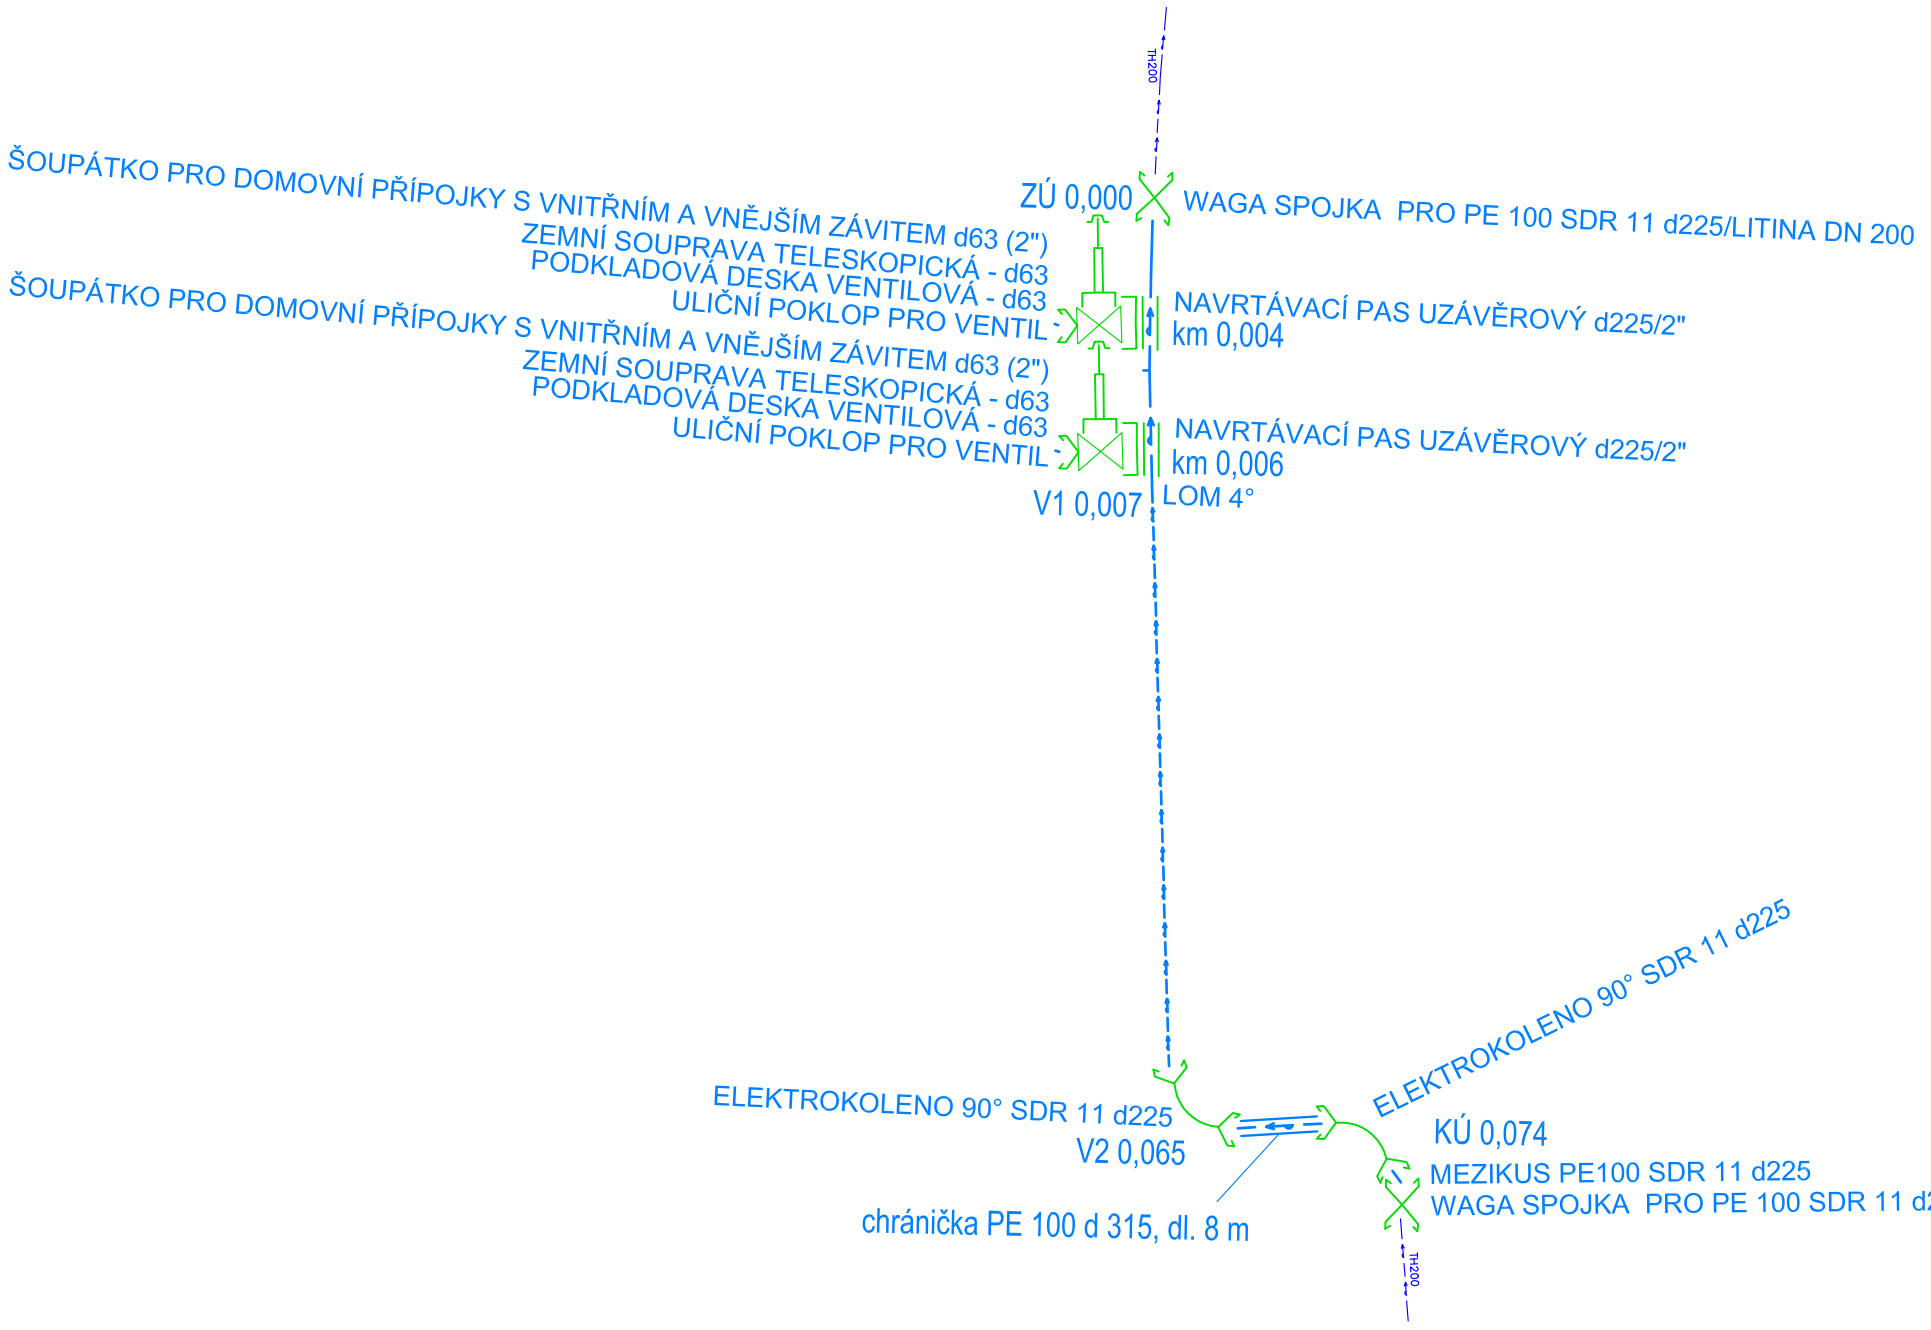

VÝPIS POTRUBÍ, TVAROVEK A ARMATUR

POTRUBÍ:

HDPE 100 d 225 SDR 11 - dl. 74 m
ELEKTROSPOJKA d 225 (spojení jednotlivých tyčí potrubí - 6 m) ... 13 ks
CHRÁNIČKA HDPE 100 d315 ... 8 m
KLUZNÉ PLASTOVÉ OBJÍMKY po 1 m (krajní zdvojené) .....10 ks
(typ C výška 15 mm)
KONCOVÁ MANŽETA 225x315 mm ...2 ks
STAHOVACÍ PÁSEK d 315 mm ... 2 ks
STAHOVACÍ PÁSEK d 225 mm ... 2 ks
identifikační vodič CY-6 mm2 ...80 m

ELEKTROTVAROVKY:

ELEKTROKOLENO 90° d225 SDR 11 ... 2 ks

SPOJENÍ A JIŠTĚNÍ PROTI POSUNU:

WAGA SPOJKA PRO PE d225/ litina DN 200 ... 2 ks

Odbočení z hlavních řadů pro vodovodní přípojky (celkem):

NAVRTÁVACÍ PAS UZÁVĚROVÝ d225/d63 (2") ... 2 ks
ŠOUPÁTKO PRO DOM. PŘÍPOJKY S VNITŘNÍM A VNĚJŠÍM ZÁVITEM d63 (2") ... 2 ks
zemní souprava teleskopická d63 ... 2 ks
poklop ventilový ... 2 ks
podkladová deska pod ventil.poklop ... 2 ks
záslepka PE d63 ... 2 ks

Zodpovědný projektant	Vypracoval	Technická kontrola
Jiří Myslík, DiS.	Jiří Myslík, DiS.	Ing. Lubor Dítě
Kraj: Pardubický	Obec: Česká Třebová	
Investor: Správa a údržba silnic Pardubického kraje, Doubravice 98, 533 53 Pardubice		

multiaQua
MULTIAQUA s.r.o.
VEVERKOVA 1343
500 02 HRADEC KRÁLOVÉ
IČO: 60113111 TEL. +420 498 500 359
DIČ: CZ60113111 WWW.MULTIAQUA.CZ

Modernizace silnice III/36012 ul. Kubelkova, Česká Třebová	
Kladečské schéma	
Stupeň	DPS
Datum	červen 2018
Zakázkové číslo	M17/016
Formát	2 x A4
Měřítko:	Číslo přílohy: B.3.5

Předložená dokumentace je duševním vlastnictvím firmy Multiaqua s.r.o., Hradec Králové