



VZOROVÝ VÝKRES KANALIZAČNÍ ŠACHTY

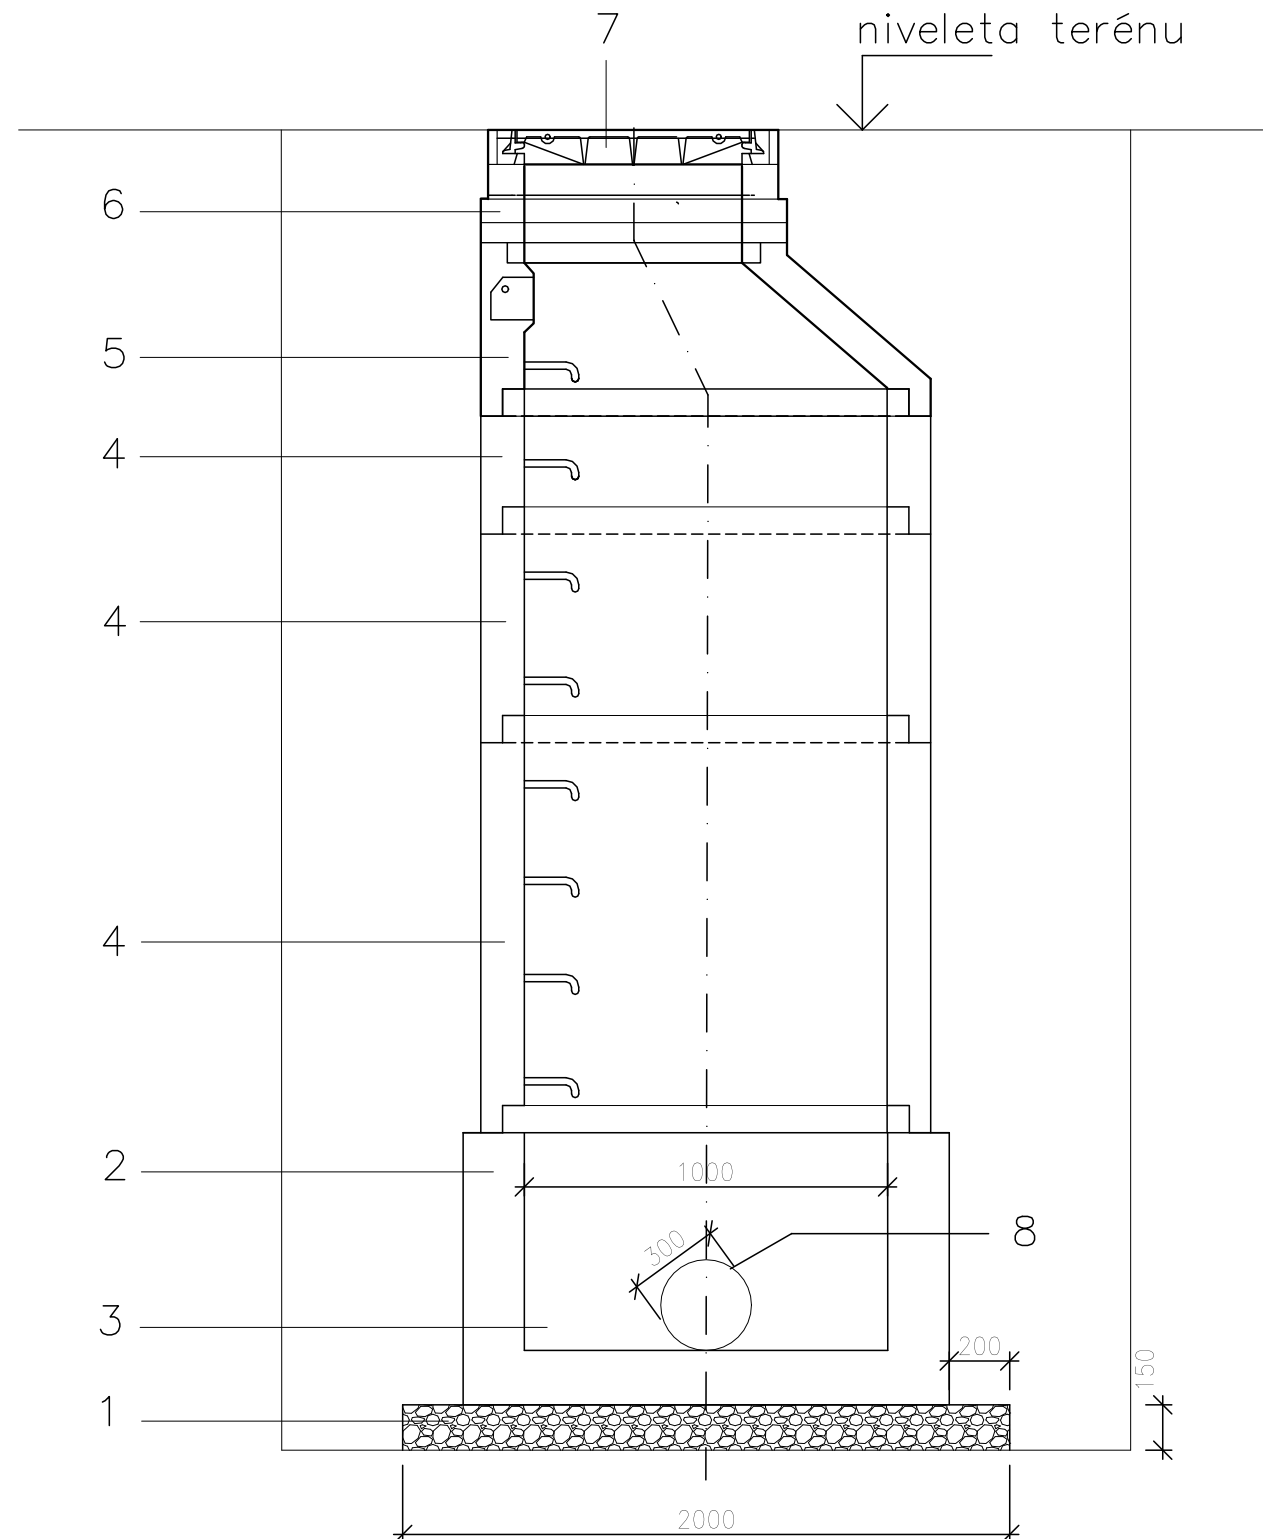

VZOROVÝ VÝKRES SPADIŠŤOVÉ ŠACHTY

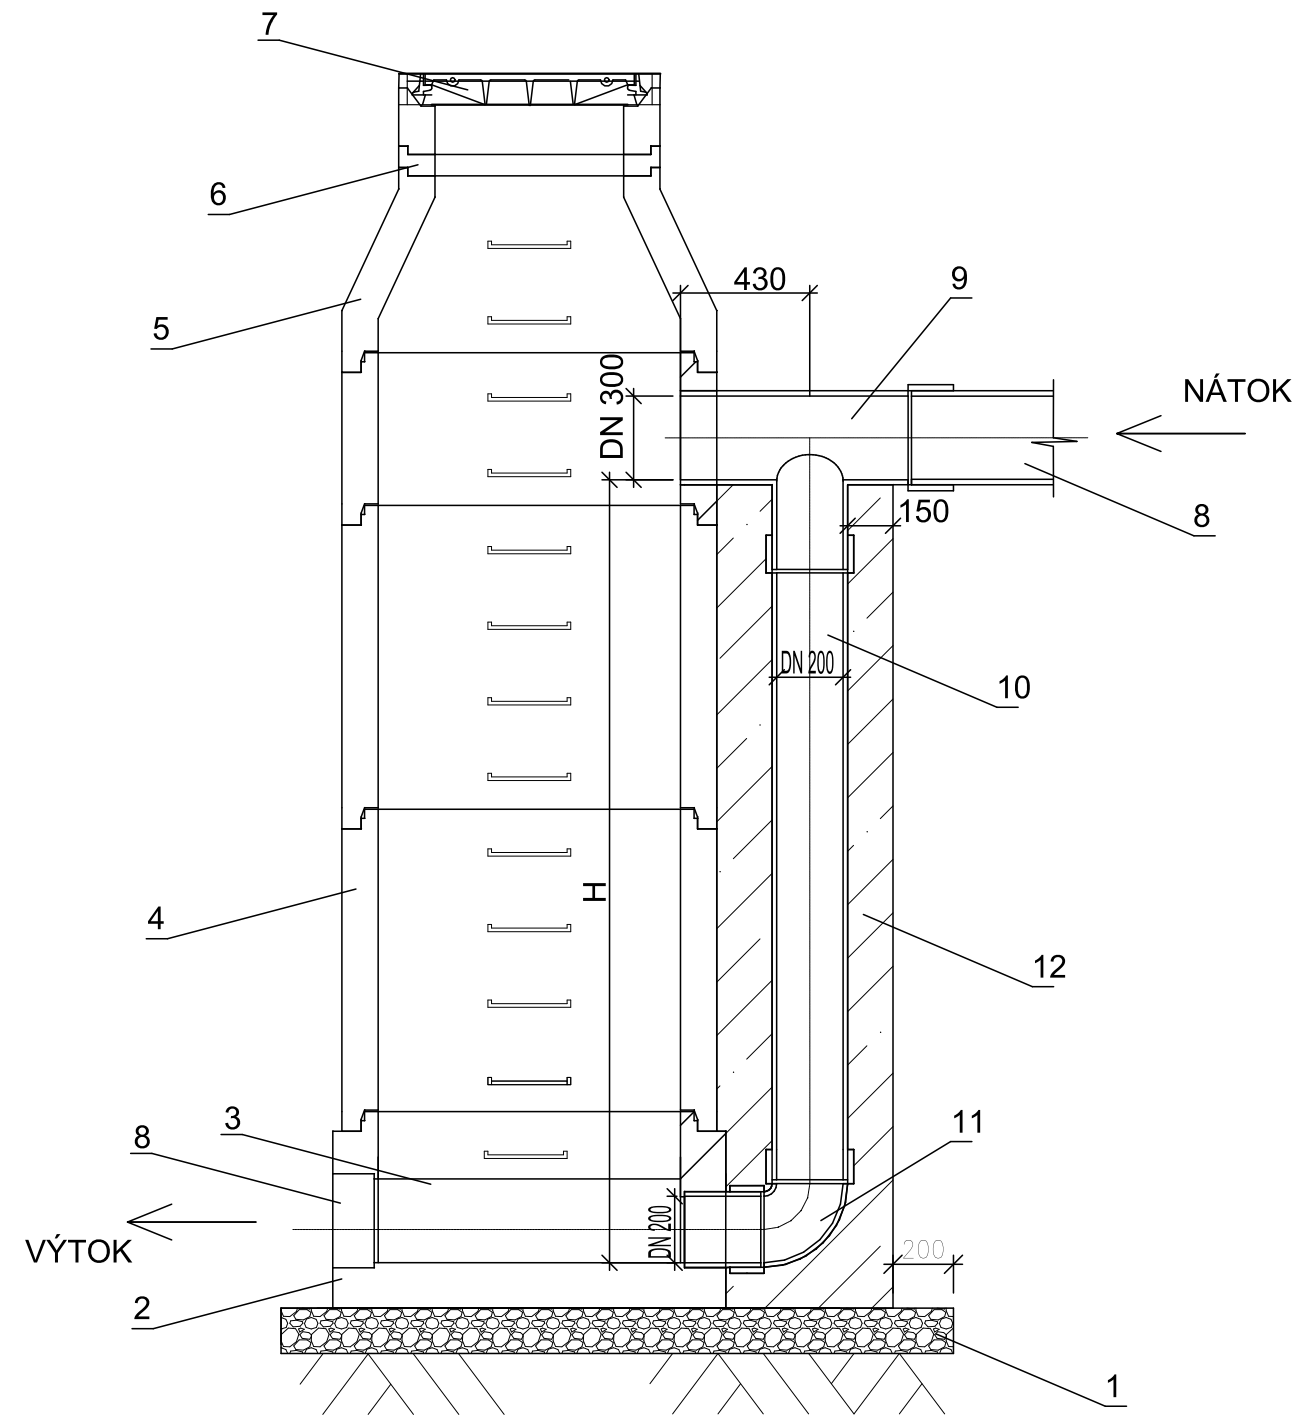

LEGENDA:

- 1) Podkladní šterková vrstva - tl. 150 mm
- 2) Šachtové dno výška, tl. stěny 150 mm (dle přílohy C.2.6)
- 3) Kyneta D je součástí prefabrikátu dna
- 4) Šachtové dílce DN 1000 mm, tl. stěny 120 (150) mm (dle přílohy C.2.6)
- 5) Přechodový kónus DN 1000/600 tl. stěny 120 mm
- 6) Vyrovnávací prstenec (dle přílohy C.2.6)
- 7) Litinový poklop D400 v samonivelačním rámu, s odvětráním
- 8) Potrubí UR 2 DN 300
- 9) T-kus 300/200
- 10) Potrubí DN200
- 11) Kolo 90° DN200
- 12) Obetonování obtoku, beton C 12/15

POZNÁMKA:

U spadišť budou vnitřní stěny, dna a nástupnice obloženy ČEDIČEM v šířce 180°.

| | | | | |
|--|---------------------|--------------------|---|----------------|
| Zodpovědný projektant | Vypracoval | Technická kontrola | <div> MULTIAQUA s.r.o. VEVEŘKOVA 1343 500 02 HRADEC KRÁLOVÉ IČO: 60131111 TEL: +420 498 500 359 DIČ: CZ60131111 WWW.MULTIAQUA.CZ</div> | |
| Jiří Myslík, DiS. | Jiří Myslík, DiS. | Ing. Lubor Dítě | | |
| <i>Myslík</i> | <i>Myslík</i> | <i>LD</i> | | |
| Kraj: Pardubický | Obec: Česká Třebová | | | |
| Investor: Správa a údržba silnic Pardubického kraje, Doubravice 98, 533 53 Pardubice | | | | |
| Modernizace silnice III/36012 ul. Kubelkova, Česká Třebová SO 301 – Dešťová kanalizace | | | Stupeň | DPS |
| | | | Datum | červen 2022 |
| | | | Zakázkové číslo | M22/999 |
| | | | Formát | 4 x A4 |
| Vzorový výkres kanalizační a spadišťové šachty | | | Měřítko: | Číslo přílohy: |
| | | | 1: 25 | B.2.5 |
| Předložená dokumentace je duševním vlastnictvím firmy Multiaqua s.r.o., Hradec Králové | | | | |