


CHARAKTERISTICKÝ PŘÍČNÝ ŘEZ
silnice III/3557

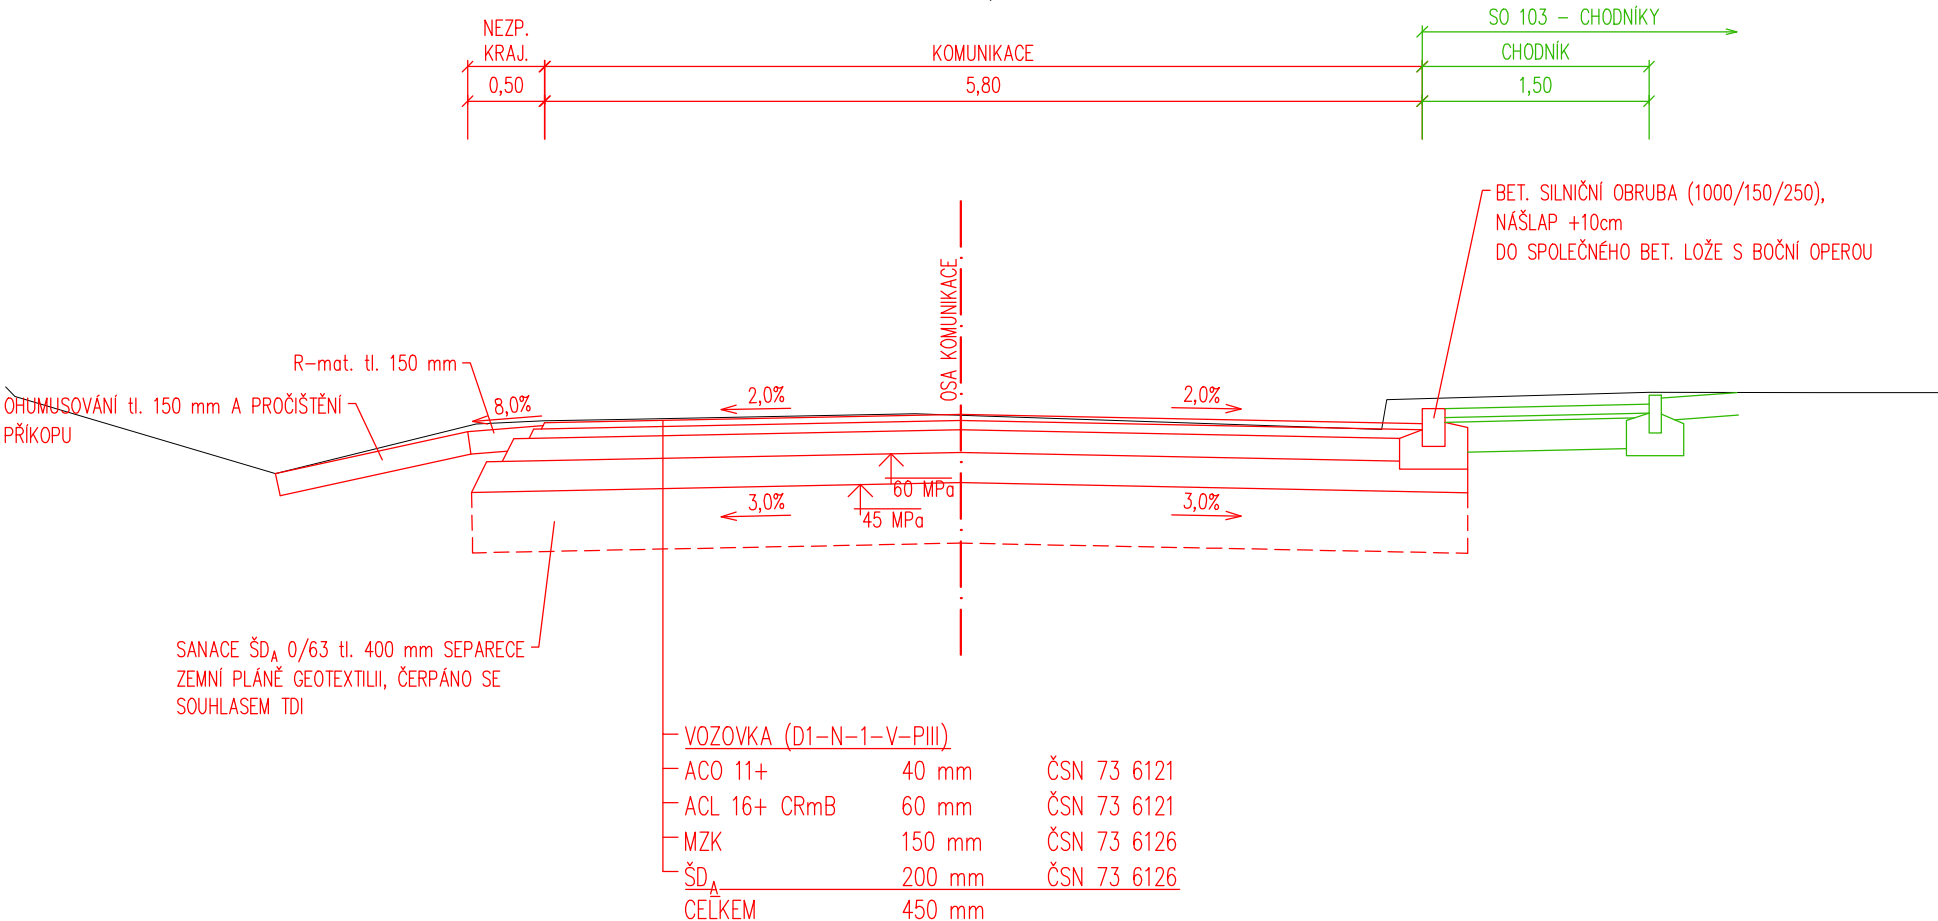


Generální projektant:



VAŠE VIZE. NÁŠ PROJEKT.

PRODIN a.s.
k Vápence 2745
530 02 Pardubice

www.prodin.cz
DIČ: CZ25292161
IČO: 25292161

Zpracovatel dílčí části dokumentace:			Souřadnicový systém S-JTSK, Výškový systém Bpv	
Vypracoval: Bc. Vít Abraham	Zodp. projektant: Ing. Michal Hornýš	Kontroloval: Ing. Michal Hornýš		
Kraj: Pardubický	Obec/město: Brčerkoly			
Investor Správa a údržba silnic Pardubického kraje, Doubravice 98, 53353 Pardubice				
Obec Rosice, Rosice 96, 538 34 Rosice				
Akce: Rekonstrukce silnice III/3556, III/3557 a chodníků Brčerkoly SO 102 - Silnice III/3557			Formát 2x A4	
			Datum 01/2022	
			Účel PDPS	
			Č. zakázky 3111_2021_136	
			Změna	Č. kopie
			Měřítko 1:50	
Obsah výkresu: VZOROVÉ PŘÍČNÉ ŘEZY			Část dokumentace D.01.	Č. výkresu 03