




DETAIL PROVEDENÍ ULIČNÍ VPUSTI

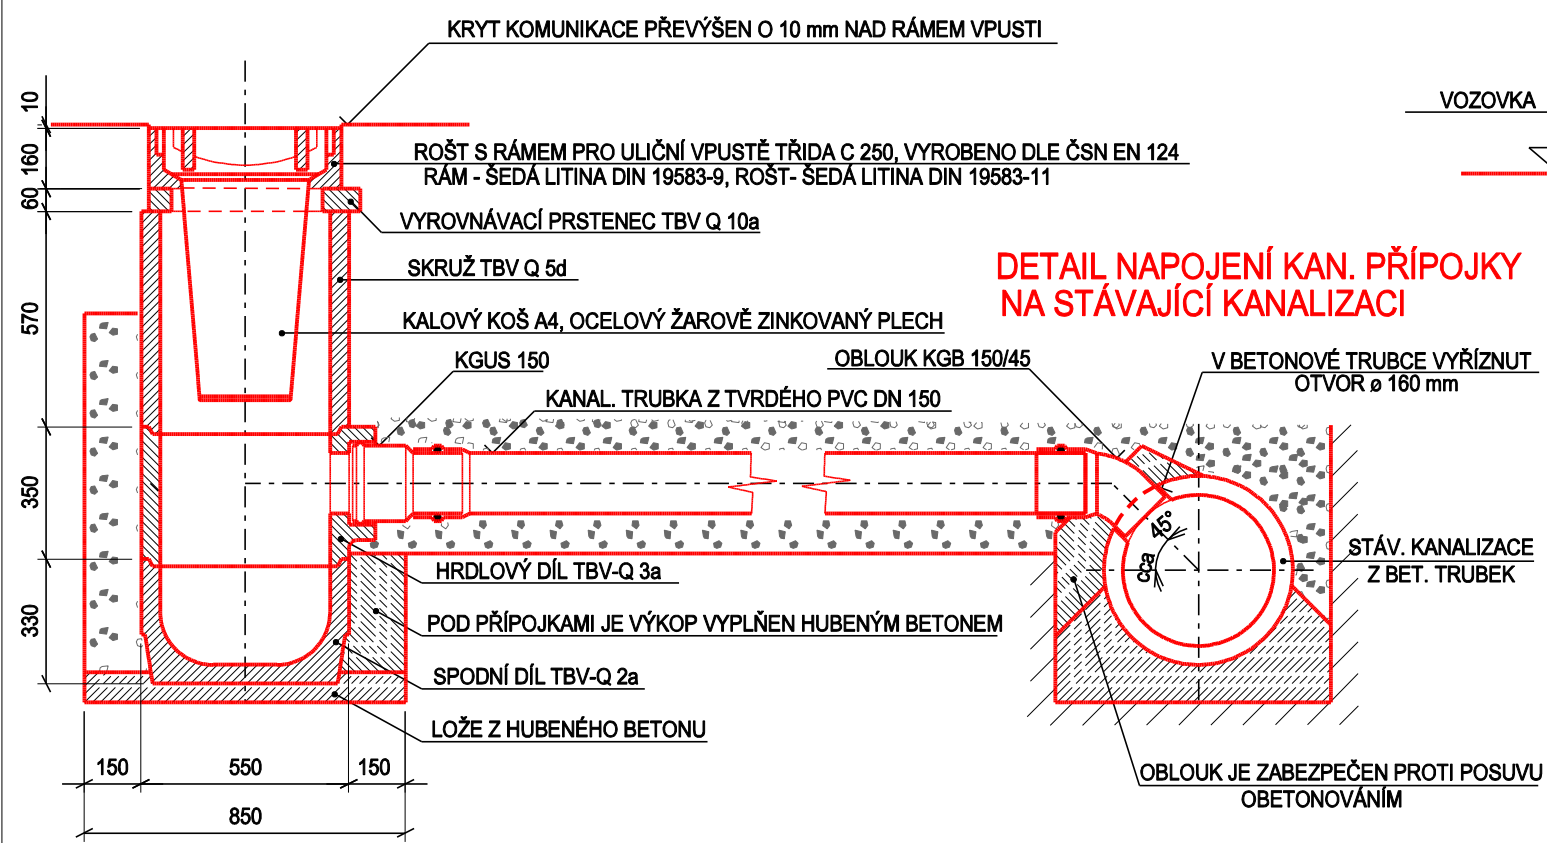


DETAIL PROVEDENÍ OBRUBNÍKOVÉ VPUSTI

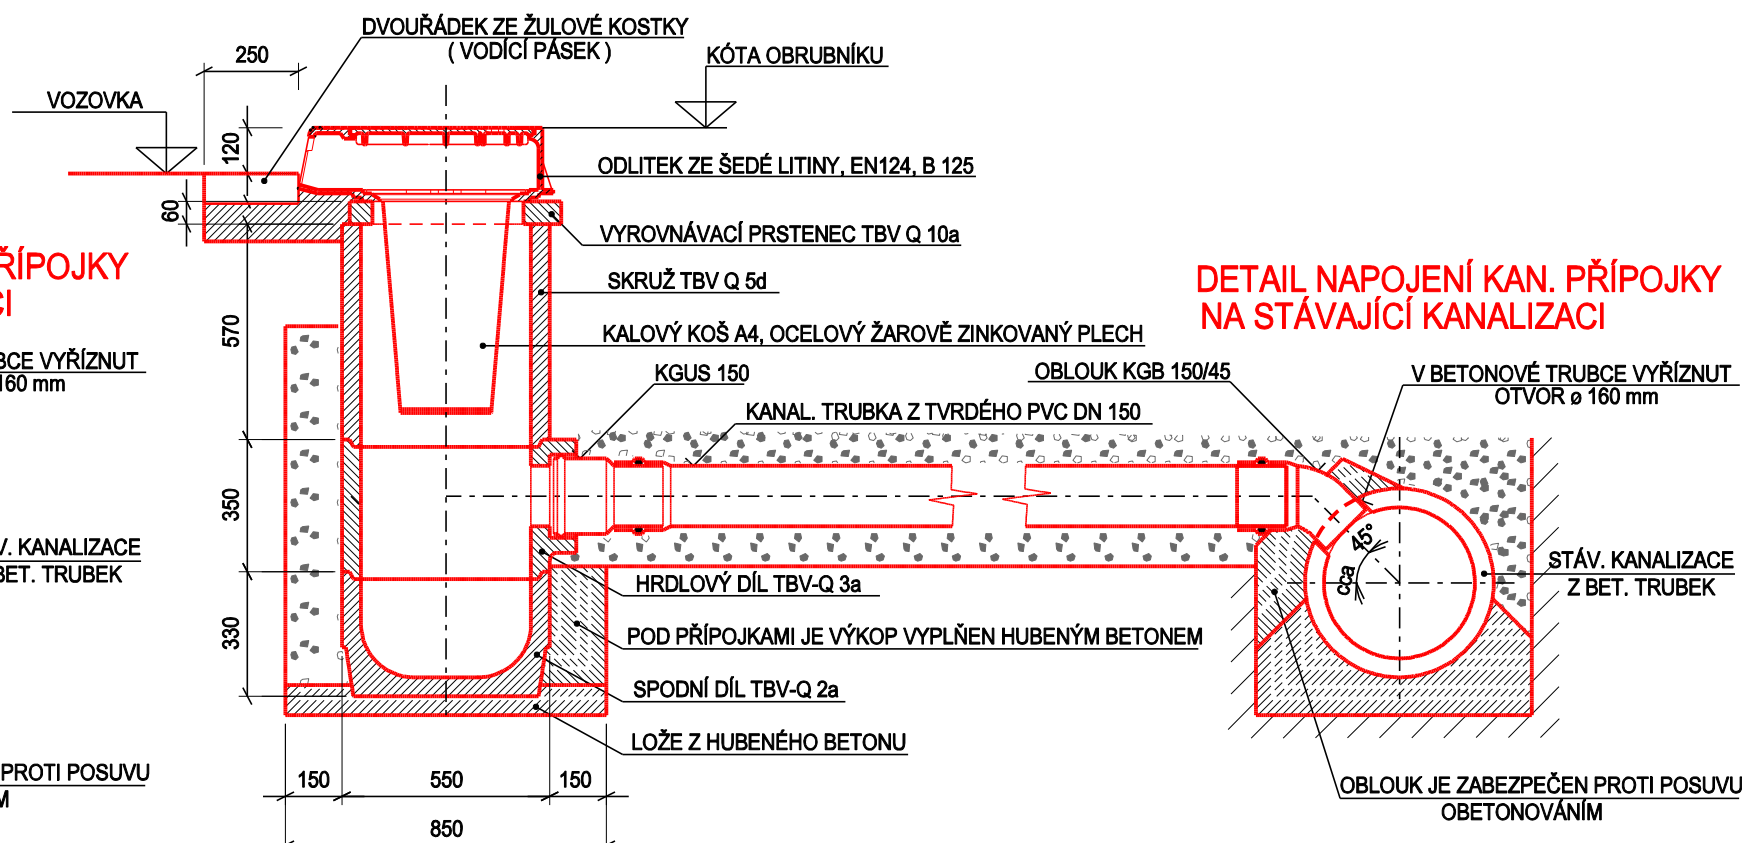

DETAIL ULOŽENÍ KANALIZAČNÍHO POTRUBÍ V RÝZE

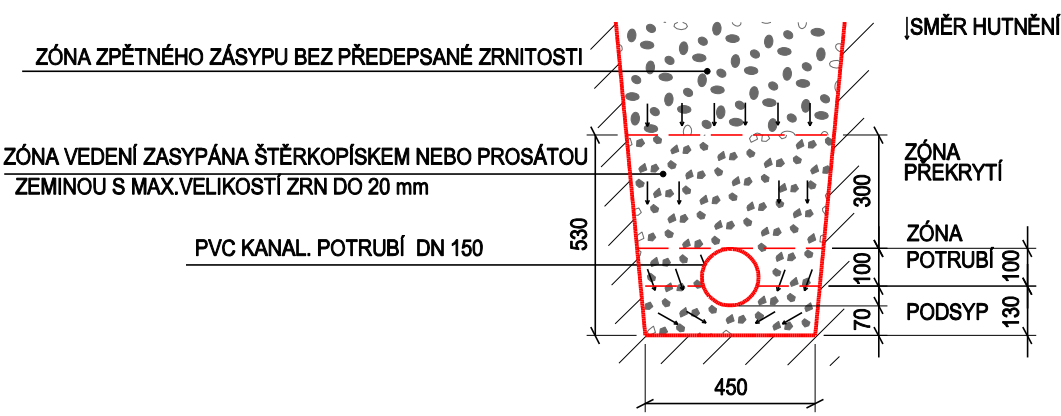

SO101 - KOMUNIKACE

ZPRACOVAL		ZODPOVĚDNÝ PROJEKTANT		INDESING s.r.o. Jezbořice 110 PSČ 53002 email : indesing@email.cz mobil : 777886889 IČO 268 76 035		
Tomáš Sojka		Ing. Jiří Šejnoha				
						
KAT. ÚZEMÍ	Kladno u Hlinska		OKRES	Chrudim		
INVESTOR	SÚS Pardubického kraje					
Rekonstrukce silnice III/3439 Kladno					DRUH PROJEKTU	PDPS
					FORMÁT	2 A4
					DATUM	duben 2022
					ČÍSLO ZAKÁZKY	201802
ULIČNÍ A OBRUBNÍKOVÁ VPUSŤ					MĚŘÍTKO 1:50	Č. PŘÍLOHY B.101.7