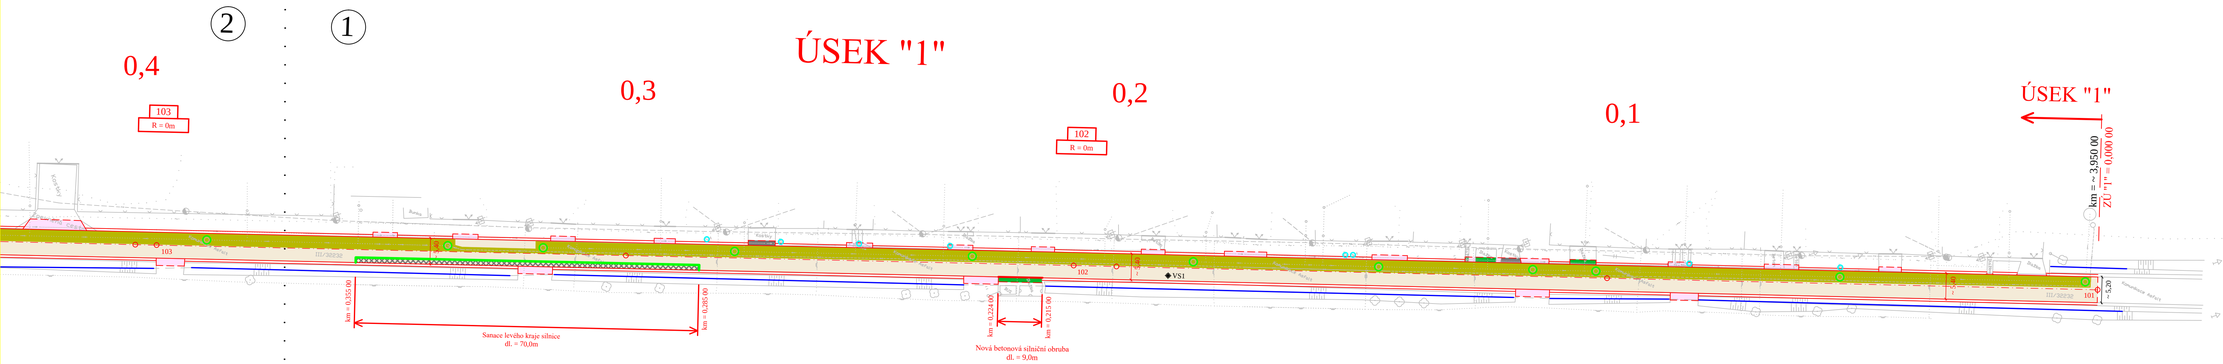

JTSK			Bpv
JIŘÍ STRÁNSKÝ, projekce dopravních staveb 533 52 Staré Hradiště 142, Pardubice			
VED. PROJEKTANT	J. STRÁNSKÝ		
PROJEKTOVAL	O. STRÁNSKÝ, DiS.		
INVESTOR	SÚS Pardubického kraje	KRAJ: PARDUBICKÝ	
TŘIBŘICHY Oprava silnice III/32232 a III/32238			
Celková a koordinační situace stavby - I. část			

STUPEŇ DOKUM.	DPS
ČÍSLO ZAK.	404/22
POČET FORM.	5 A4
DATUM	04. 2022
MĚŘÍTKO	1:500

ČÍS. KOPIE	ČÁST	ČÍS. PŘÍL.
	C	2a

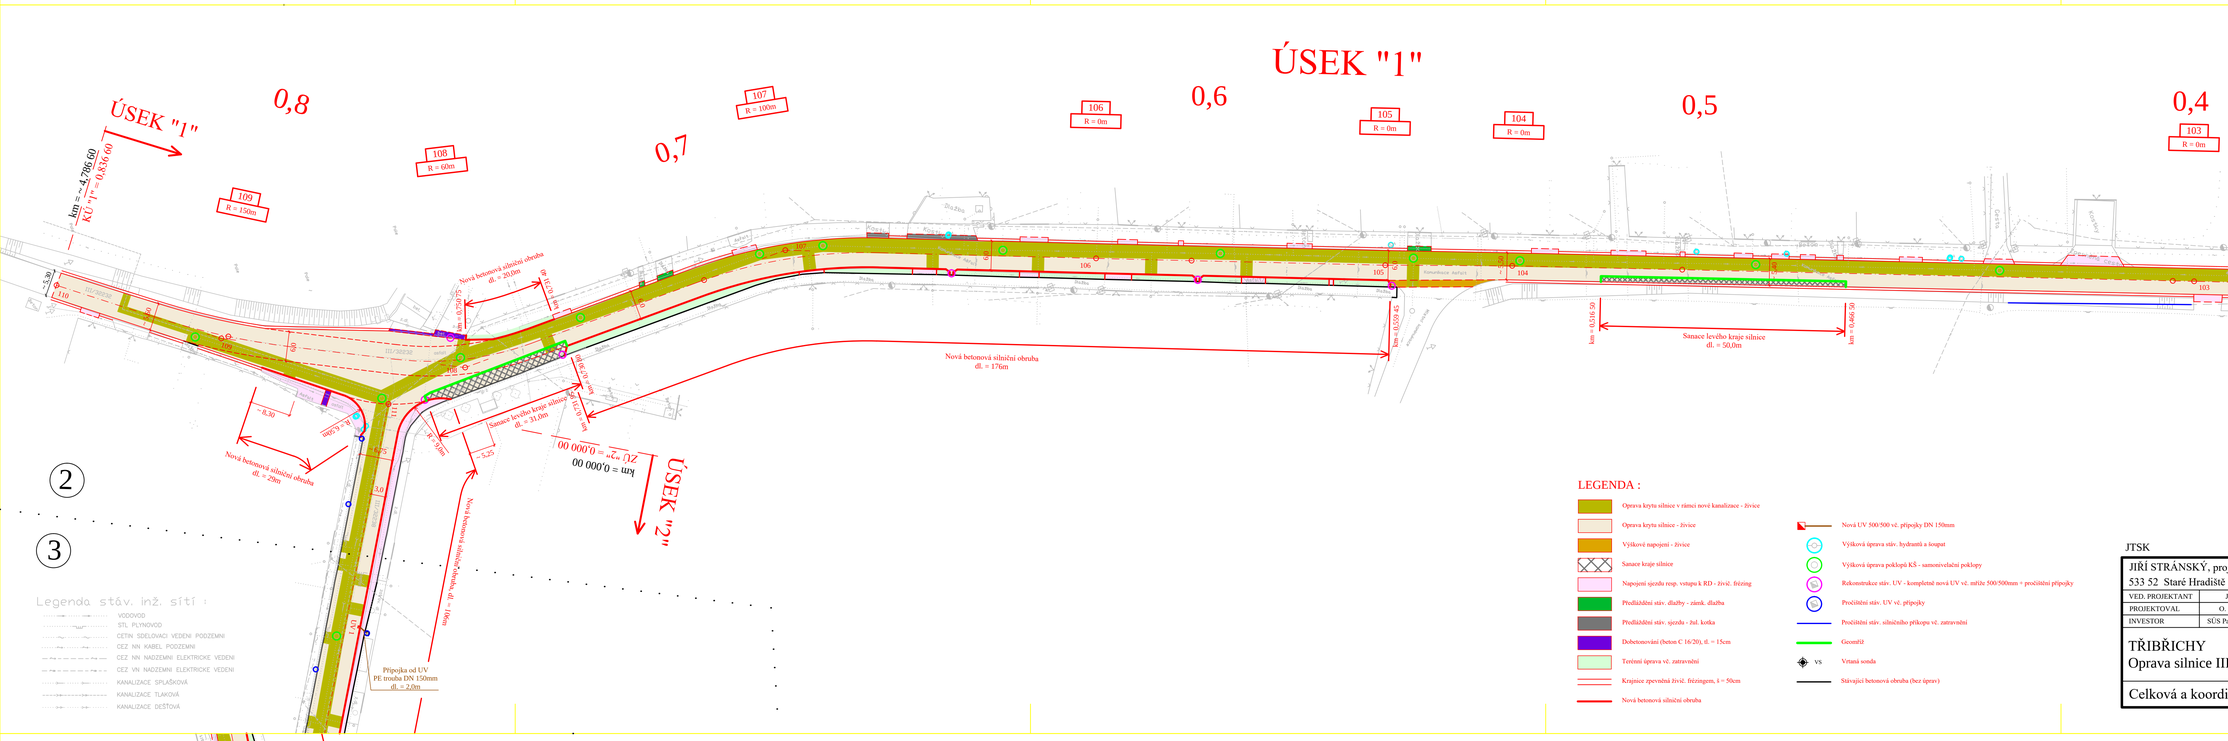

JTSK			Bpv
JIŘÍ STRÁNSKÝ, projekce dopravních staveb 533 52 Staré Hradiště 142, Pardubice			
VED. PROJEKTANT	J. STRÁNSKÝ		
PROJEKTOVAL	O. STRÁNSKÝ, DiS.		
INVESTOR	SÚS Pardubického kraje	KRAJ: PARDUBICKÝ	
TŘIBŘICHY Oprava silnice III/32232 a III/32238			
Celková a koordinační situace stavby - II. část			

STUPEŇ DOKUM.	DPS
ČÍSLO ZAK.	404/22
POČET FORM.	5 A4
DATUM	04. 2022
MĚŘÍTKO	1:500

ČÍS. KOPIE	ČÁST	ČÍS. PŘÍL.
	C	2b

JTSK			Bpv
JIŘÍ STRÁNSKÝ, projekce dopravních staveb 533 52 Staré Hradiště 142, Pardubice			
VED. PROJEKTANT	J. STRÁNSKÝ		
PROJEKTOVAL	O. STRÁNSKÝ, DiS.		
INVESTOR	SÚS Pardubického kraje	KRAJ: PARDUBICKÝ	
TŘIBŘICHY Oprava silnice III/32232 a III/32238			
Celková a koordinační situace stavby - III. část			

STUPEŇ DOKUM.	DPS
ČÍSLO ZAK.	404/22
POČET FORM.	5 A4
DATUM	04. 2022
MĚŘÍTKO	1:500

ČÍS. KOPIE	ČÁST	ČÍS. PŘÍL.
	C	2c