


1:200  
100

VÝŠKOVÉ POMĚRY

R = 1500m  
t = 5,25m  
y = 0,01m

R = 450m  
t = 5,35m  
y = 0,03m

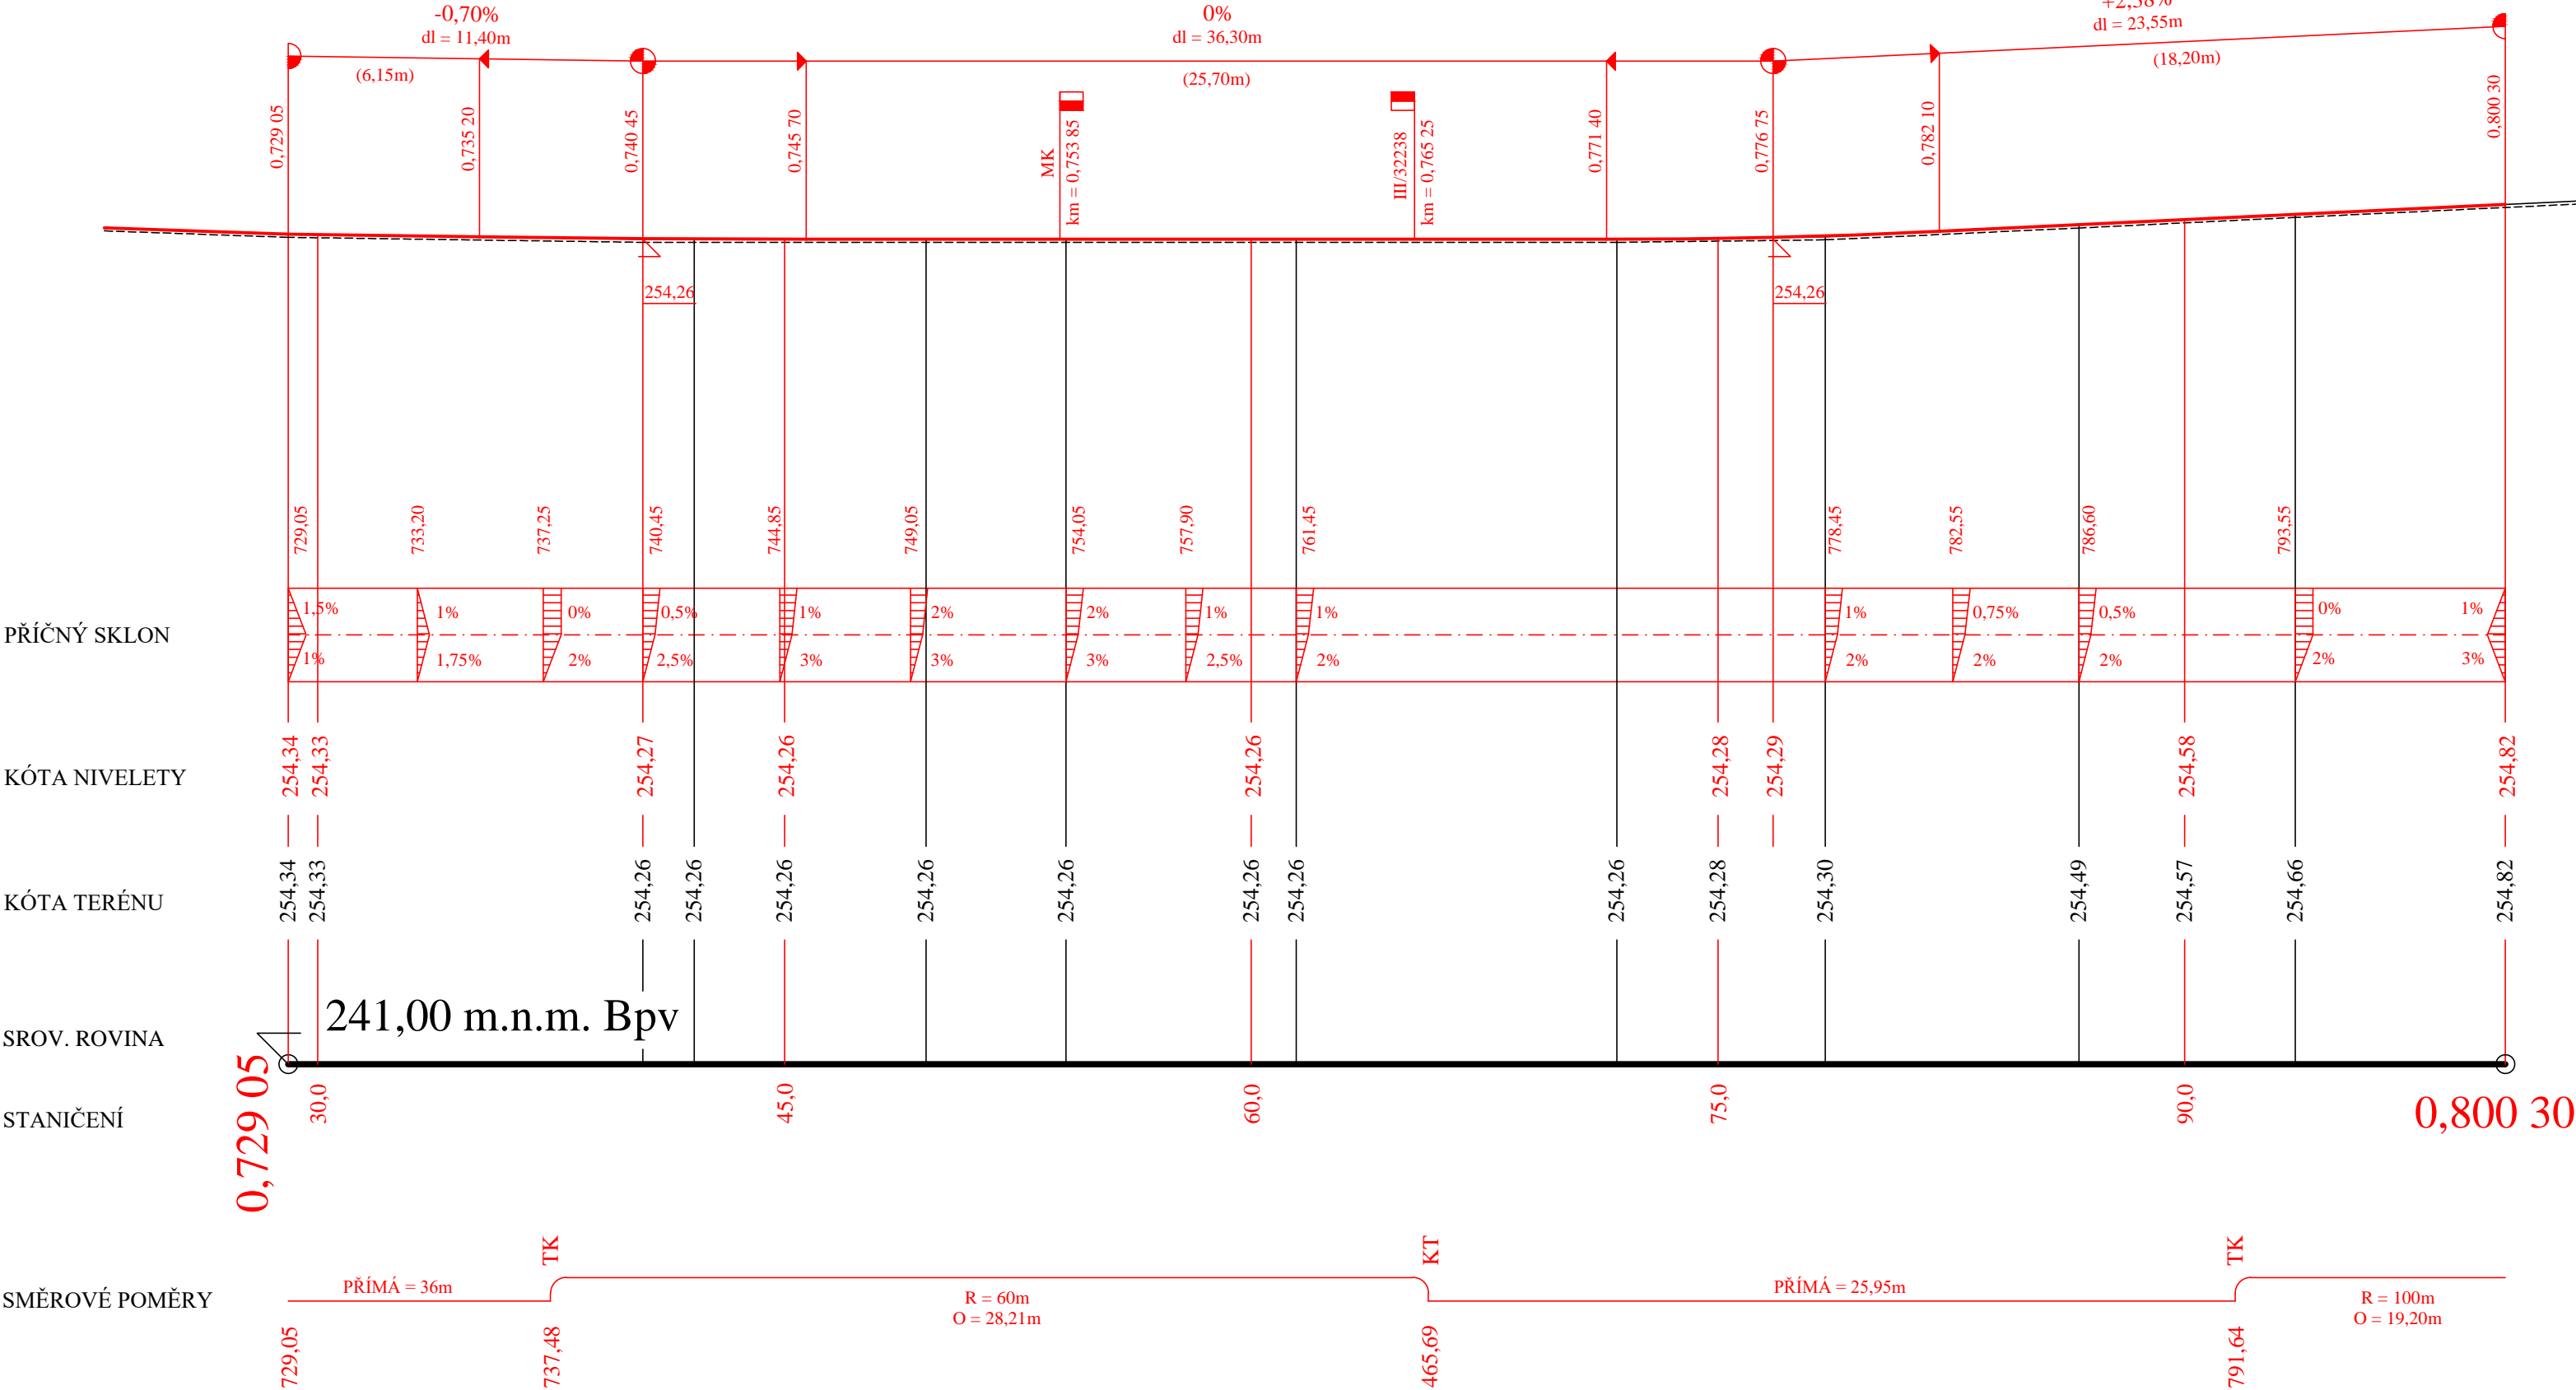

Bpv

JIŘÍ STRÁNSKÝ, projekce dopravních staveb 533 52 Staré Hradiště 142, Pardubice				
VED. PROJEKTANT	J. STRÁNSKÝ		STUPĚŇ DOKUM.	DPS
PROJEKTOVAL	O. STRÁNSKÝ, DiS.		ČÍSLO ZAK.	404/22
INVESTOR	SÚS Pardubického kraje	KRAJ : PARDUBICKÝ	POČET FORM.	3 A4
TŘIBŘICHY Oprava silnice III/32232 a III/32238 SO 101 - Oprava silnice III/32232			DATUM	04. 2022
			MĚŘÍTKO	1:200/100
			ČÍS. KOPIE	ČÁST
Podélný profil - křižovatka silnic 32232 a 32238			ČÍS. PŘÍL.	4