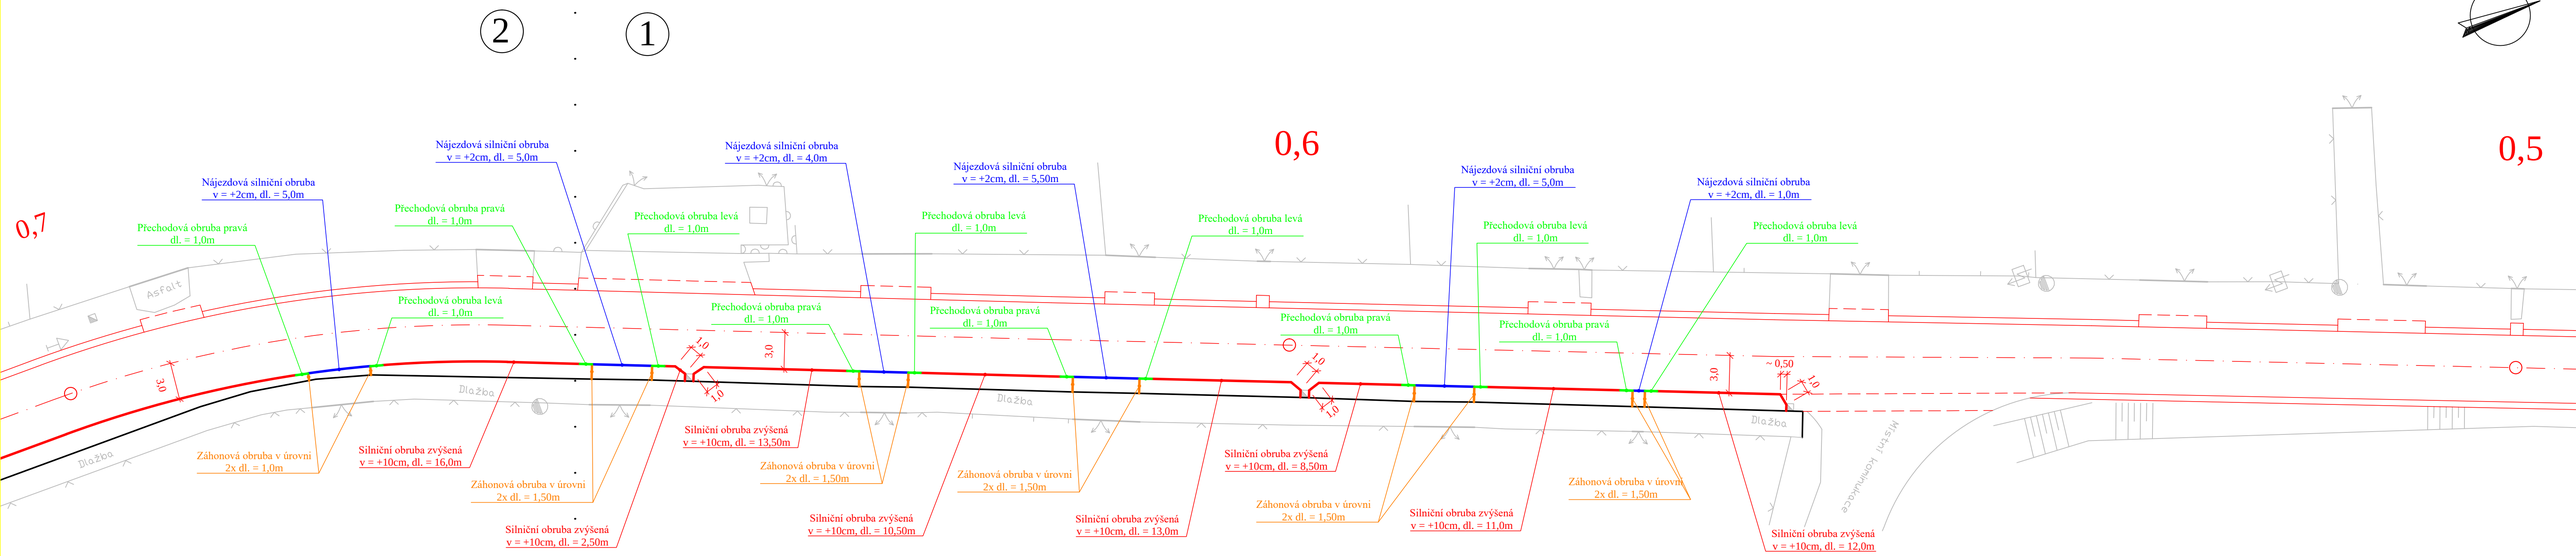

LEGENDA :

- Zvýšená silniční obruba (100x15x25cm), v = +10cm
- Nájezdová silniční obruba (100x15x15cm), v = +2cm
- Přechodová obruba pravá nebo levá (100x15x15-25cm), dl. = 1,0m
- Záhonová obruba v úrovni (100x5x20cm)
- Krajnice zpevněná živič. frézingem, š = 50cm
- Stávající obruba bez úprav !!!

JTSK

JIŘÍ STRÁNSKÝ, projekce dopravních staveb 533 52 Staré Hradiště 142, Pardubice				
VED. PROJEKTANT	J. STRÁNSKÝ		STUPEŇ DOKUM.	DPS
PROJEKTOVAL	O. STRÁNSKÝ, DiS.		ČÍSLO ZAK.	404/22
INVESTOR	SÚS Pardubického kraje	KRAJ : PARDUBICKÝ	POČET FORM.	4 A4
TŘIBŘICHY Oprava silnice III/32232 a III/32238 SO 101 - Oprava silnice III/32232			DATUM	04. 2022
			MĚŘÍTKO	1:500
Situace obrub - I. část			ČÍS. KOPIE:	ČÁST: D.1.1.2 / ČÍS. PŘÍL.: 5a

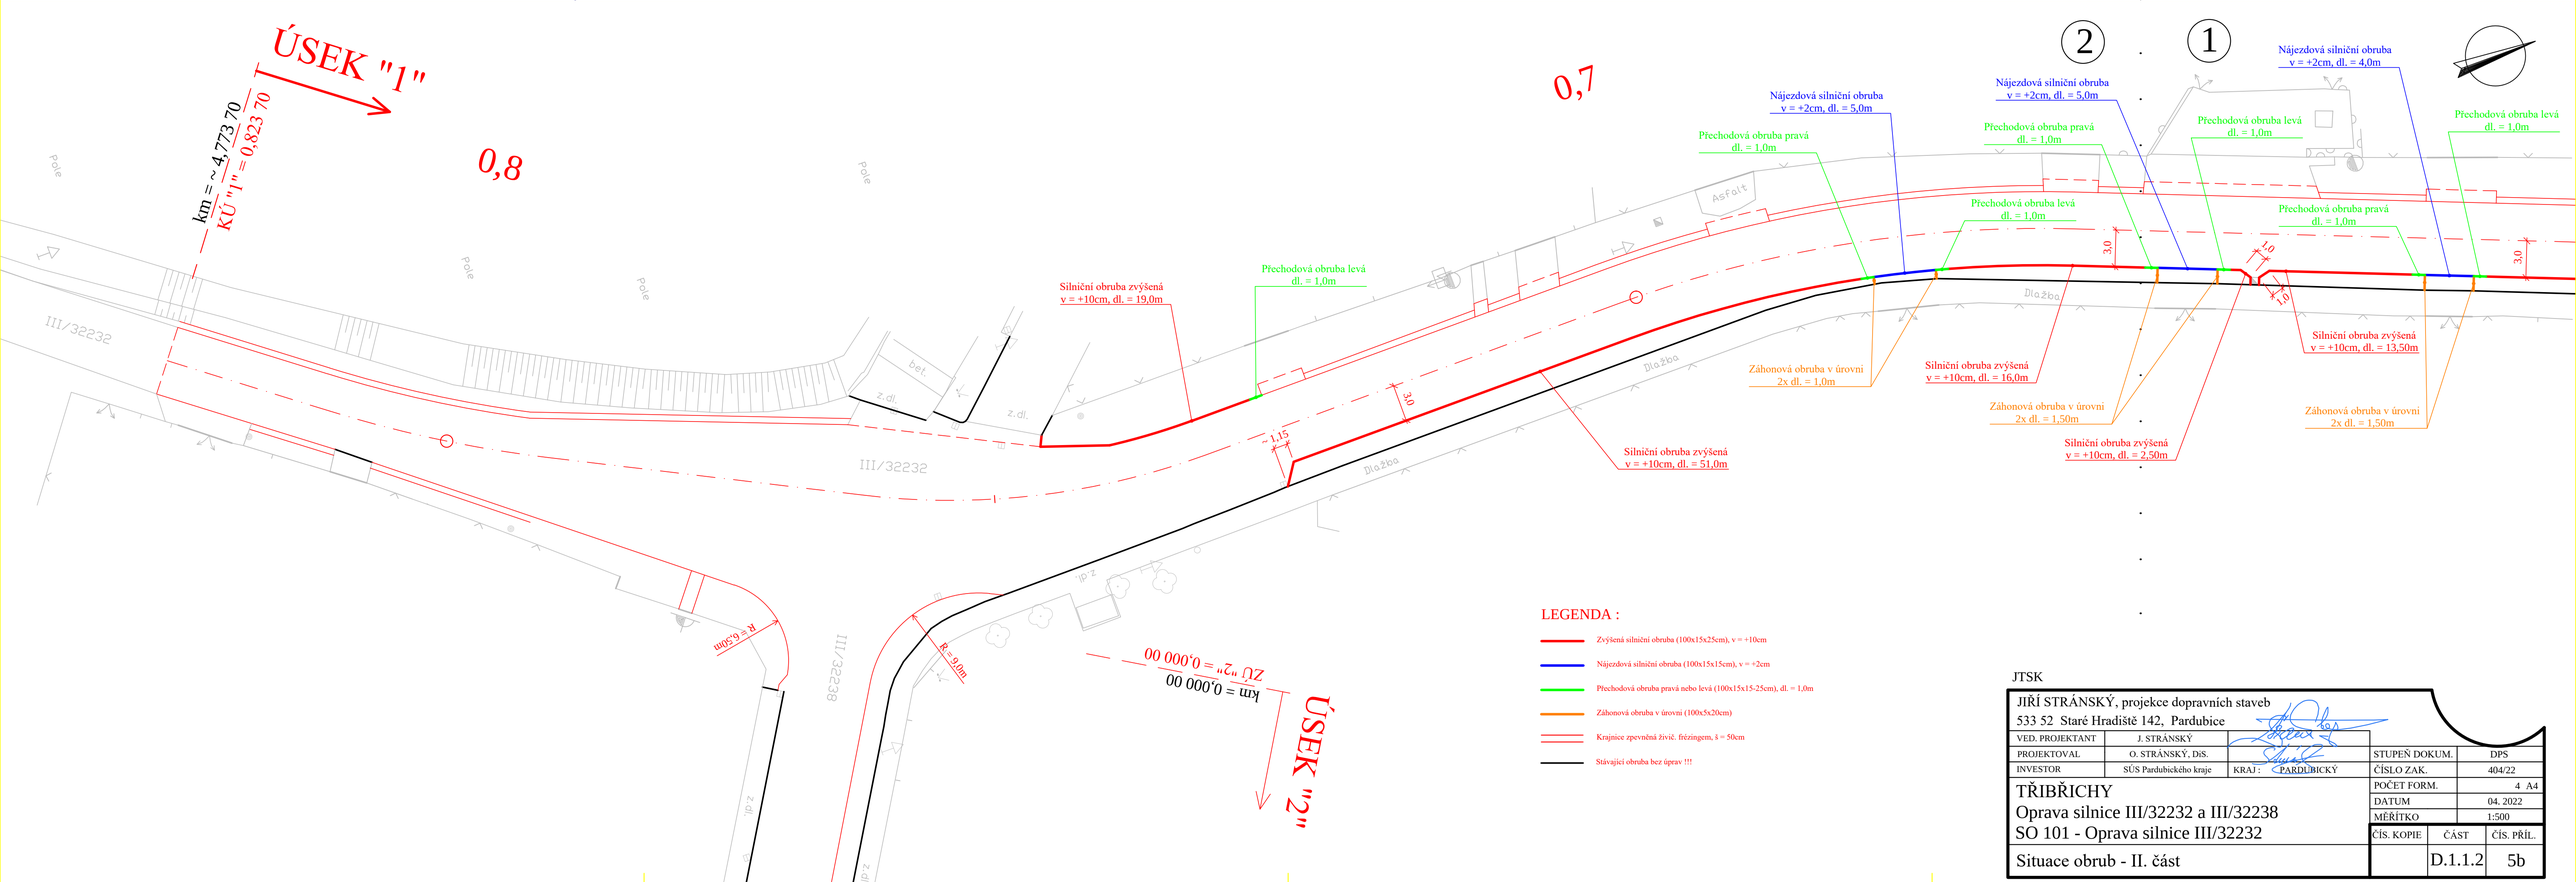

LEGENDA :

- Zvýšená silniční obruba (100x15x25cm), v = +10cm
- Nájezdová silniční obruba (100x15x15cm), v = +2cm
- Přechodová obruba pravá nebo levá (100x15x15-25cm), dl. = 1,0m
- Záhonová obruba v úrovni (100x5x20cm)
- Krajnice zpevněná živič. frézingem, š = 50cm
- Stávající obruba bez úprav !!!

JTSK

JIŘÍ STRÁNSKÝ, projekce dopravních staveb 533 52 Staré Hradiště 142, Pardubice				
VED. PROJEKTANT	J. STRÁNSKÝ		STUPEŇ DOKUM.	DPS
PROJEKTOVAL	O. STRÁNSKÝ, DiS.		ČÍSLO ZAK.	404/22
INVESTOR	SÚS Pardubického kraje	KRAJ : PARDUBICKÝ	POČET FORM.	4 A4
TŘIBŘICHY Oprava silnice III/32232 a III/32238 SO 101 - Oprava silnice III/32232			DATUM	04. 2022
			MĚŘÍTKO	1:500
Situace obrub - II. část			ČÍS. KOPIE:	ČÁST: D.1.1.2 / ČÍS. PŘÍL.: 5b