


SITUACE STAVBY M 1:500

Oprava zdi v Kamenci u Poličky

LEGENDA

- STÁVAJÍCÍ STAV
- OPRAVA STÁVAJÍCÍHO STAVU
- HRANICE PARCEL A JEJICH ČÍSLA KÚ KAMENEC U POLIČKY
- ČEZ NADZEMNÍ VEDENÍ NN DO 1 KV
- TRVALÝ ZÁBOR
- DOČASNÝ ZÁBOR

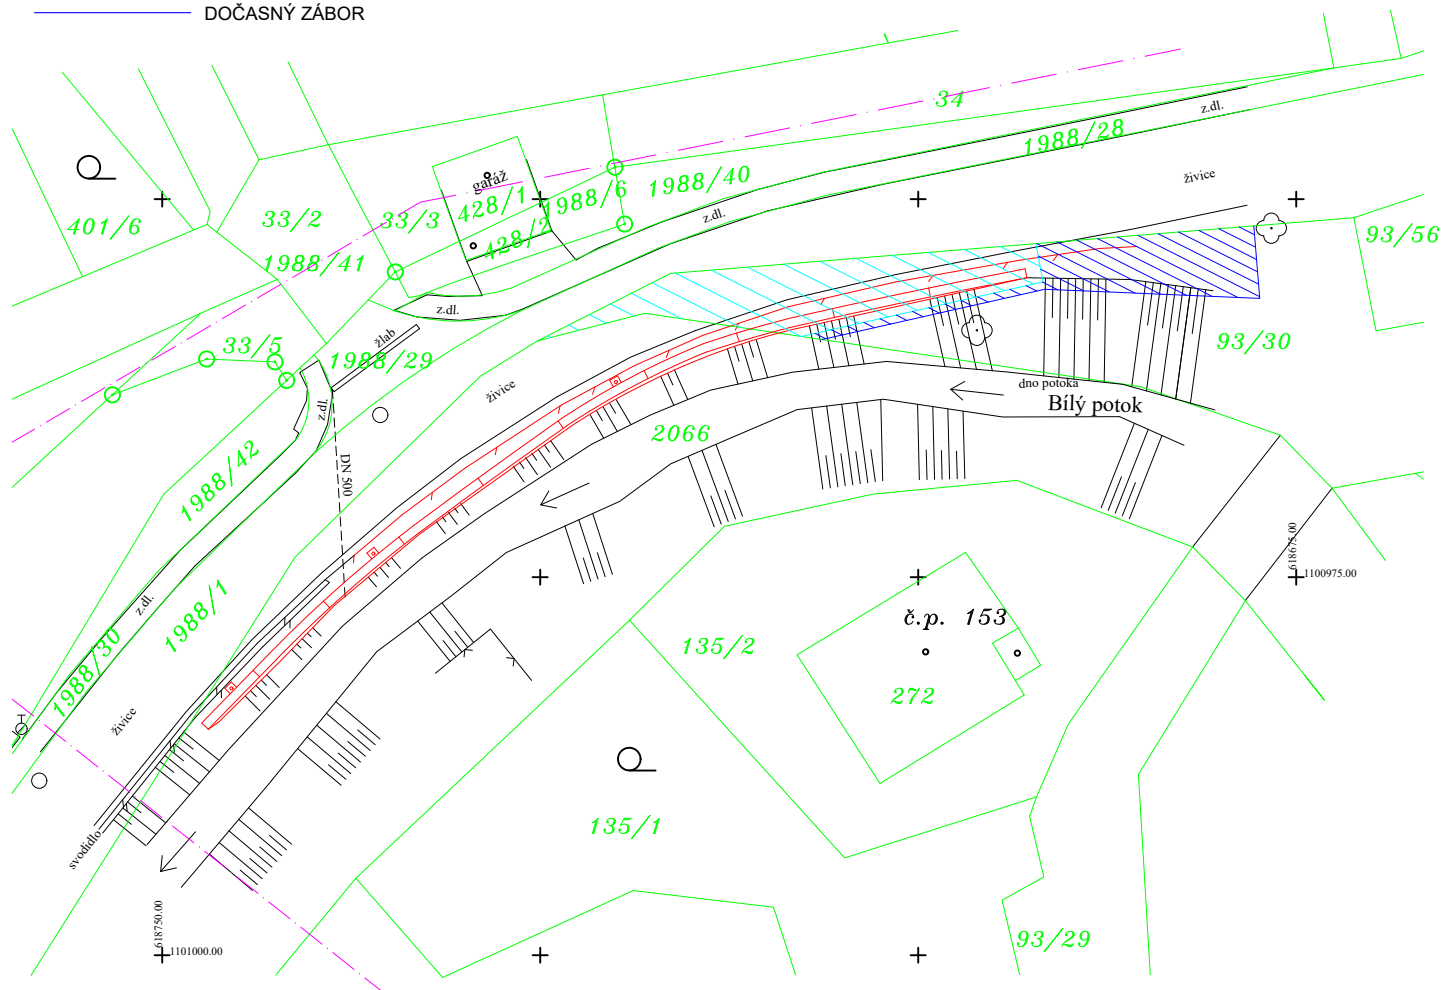

Souhlasíme se stavebním záměrem a realizací stavby „Oprava zdi v Kamenci u Poličky“ na p. p. 93/30 v k. ú. Kamenec u Poličky, za účelem vydání územního souhlasu, územního rozhodnutí, stavebního povolení případně společného řízení.

Situace je nedílnou součástí vyjádření k záměru

č.j.: OK/0209/2022

Obec Kamenec u Poličky

č. p. 90

572 01 Polička

Dne.....

.....

razítko a podpis