



DOPRAVNĚ INŽENÝRSKÁ OPATŘENÍ



ETAPA 1

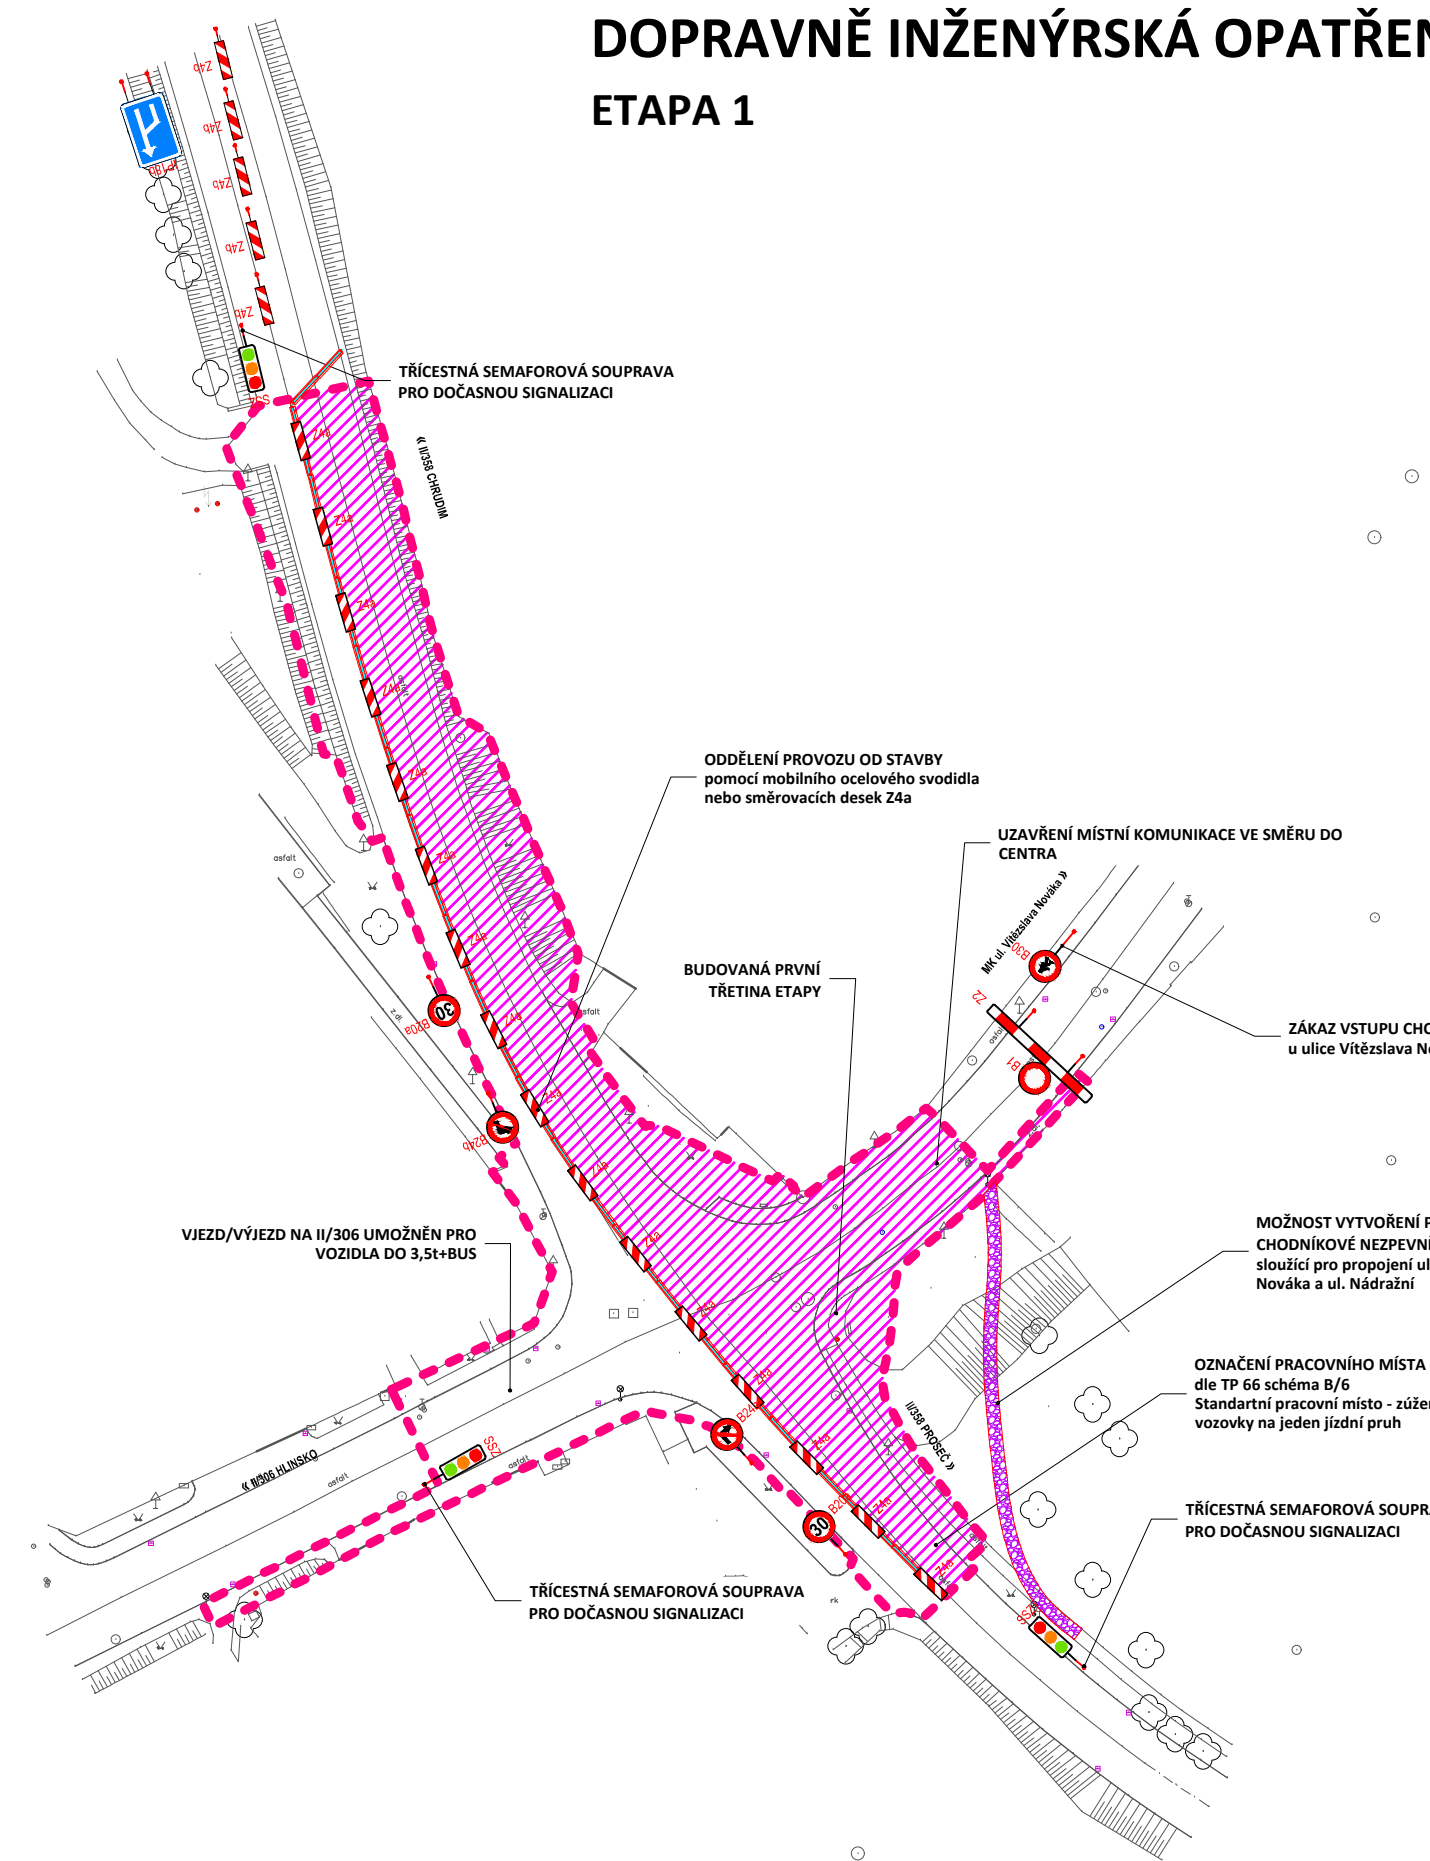


ETAPA 2

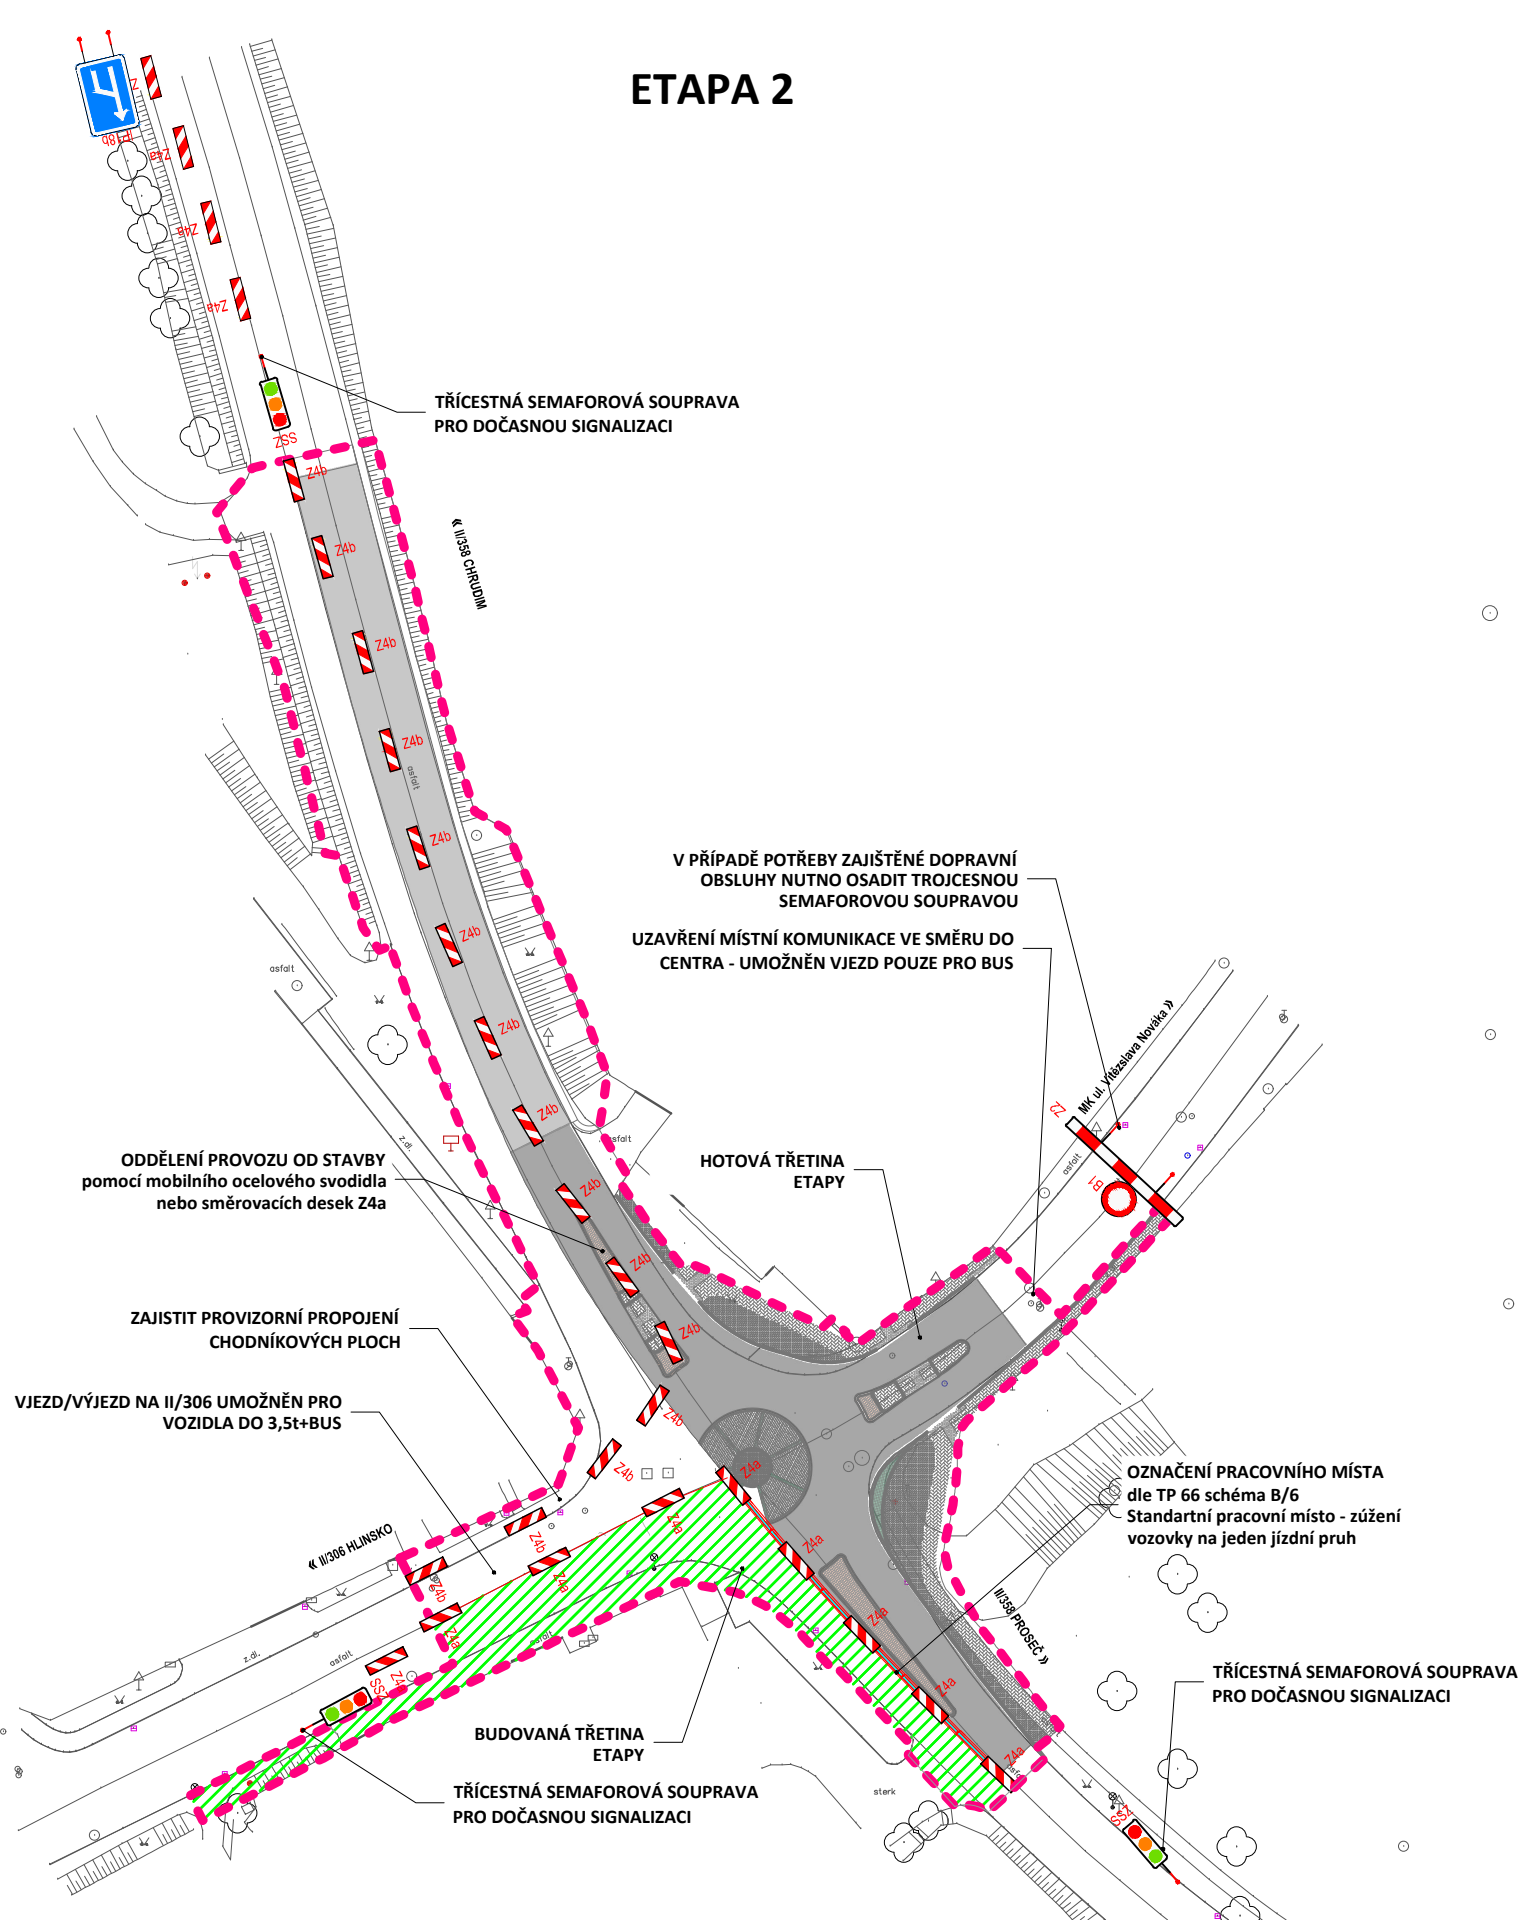

ETAPA 3

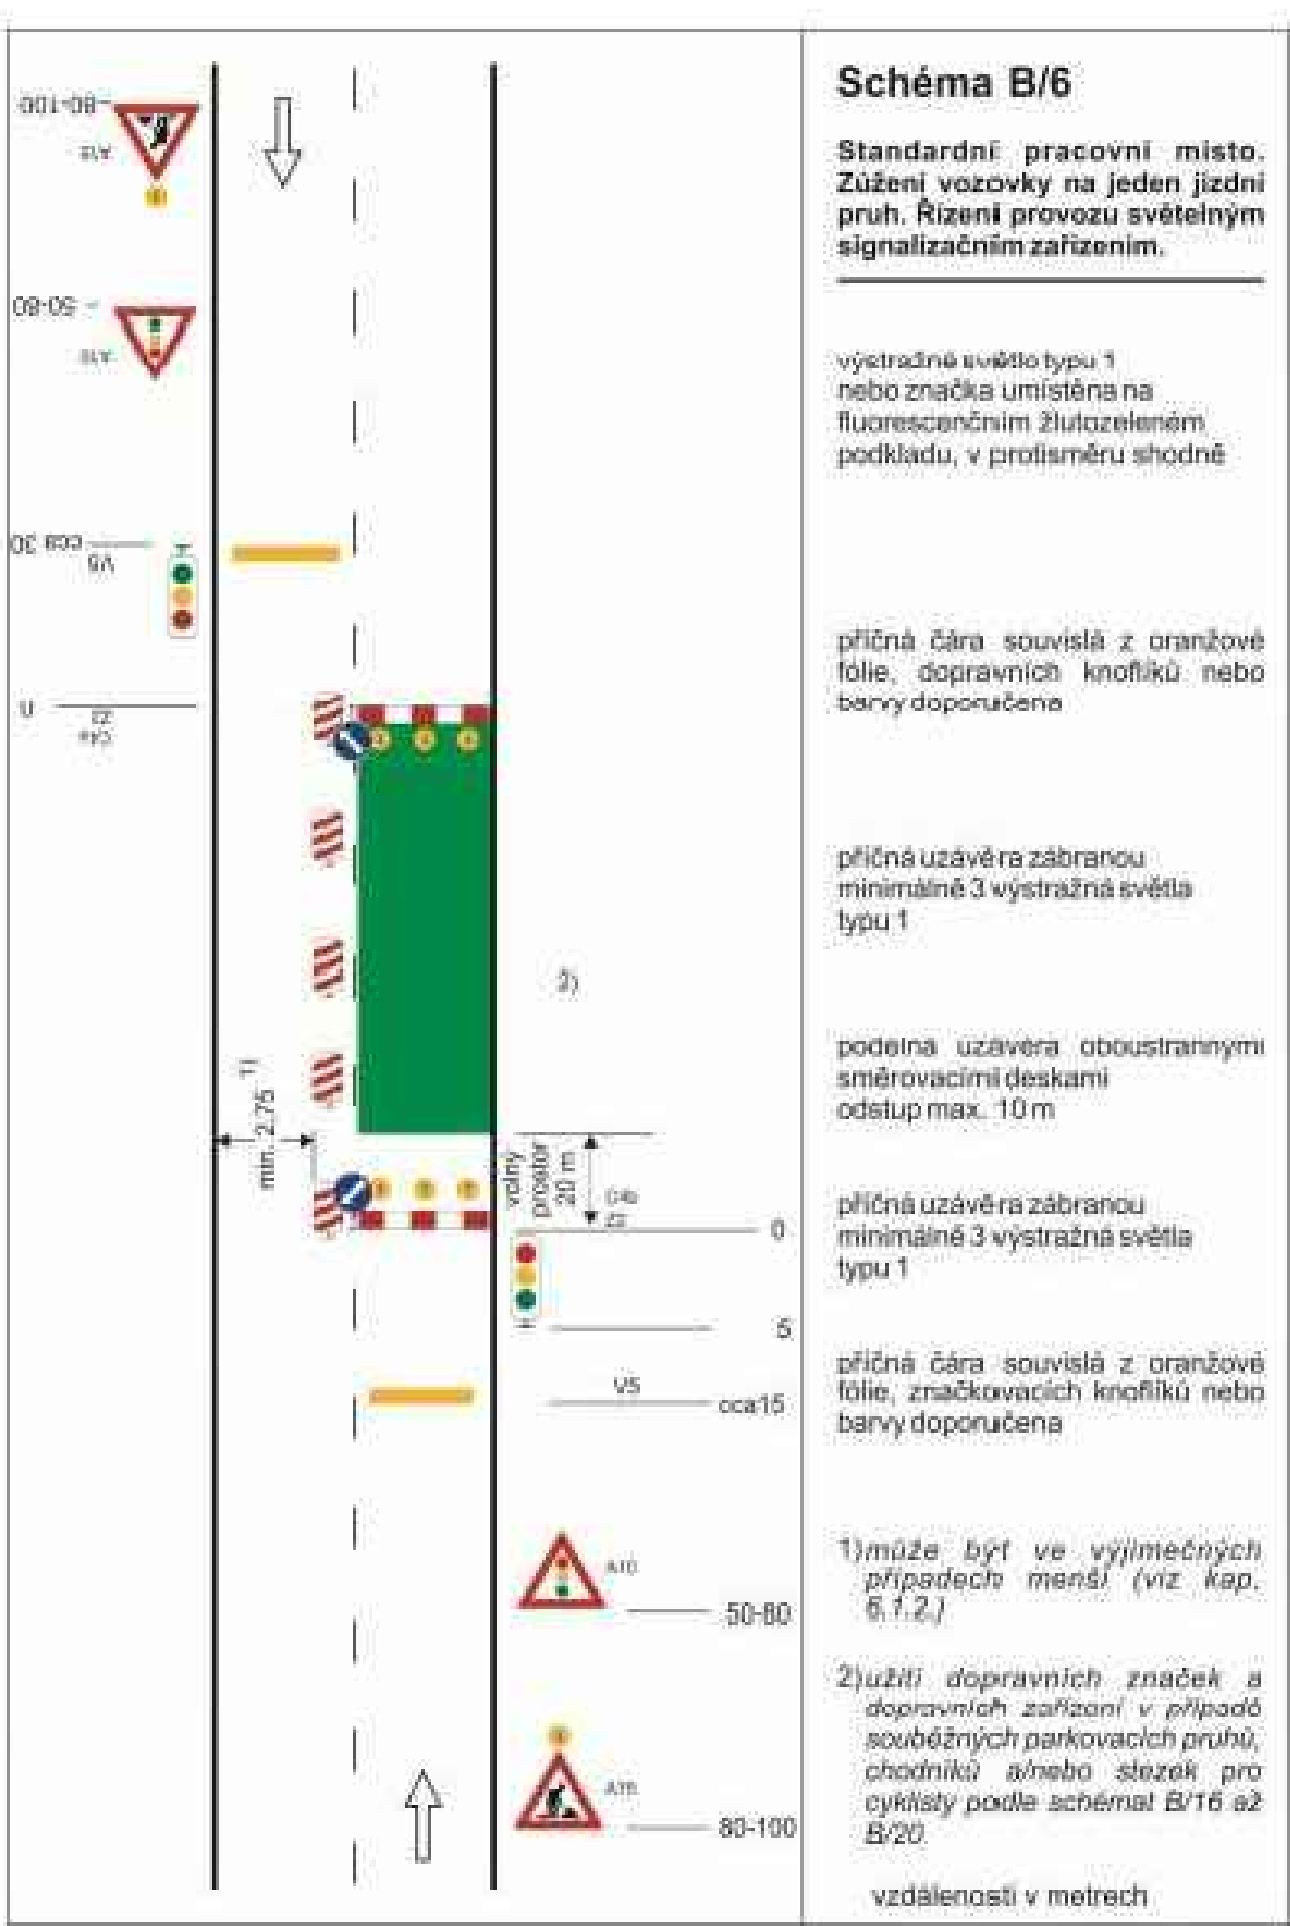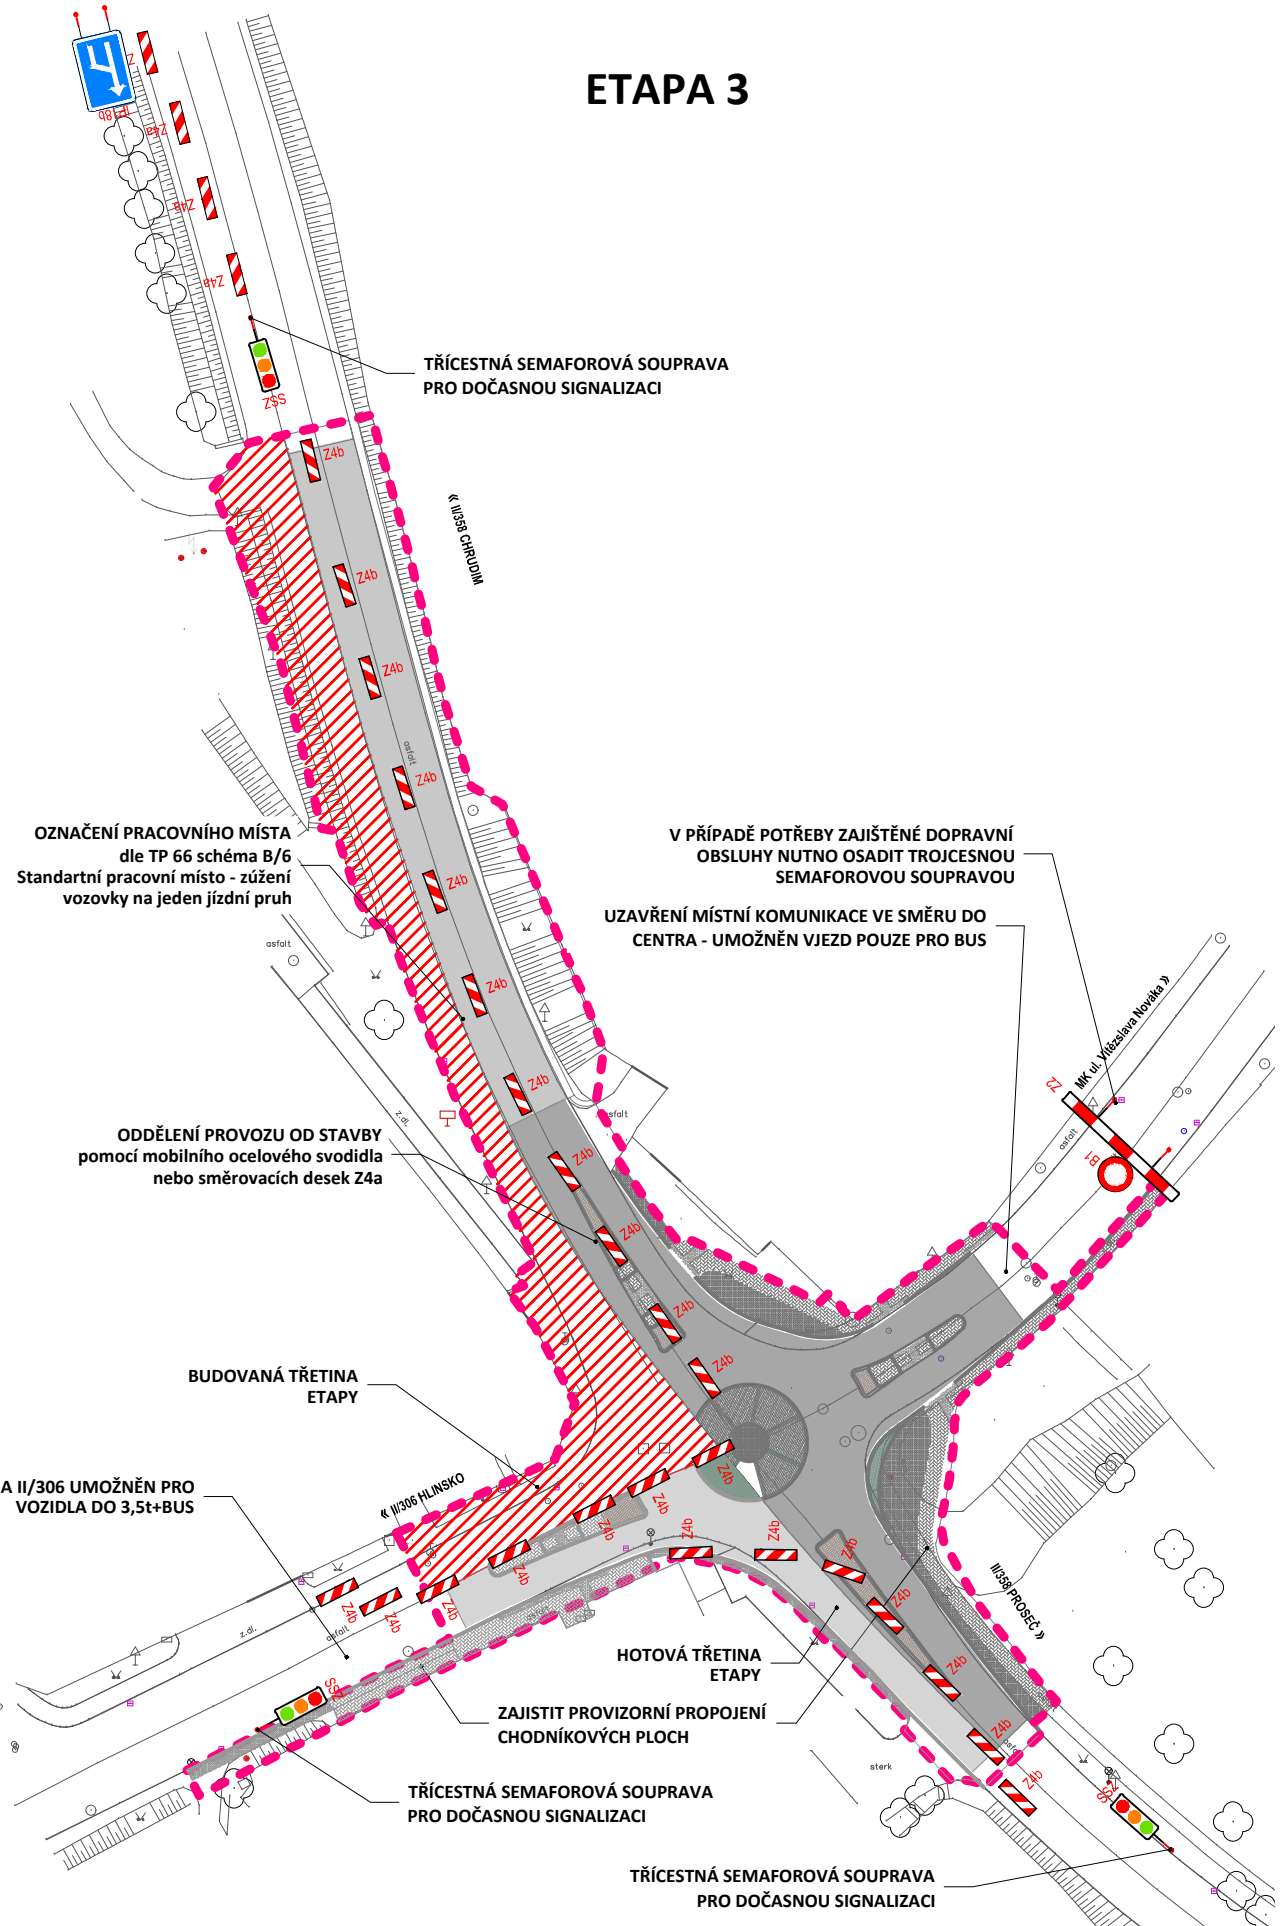

ALTERNATIVNÍ OBJÍZDNÉ TRASY

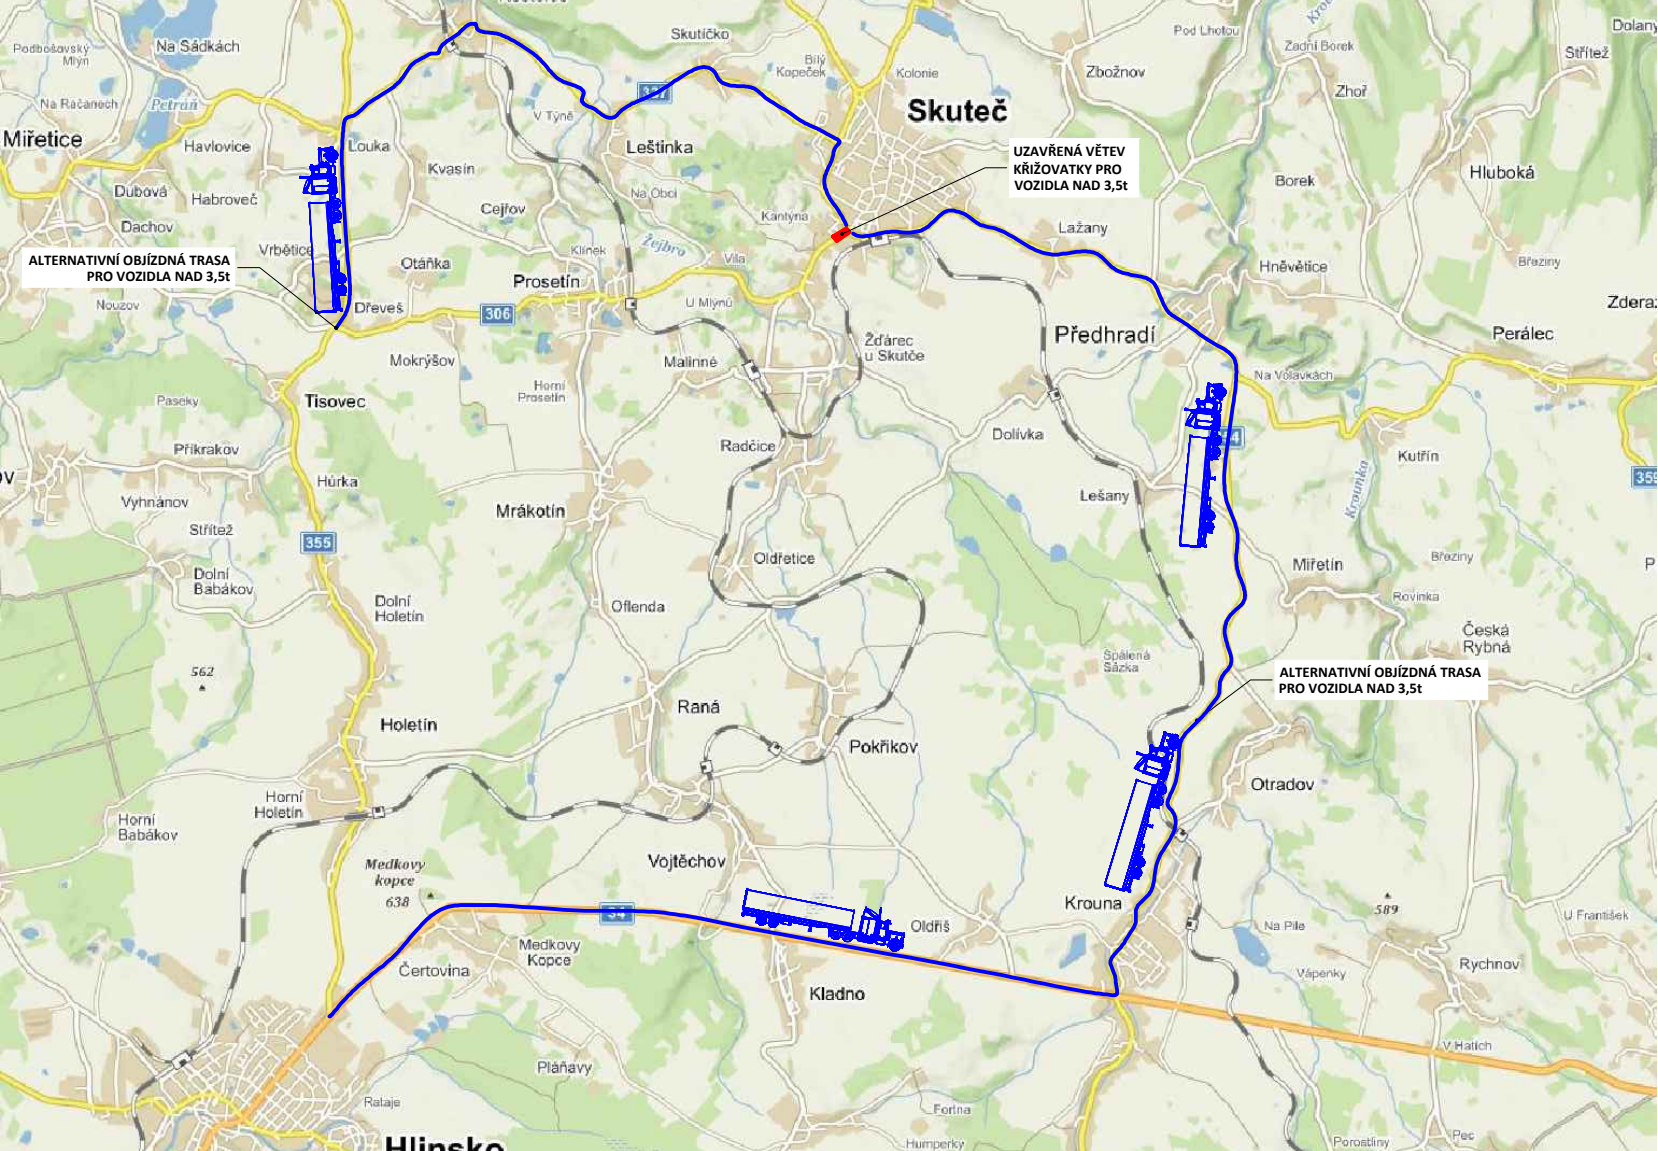

Generální projektant:

PRODIN

PRŮJED A.S.
K VÁPENCE 2745
530 02 PARDUBICE

WWW.PRODIN.CZ
DIČ: CZ25292161
IČO: 25292161

Zpracovatel dílčí části dokumentace:

Vypracoval: Ing. Ondřej Ťupa
Kraj: Pardubický
Investor: Správa a údržba silnic Pardubického kraje
Akce:

Zodp. projektant: Ing. Michal Hornýš
Traťový úsek/Obec: Skuteč

Kontroloval: Ing. Michal Hornýš

Souřadnicový systém S-JTSK, Výškový systém Bpv

PRODIN

Formát: 1,5x3 A4
Datum: 05/2021
Stupeň PD: PDPS
Č. zakázky: 3111-20-105
Změna: Č. kopie
Měřítko
Část dokumentace: C
Č. výkresu: 4.1

Obsah výkresu:
DOPRAVNĚ INŽENÝRSKÁ OPATŘENÍ