



CELKOVÁ SITUACE  
PŘEHLEDNÁ MAPA 1

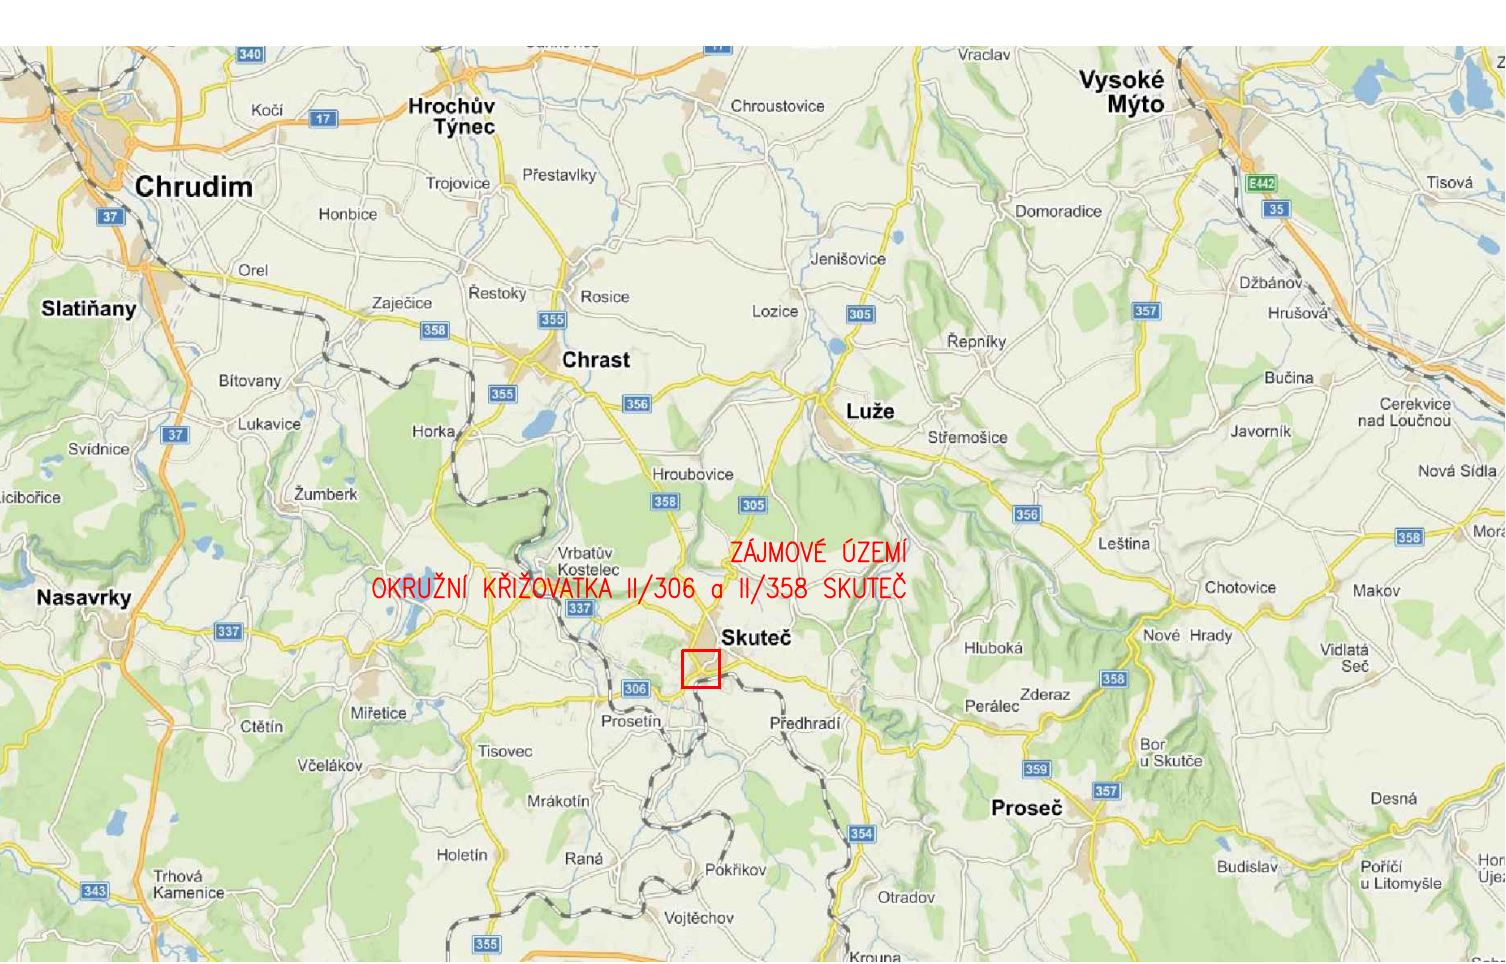


PŘEHLEDNÁ MAPA 2



ORTOFOTOMAPA

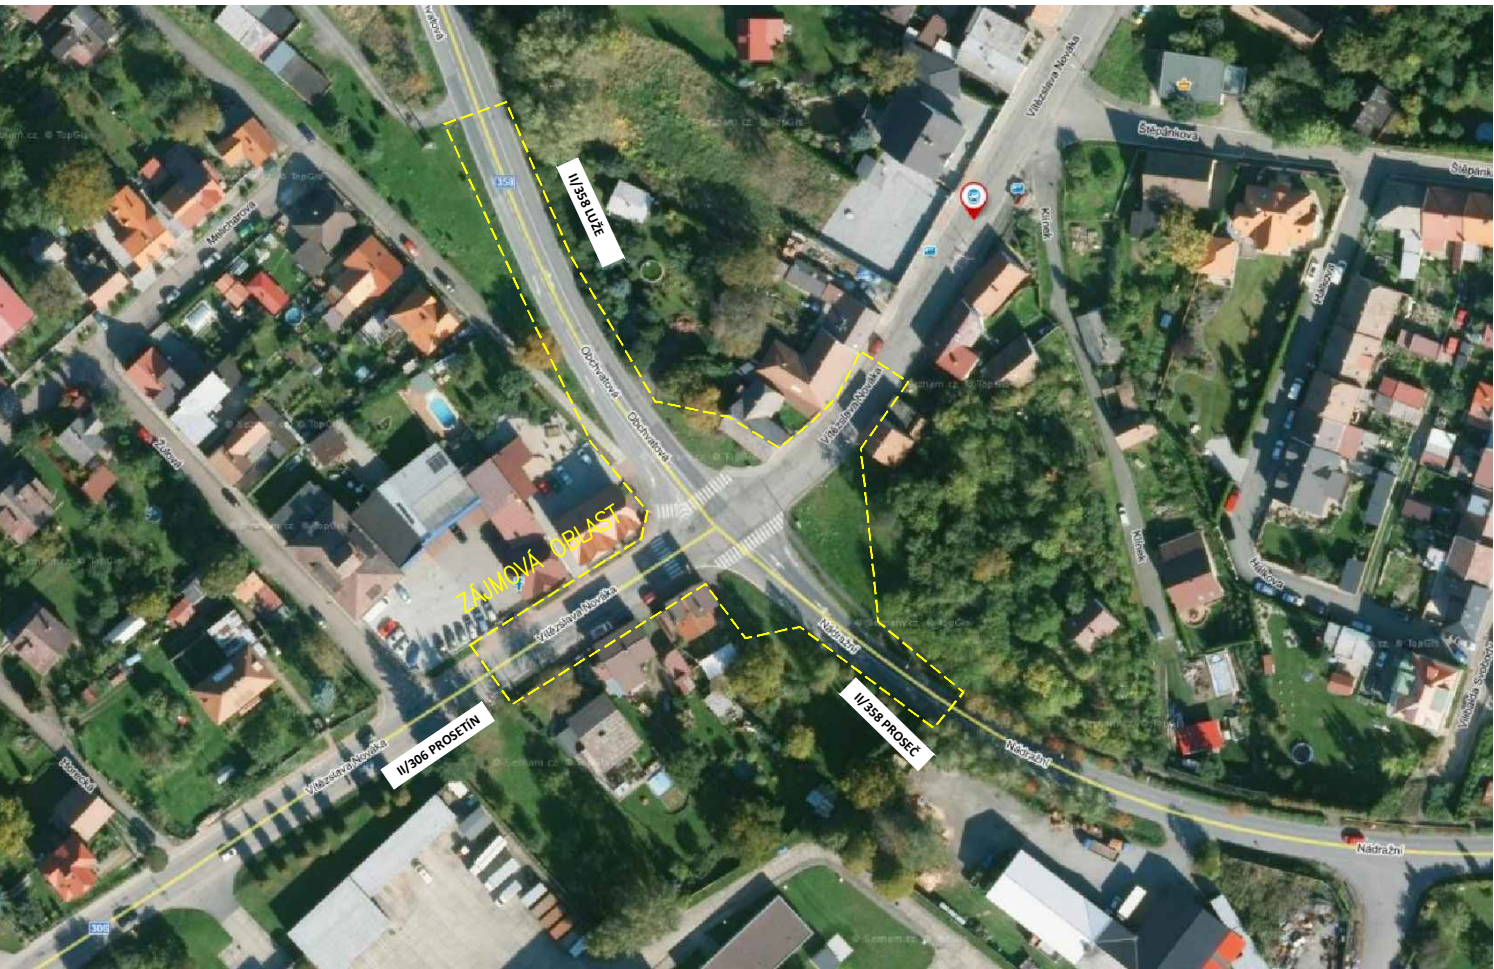

Generální projektant:



PRŮJEDNA A.S.  
K VÁPENCE 2745  
530 02 PARDUBICE

[WWW.PRODIN.CZ](http://www.prodin.cz)  
DIČ: CZ25292161  
IČO: 25292161

Zpracovatel dílčí části dokumentace:

Ing. Ondřej Ťupa

Ing. Michal Hornýš

Ing. Michal Hornýš

Kraj:  
Pardubický

Traťový úsek/Obec:  
Skuteč

Investor  
Správa a údržba silnic Pardubického kraje

Souřadnicový systém S-JTSK, Výškový systém Bpv

Okružní křižovatka II/306 a II/358 Skuteč

Formát: 2 A4

Datum 05/2021

Stupeň PD: PDPS

Č. zakázky 3111-20-105

Změna

Č. kopie

Měřítko

Č. výkresu

Obsah výkresu:  
SITUAČNÍ VÝKRES ŠIRŠÍCH VZTAHŮ

C

1