# PŮDORYS
1:250

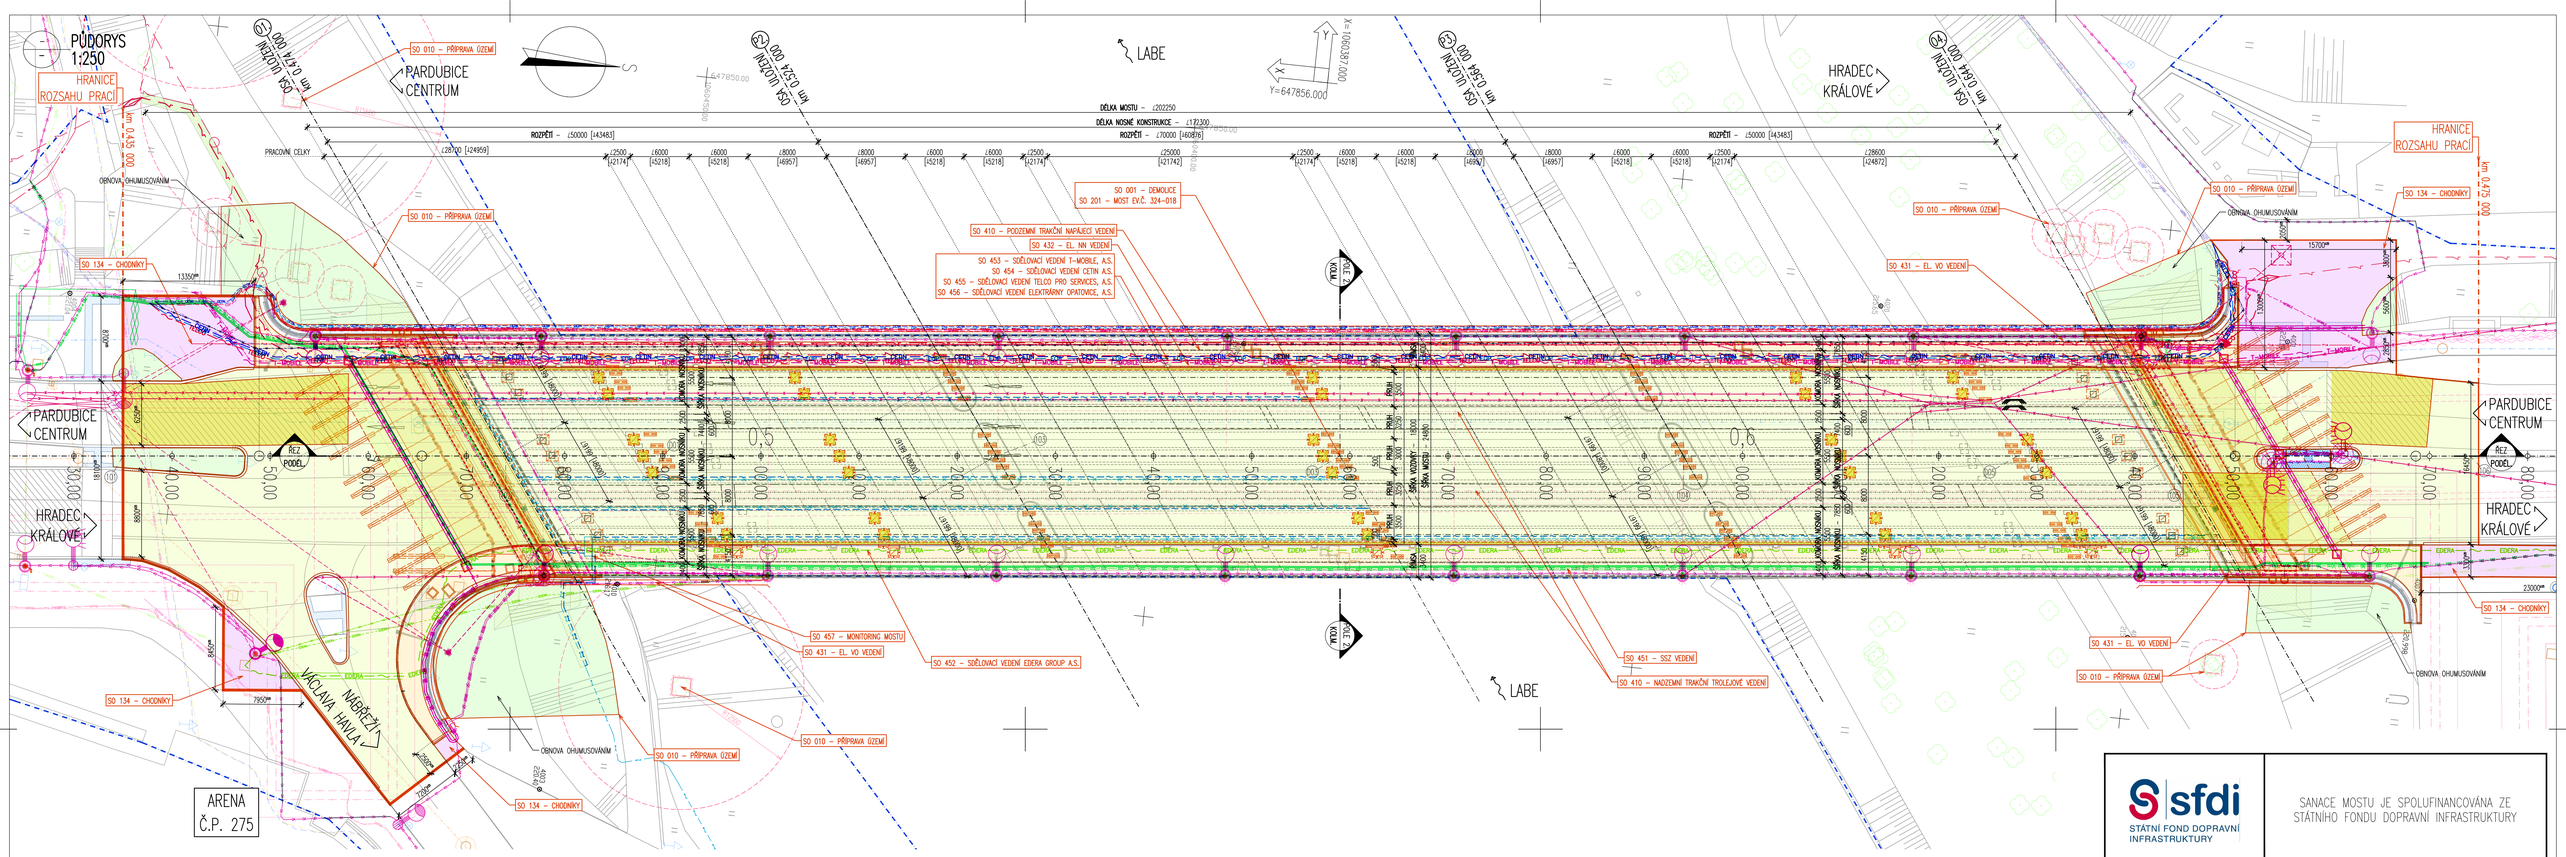


## SEZNAM STAVEBNÍCH OBJEKTŮ:

| SEZNAM OBJEKTŮ | BUDOUCÍ SPRÁVCE/NABYVATEL |
|---|---|
| SO 000 – VŠEOBECNÉ A OSTATNÍ NÁKLADY | – |
| SO 010 – PŘÍPRAVA ÚZEMÍ | – |
| SO 001 – DEMOLICE | – |
| SO 134 – CHODNÍKY | – MAGISTRÁT MĚSTA PARDUBIC |
| SO 181 – DOPRAVNĚ INŽENÝRSKÁ OPATŘ. | – |
| SO 201 – MOST EV.Č. 324-018 | – PARDUBICKÝ KRAJ |
| SO 410 – PODZEMNÍ TRAKČNÍ NAPÁJECÍ VEDENÍ | – DOPRAVNÍ PODNIK MĚSTA PARDUBICE A.S. |
| SO 411 – NADZEMNÍ TRAKČNÍ TROLEJOVÉ VEDENÍ | – DOPRAVNÍ PODNIK MĚSTA PARDUBICE A.S. |
| SO 431 – EL. VO VEDENÍ | – SLUŽBY MĚSTA PARDUBIC, A.S. |
| SO 432 – EL. NN VEDENÍ | – |
| SO 451 – SSZ VEDENÍ | – SLUŽBY MĚSTA PARDUBIC, A.S. |
| SO 452 – SDĚLOVACÍ VEDENÍ EDERA GROUP A.S. | – EDERA GROUP A.S. |
| SO 453 – SDĚLOVACÍ VEDENÍ T-MOBILE, A.S. | – T-MOBILE, A.S. |
| SO 454 – SDĚLOVACÍ VEDENÍ CETIN A.S. | – CETIN A.S. |
| SO 455 – SDĚLOVACÍ VEDENÍ TELCO PRO SERVICES, A.S. | – TELCO PRO SERVICES, A.S. |
| SO 456 – SDĚLOVACÍ VEDENÍ ELEKTRÁRNY OPATOVICE, A.S. | – ELEKTRÁRNY OPATOVICE, A.S. |
| SO 457 – MONITORING MOSTU | – PARDUBICKÝ KRAJ |

## LEGENDA:

- STÁVAJÍCÍ STAV
- STÁVAJÍCÍ STAV – BUDOVY
- HRANICE PARCEL DLE KATASTRÁLNÍ MAPY
- HRANICE PARCEL DLE POZEMKOVÉHO KATASTRU
- HRANICE KATASTRÁLNÍHO ÚZEMÍ
- PARCELNÍ ČÍSLO DLE KATASTRÁLNÍ MAPY
- STÁVAJÍCÍ ZELEŇ
- ZÁHRADA
- SVISLÉ DOPRAVNÍ ZNAČENÍ
- VEŘEJNÉ OSVĚTLENÍ
- ULIČNÍ VPUSŤ
- ŠACHTA IS

## LEGENDA NEDOTČENÉ INŽENÝRSKÉ SÍTĚ:

| | |
|---|---|
| EL. VEDENÍ VN PODZEMNÍ | – ČEZ Distribuce a.s. |
| EL. VEDENÍ NN PODZEMNÍ | – ČEZ DISTRIBUCE A.S. |
| SDĚLOVACÍ VEDENÍ NADZEMNÍ | – EDERA GROUP A.S. |
| SDĚLOVACÍ VEDENÍ | – ČESKÉ RADIOKOMUNIKACE A.S |
| SDĚLOVACÍ VEDENÍ | – VODAFONE CZ A.S. |
| HORKOVOD (PŘEDIZOLOVANÝ) | – ELEKTRÁRNY OPATOVICE A.S. |
| VODOVODNÍ ŘAD | – VAK PARDUBICE A.S. |
| KANALIZACE | – VAK PARDUBICE A.S. |

## LEGENDA DOTČENÝCH INŽENÝRSKÝCH SÍTÍ:

| | |
|---|---|
| PODZEMNÍ TRAKČNÍ NAPÁJECÍ VEDENÍ | – DPmP A.S. |
| NADZEMNÍ TRAKČNÍ TROLEJOVÉ VEDENÍ | – DPmP A.S. |
| VEŘEJNÉHO OSVĚTLENÍ | – SLUŽBY MĚSTA PARDUBIC A.S. |
| EL. VEDENÍ NN PODZEMNÍ | – |
| SVĚTELNÉ SIGNALIZAČNÍ ZNAČENÍ | – SLUŽBY MĚSTA PARDUBIC A.S. |
| SDĚLOVACÍ VEDENÍ NADZEMNÍ | – EDERA GROUP A.S. |
| SDĚLOVACÍ VEDENÍ PODZEMNÍ | – T-MOBILE CZ A.S. |
| SDĚLOVACÍ VEDENÍ ZAMŘENÉ | – CETIN a.s. |
| SDĚLOVACÍ VEDENÍ PODZEMNÍ | – TELCO PRO SERVICES, A. S. |
| SDĚLOVACÍ VEDENÍ | – ELEKTRÁRNY OPATOVICE A.S. |
| MONITORING | |

## LEGENDA NOVÝCH INŽENÝRSKÝCH SÍTÍ:

| | | |
|---|---|---|
| PODZEMNÍ TRAKČNÍ NAPÁJECÍ VEDENÍ | – DPmP A.S. | SO 410 |
| NADZEMNÍ TRAKČNÍ TROLEJOVÉ VEDENÍ | – DPmP A.S. | |
| VEŘEJNÉHO OSVĚTLENÍ | – SLUŽBY MĚSTA PARDUBIC A.S. | SO 431 |
| EL. VEDENÍ NN PODZEMNÍ | | SO 432 |
| NOVÁ CHRANIČKA SSZ | – SLUŽBY MĚSTA PARDUBIC A.S. | SO 451 |
| SDĚLOVACÍ VEDENÍ POD/NAD | – EDERA GROUP A.S. | SO 452 |
| SDĚLOVACÍ VEDENÍ PODZEMNÍ | – T-MOBILE CZ A.S. | SO 453 |
| SDĚLOVACÍ VEDENÍ ZAMŘENÉ | – CETIN a.s. | SO 454 |
| SDĚLOVACÍ VEDENÍ PODZEMNÍ | – TELCO PRO SERVICES, A. S. | SO 455 |
| SDĚLOVACÍ VEDENÍ | – ELEKTRÁRNY OPATOVICE A.S. | SO 456 |
| MONITORING | | SO 457 |


SANACE MOSTU JE SPOLUFINANCOVÁNA ZE STÁTNÍHO FONDU DOPRAVNÍ INFRASTRUKTURY


# SO 010
# PDPS

SOUŘADNICOVÝ SYSTÉM: S-JTSK
VÝŠKOVÝ SYSTÉM: BpV


| | | |
|---|---|---|
| KRESLIL: | KOLEKTIV | |
| ZPRACOVAL: | KOLEKTIV | |
| TECHNICKÁ KONTROLA: | ING. JAN BURSA | |
| ZODPOVĚDNÝ PROJEKTANT: | ING. ONDŘEJ JETMAR | |
| HLAVNÍ PROJEKTANT: | ING. JAN BURSA | |
| KRAJ: PARDUBICKÝ | OKRES: PARDUBICE | OBEC: PARDUBICE |

MDS PROJEKT
FÜRSTEROVA Č.P. 175, 566 01 VYSOKÉ MÝTO
EMAIL: MDSMYTO@PROJEKT.CZ


INVESTOR: PARDUBICKÝ KRAJ

AKCE:
**MOST EV.Č. 324-018 P. WONKY, PARDUBICE**

OBJEKT: **D.03. – SO 010 PŘÍPRAVA ÚZEMÍ**

OBSAH:
**PŮDORYS DOTČENÉHO ÚZEMÍ**

| | |
|---|---|
| STUPEŇ: | PDPS |
| ZAK.ČÍSLO: | 2208-20-4 |
| ARCHIVNÍ ČÍSLO: | 2208 |
| DATUM: | 8/2022 |
| FORMÁT: | 10x4 |
| MĚŘÍTKO: | 1:250 |
| ČÍSLO SOUPRAVY: | ČÍSLO PŘÍLOHY: D.03.2. |