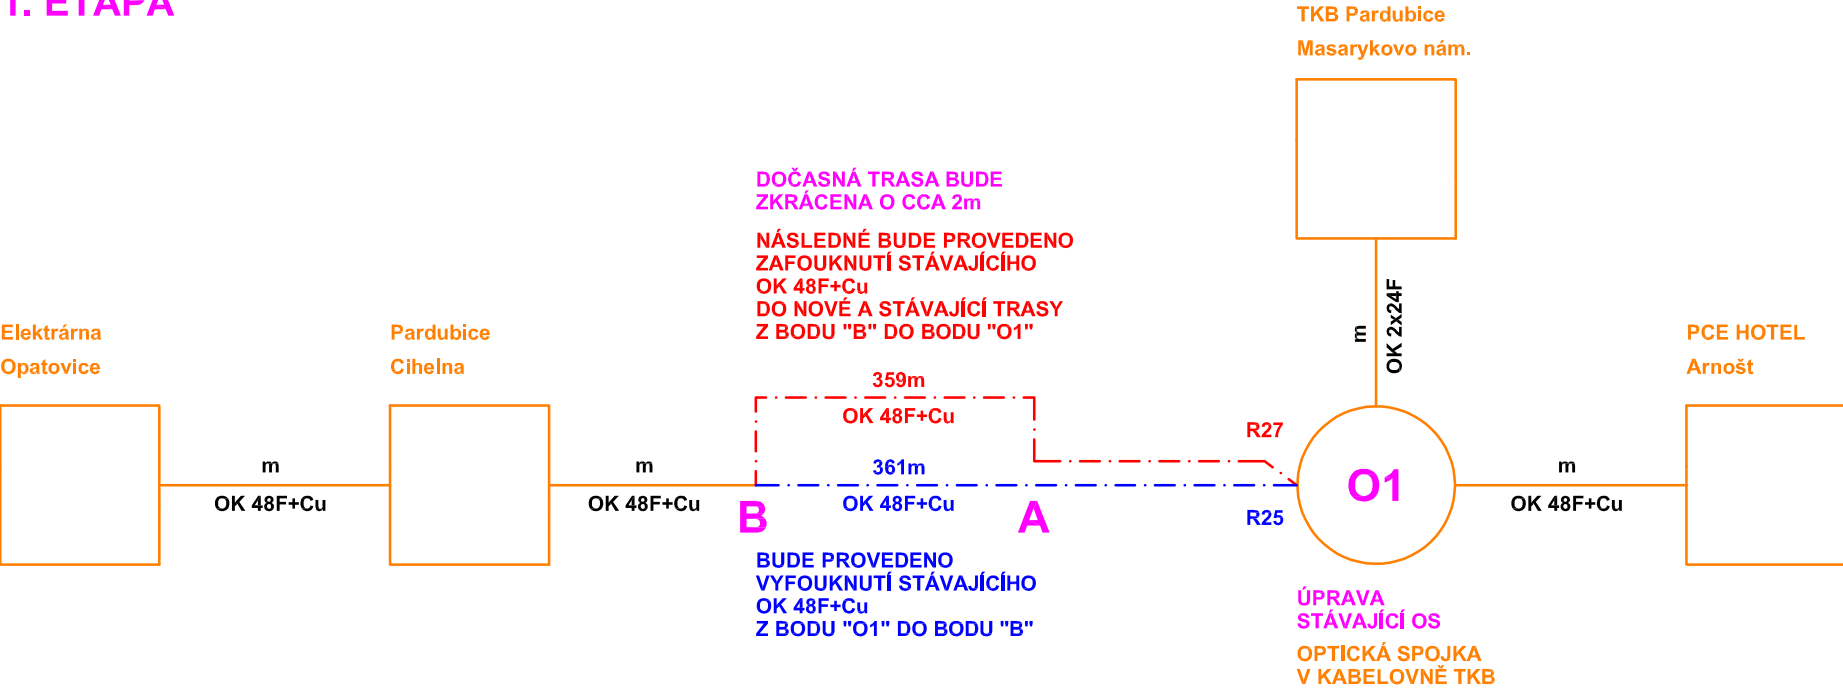


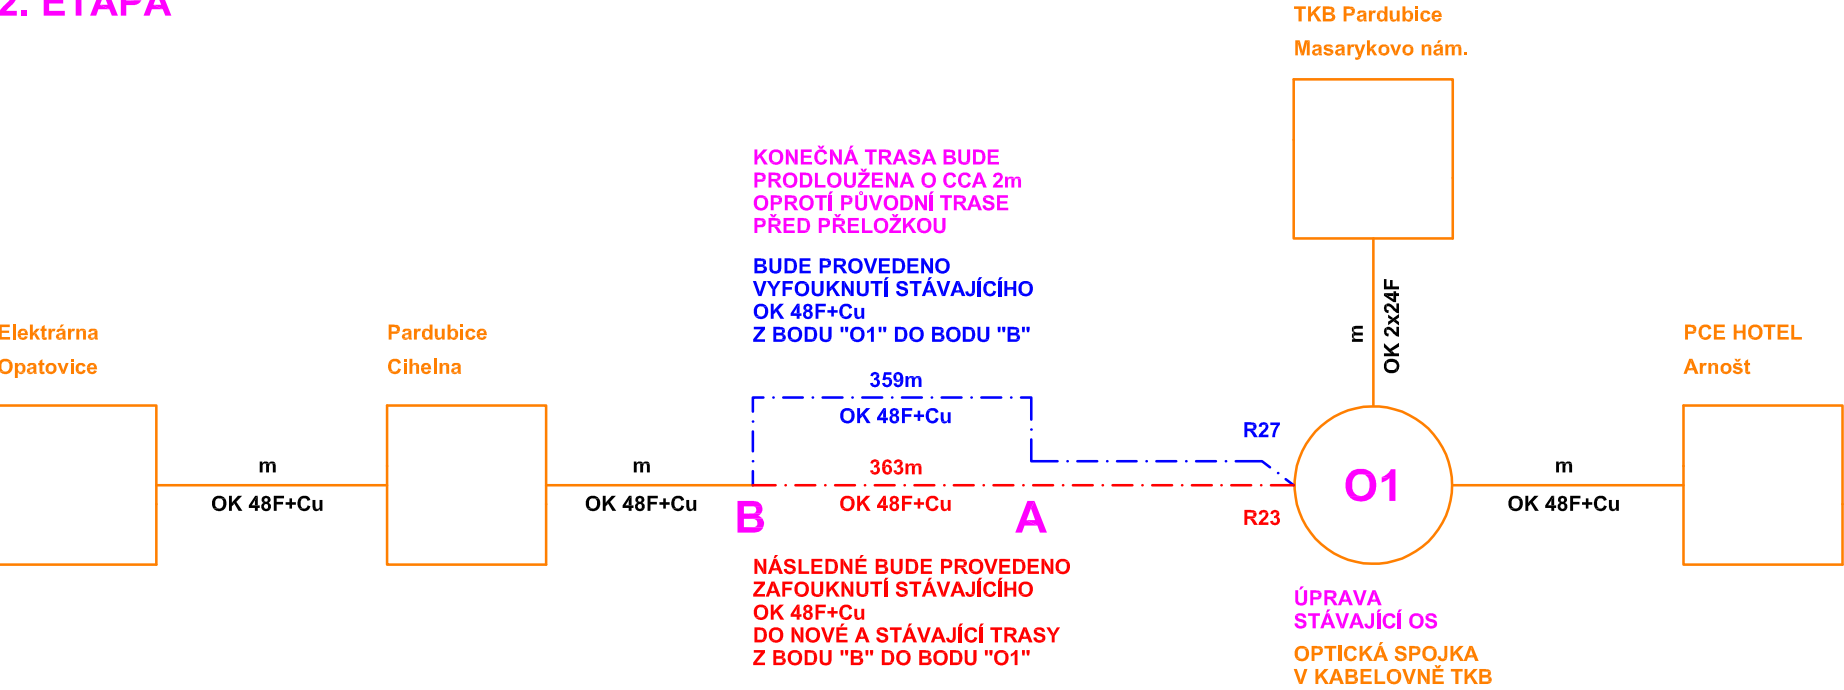
Optický kabel 48f s Cu párem - Úsek Hradec Králové-Pardubice

1. ETAPA



Optický kabel 48f s Cu párem - Úsek Hradec Králové-Pardubice

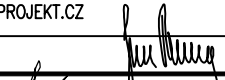


2. ETAPA



- LEGENDA :**
- projektovaný telekomunikační kabel
 - - - přeložený telekomunikační kabel
 - - - překládaný telekomunikační kabel
 - - - rušený telekomunikační kabel
 - stávající telekomunikační kabel
 - stávající telekomunikační kabel mající vztah k přeložce

SO456
PDPS

SOUŘADNICOVÝ SYSTÉM: S-JTSK
VÝŠKOVÝ SYSTÉM: BpV

HLAVNÍ PROJEKTANT:	FÖRSTEROVA 175, 566 01 VYSOKÉ MÝTO EMAIL: MDS@MDSPROJEKT.CZ				
	ING. JAN BURSA				
ZPRACOVAL:	BULENA PETR			Ing. Stanislav Marhold CTI PROJEKT V. Nezvala 1329, 565 01 Choceň tel: 604 234 069, e-mail: projekt@ctiprojekt.cz	
ZODP. PROJEKTANT:	ING. STANISLAV MARHOLD				
TECHNICKÁ KONTROLA:	ING. STANISLAV MARHOLD				
KRAJ: PARDUBICKÝ	OKRES: PARDUBICE	OBEC: PARDUBICE	STUPEŇ:	PDPS	
INVESTOR: SPRÁVA A ÚDRŽBA SILNIC PARDUBICKÉHO KRAJE				ZAK. Č.:	2208-20-4
AKCE: MOST EV.Č. 324-018 P. WONKY, PARDUBICE				ARCH. Č.:	2208
				DATUM:	08/2021
OBJEKT: SO 456 - SDĚLOVACÍ VEDENÍ ELEKTRÁRNY OPATOVICE, A.S.				FORMÁT:	3A4
				MĚŘITKO:	--
OBSAH: SCHEMA ZAPOJENÍ - 1. A 2. ETAPA SCHEMA PŘELOŽKY OK				ČÍSLO SOUPRAVY:	ČÍSLO PŘÍL. VÝKRESU:
					D.16.6.