

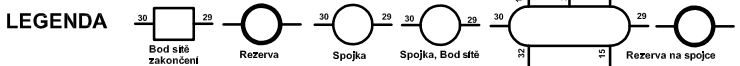


Kabel: 542 020 - DKO PARDUBICE TKB - 4.DEK. (ON:15.03.2019 09:46:55)

(PA:BS:1 - PA:BS:40) Stránka: [K] Provozní

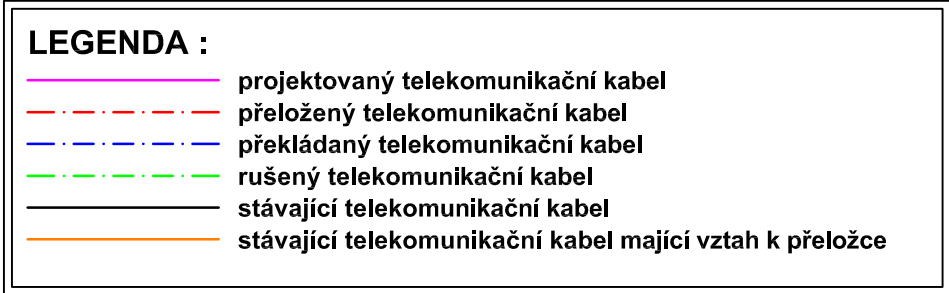


1. ETAPA

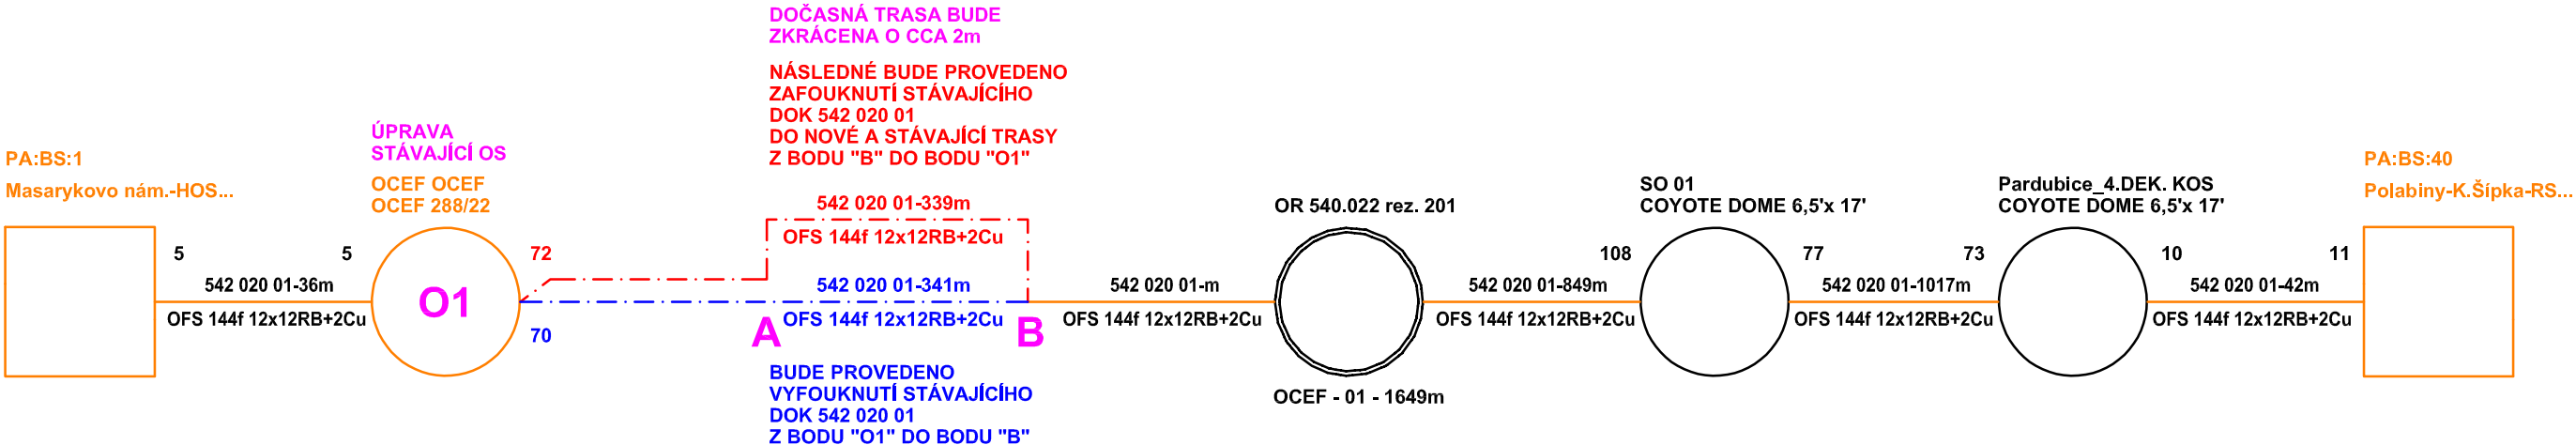


Kabel: 542 020 - DKO PARDUBICE TKB - 4.DEK. (ON:15.03.2019 09:46:55)

(PA:BS:1 - PA:BS:40) Stránka: [K] Provozní

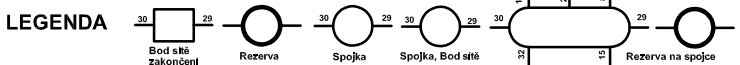

2. ETAPA

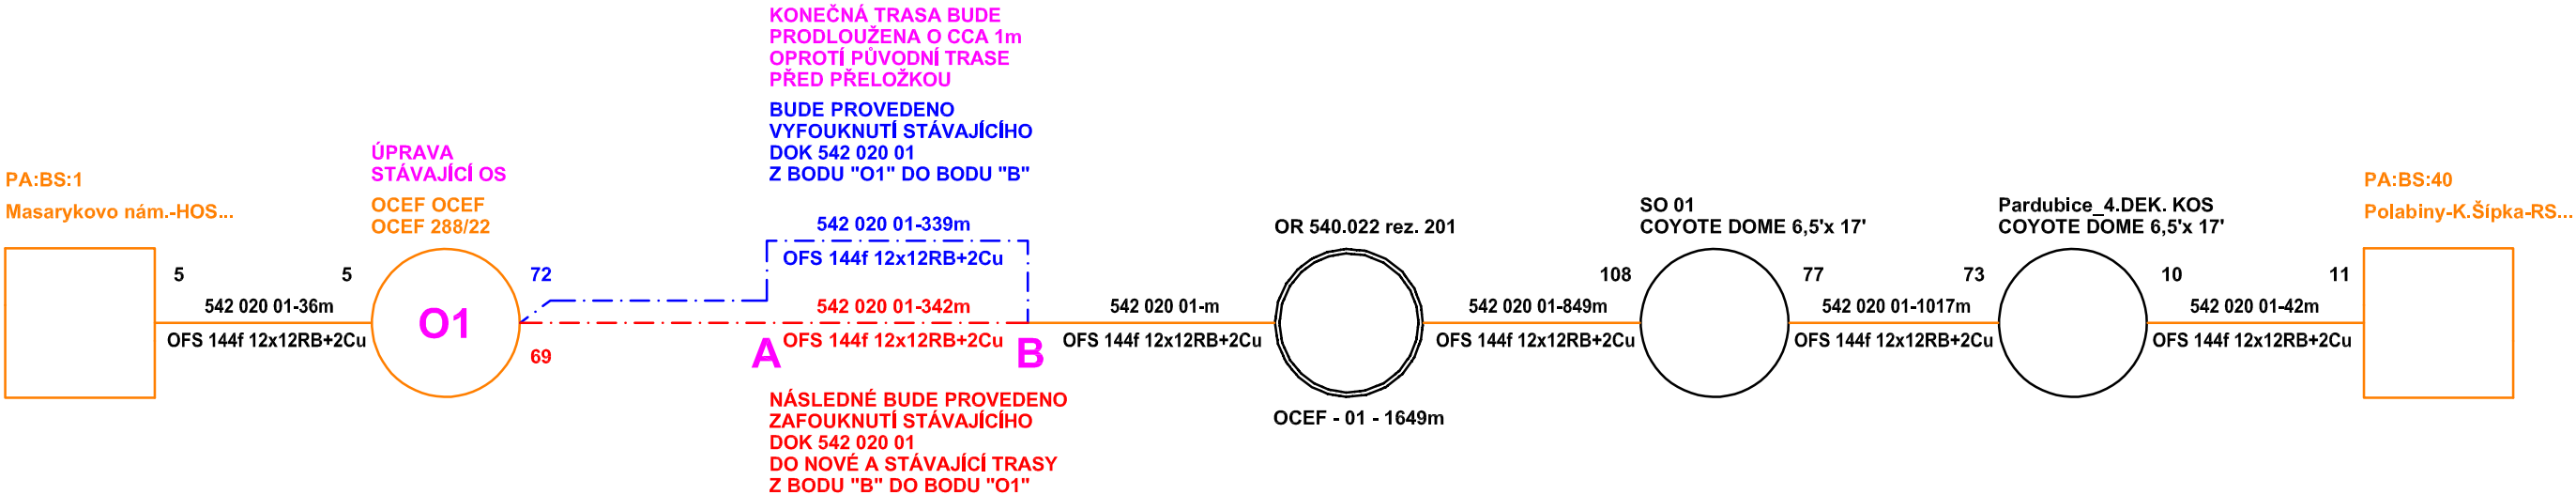

SO454
PDPS

SOUŘADNICOVÝ SYSTÉM: S-JTSK

VÝŠKOVÝ SYSTÉM: BpV

HLAVNÍ PROJEKTANT:

FÖRSTEROVA 175, 566 01 VYSOKÉ MÝTO
EMAIL: MDS@MDSPROJEKT.CZ

ING. JAN BURSA

ZPRACOVAL:

BULENA PETR

ZODP. PROJEKTANT:

ING. STANISLAV MARHOLD

TECHNICKÁ KONTROLA:

ING. STANISLAV MARHOLD

KRAJ: PARDUBICKÝ

OKRES: PARDUBICE

OBEC: PARDUBICE

INVESTOR: SPRÁVA A ÚDRŽBA SILNIC PARDUBICKÉHO KRAJE

AKCE: MOST EV.Č. 324-018 P. WONKY, PARDUBICE

OBJEKT: SO 454 - SDĚLOVACÍ VEDENÍ CETIN A.S.

OBSAH: SCHEMA ZAPOJENÍ - 1. A 2. ETAPA
SCHEMA PŘELOŽKY DOK 542 020

MDS
PROJEKT

Ing. Stanislav Marhold

CTI PROJEKT

V. Nezvala 1329, 565 01 Chocetř

tel: 604 234 069, e-mail: projekt@ctiprojekt.cz

STUPEŇ:

PDPS

ZAK. Č.:

2208-20-4

ARCH. Č.:

2208

DATUM:

08/2021

FORMÁT:

3A4

MĚŘITKO:

--

ČÍSLO SOUPRAVY:

ČÍSLO PŘÍL. VÝKRESU:
D.14.6.