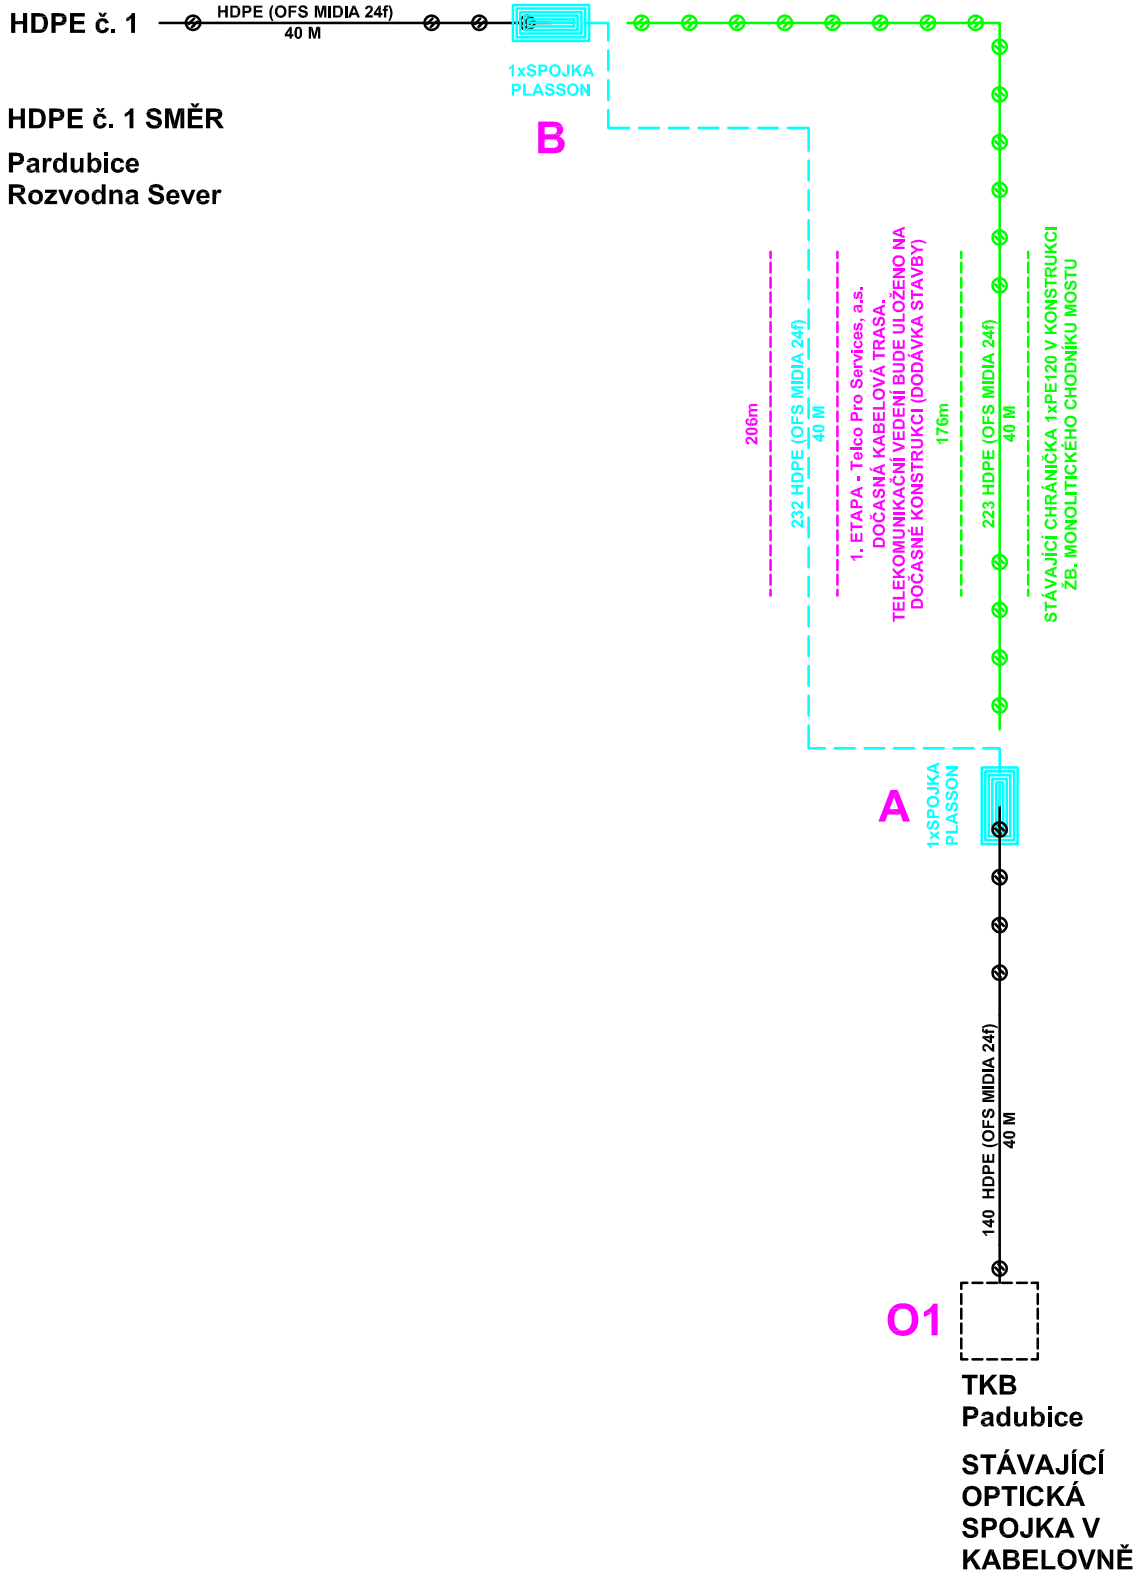
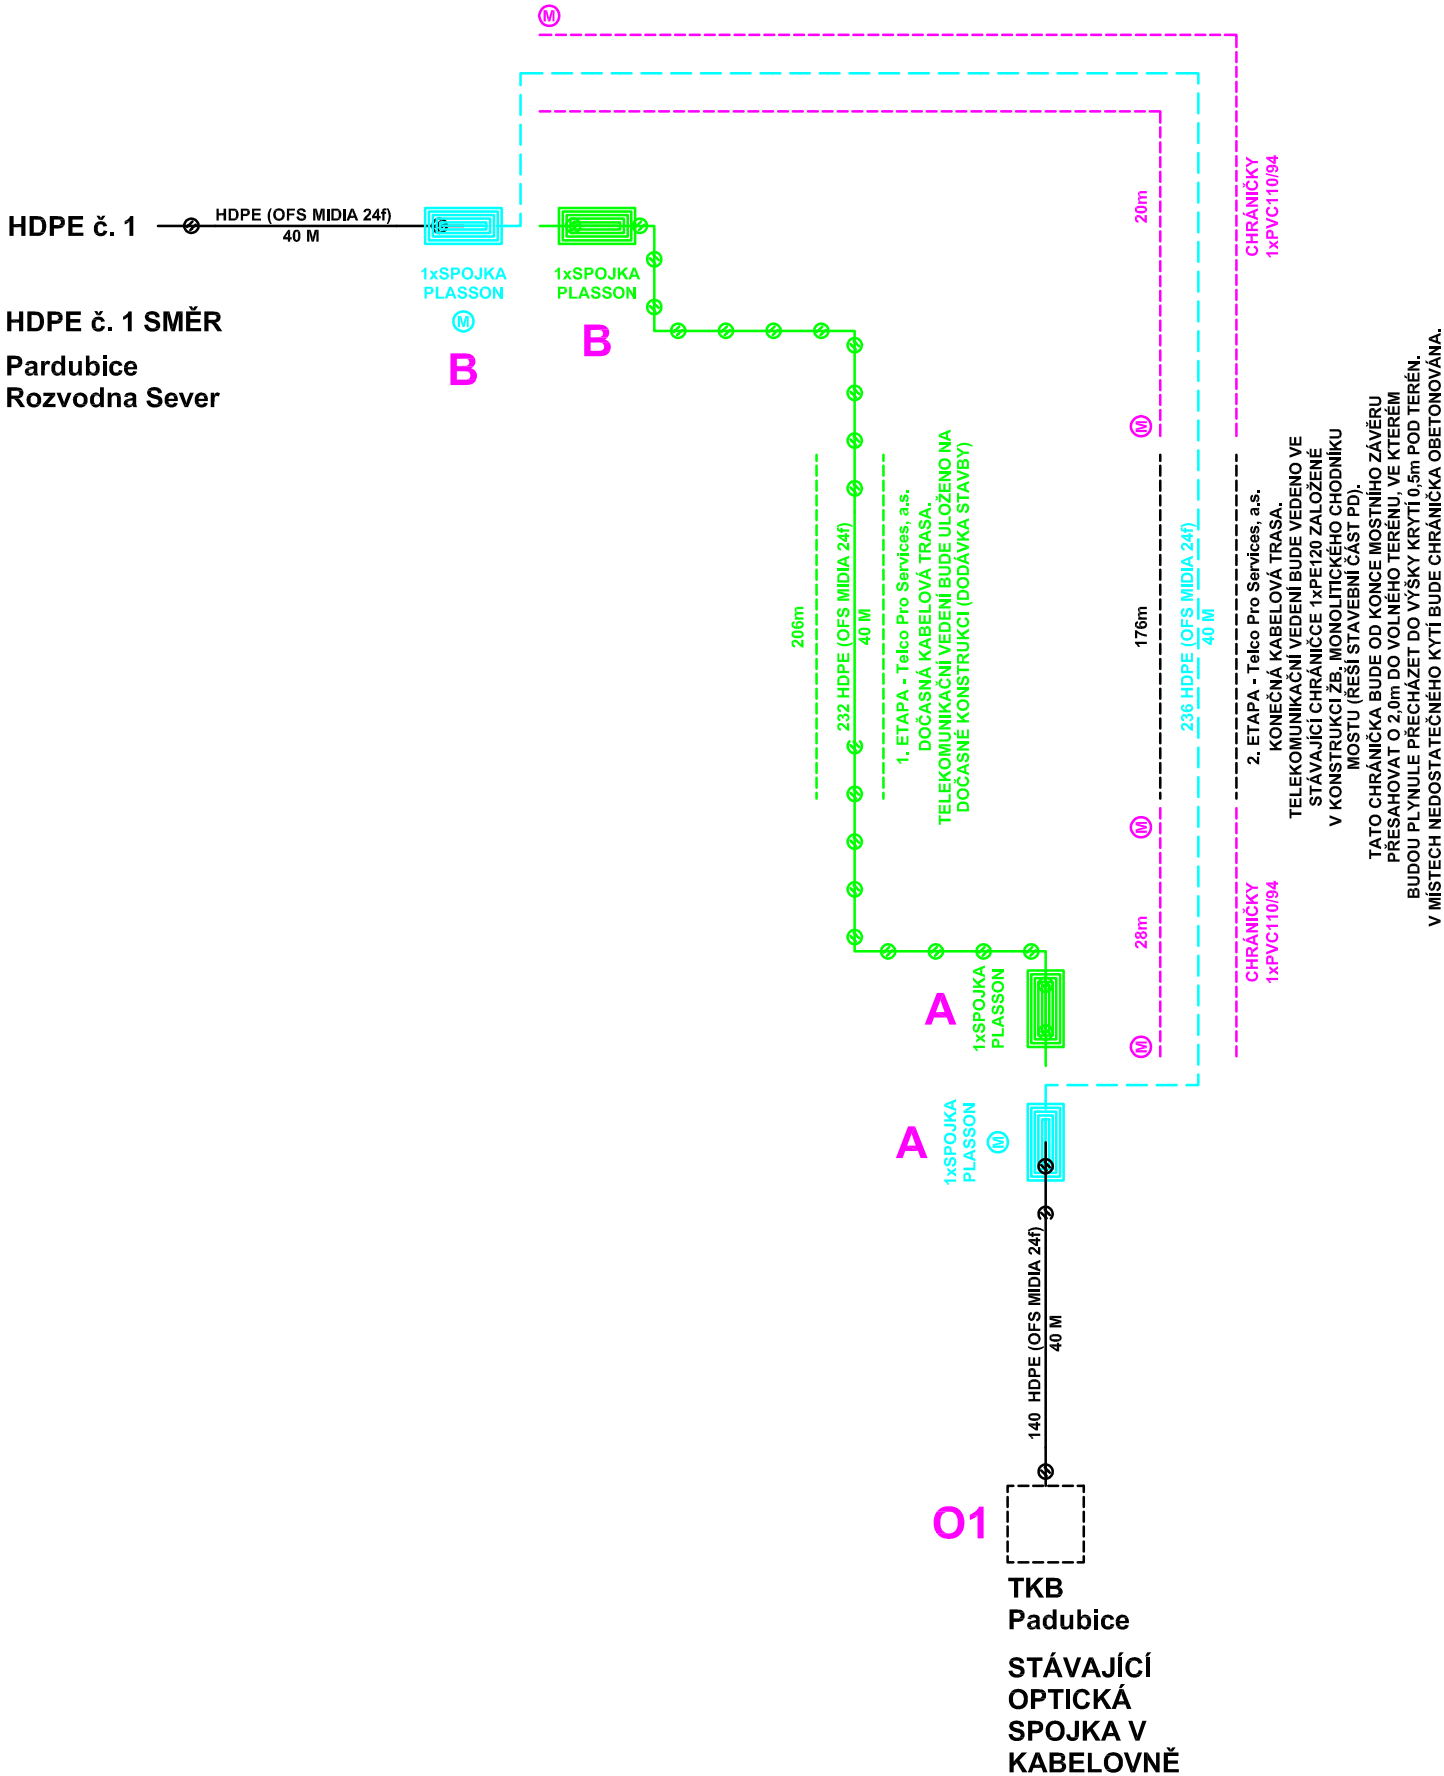


1. ETAPA



2. ETAPA



LEGENDA SÍTÍ Telco Pro Services, a.s. :

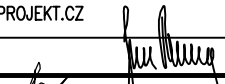

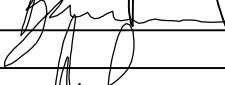
- projekovaná trubka HDPE
- přeložená trubka HDPE
- překládaná trubka HDPE
- stávající trubky HDPE
- zrušené trubky HDPE

DŮLEŽITÉ:
PŘI REALIZACI MUSÍ BÝT SOUČASNĚ PROVÁDĚNY PŘELOŽKY
STAVEBNÍCH OBJEKTŮ SO 455 A SO 456

POZOR:
TRUBKA HDPE JE SPOLEČNÁ PRO SPOLEČNOST TELCO PRO SERVICES, A.S.
A SPOLEČNOST ELEKTRÁRNÝ OPATOVICE, A.S. V TÉTO TRUBCE HDPE JE ZAFOUKNUT
I OPTICKÝ KABEL SPOLEČNOSTI ELEKTRÁRNÝ OPATOVICE, A.S. - VIZ. SO 456.

SO455
PDPS

SOUŘADNICOVÝ SYSTÉM: S-JTSK
VÝŠKOVÝ SYSTÉM: BpV

HLAVNÍ PROJEKTANT:	FÖRSTEROVA 175, 566 01 VYSOKÉ MÝTO EMAIL: MDS@MDSPROJEKT.CZ															
	ING. JAN BURSA															
ZPRACOVAL:	BULENA PETR			<div>Ing. Stanislav Marhold CTI PROJEKT V. Nezvala 1329, 565 01 Choceň tel: 604 234 069, e-mail: projekt@ctiprojekt.cz</div> <table><tr><td>STUPEŇ:</td><td>PPPS</td></tr><tr><td>ZAK. Č.:</td><td>2208–20–4</td></tr><tr><td>ARCH. Č.:</td><td>2208</td></tr><tr><td>DATUM:</td><td>08/2021</td></tr><tr><td>FORMÁT:</td><td>3A4</td></tr><tr><td>MĚŘITKO:</td><td>—</td></tr></table>	STUPEŇ:	PPPS	ZAK. Č.:	2208–20–4	ARCH. Č.:	2208	DATUM:	08/2021	FORMÁT:	3A4	MĚŘITKO:	—
STUPEŇ:	PPPS															
ZAK. Č.:	2208–20–4															
ARCH. Č.:	2208															
DATUM:	08/2021															
FORMÁT:	3A4															
MĚŘITKO:	—															
ZODP. PROJEKTANT:	ING. STANISLAV MARHOLD															
TECHNICKÁ KONTROLA:	ING. STANISLAV MARHOLD															
KRAJ:	PARDUBICKÝ	OKRES: PARDUBICE	OBEC: PARDUBICE													
INVESTOR: SPRÁVA A ÚDRŽBA SILNIC PARDUBICKÉHO KRAJE																
AKCE:																
MOST EV.Č. 324–018 P. WONKY, PARDUBICE																
OBJEKT:	SO 455 - SDĚLOVACÍ VEDENÍ TELCO PRO SERVICES, A.S.															
OBSAH:	SCHEMA ZAPOJENÍ - 1. A 2. ETAPA SCHEMA PŘELOŽKY TRUBEK HDPE															