REV.04. ŠIKM.

CHARAKTERISTICKÝ ŠIKMÝ PŘÍČNÝ ŘEZ
1:50 REVIZNÍ PROSTOR

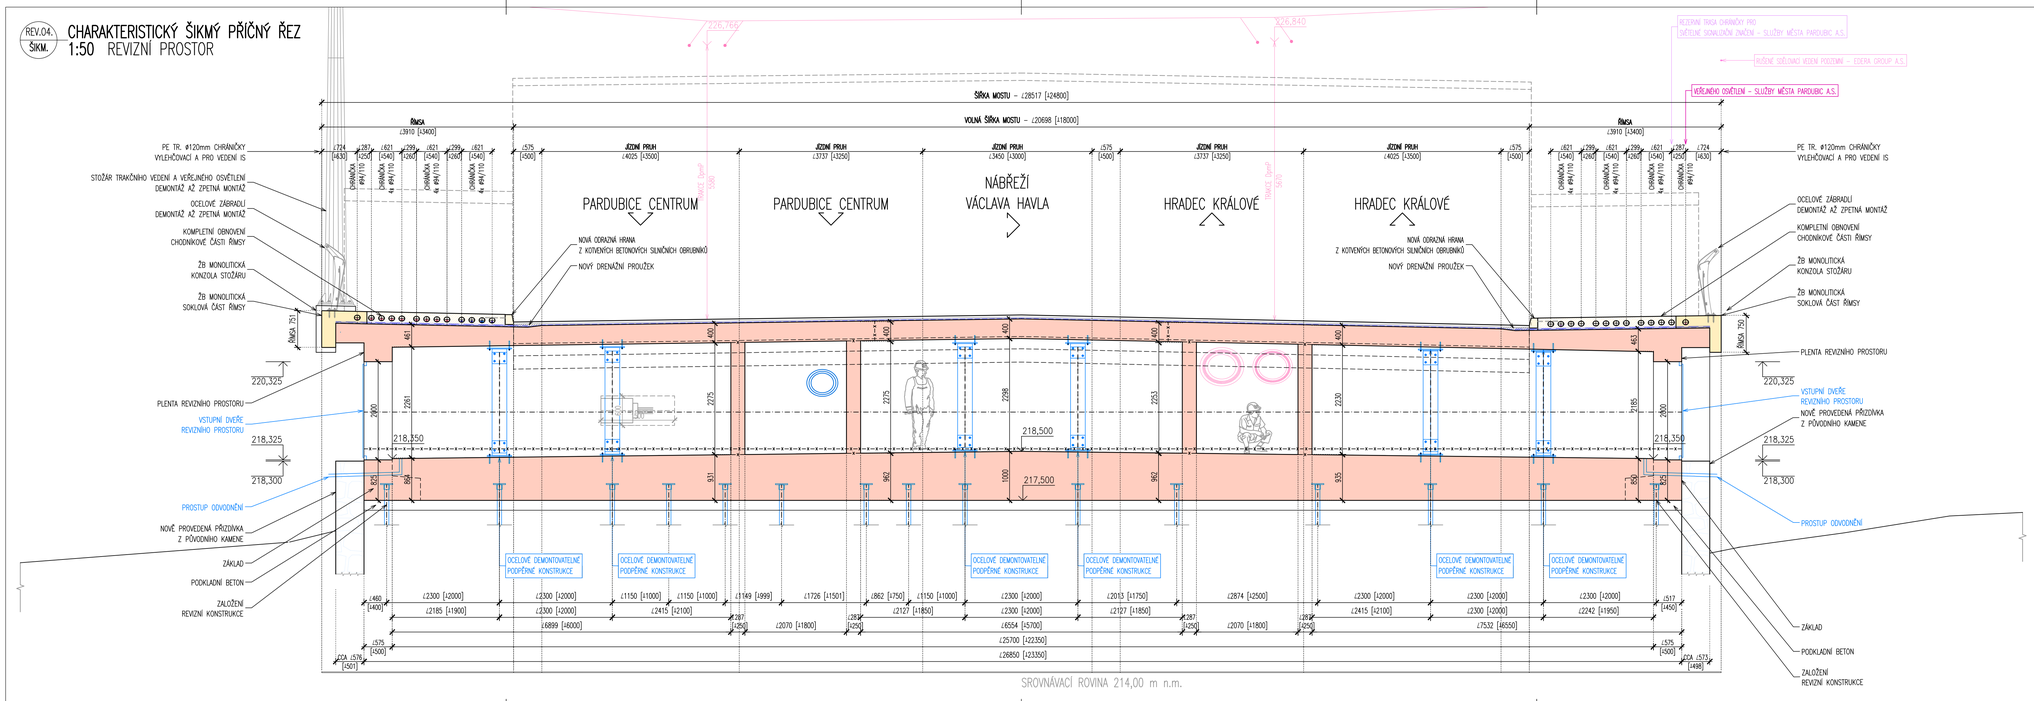

ZÁV.04. ŠIKM.

CHARAKTERISTICKÝ ŠIKMÝ PŘÍČNÝ ŘEZ
1:50 ŘEZ OSOU ZÁVĚRU

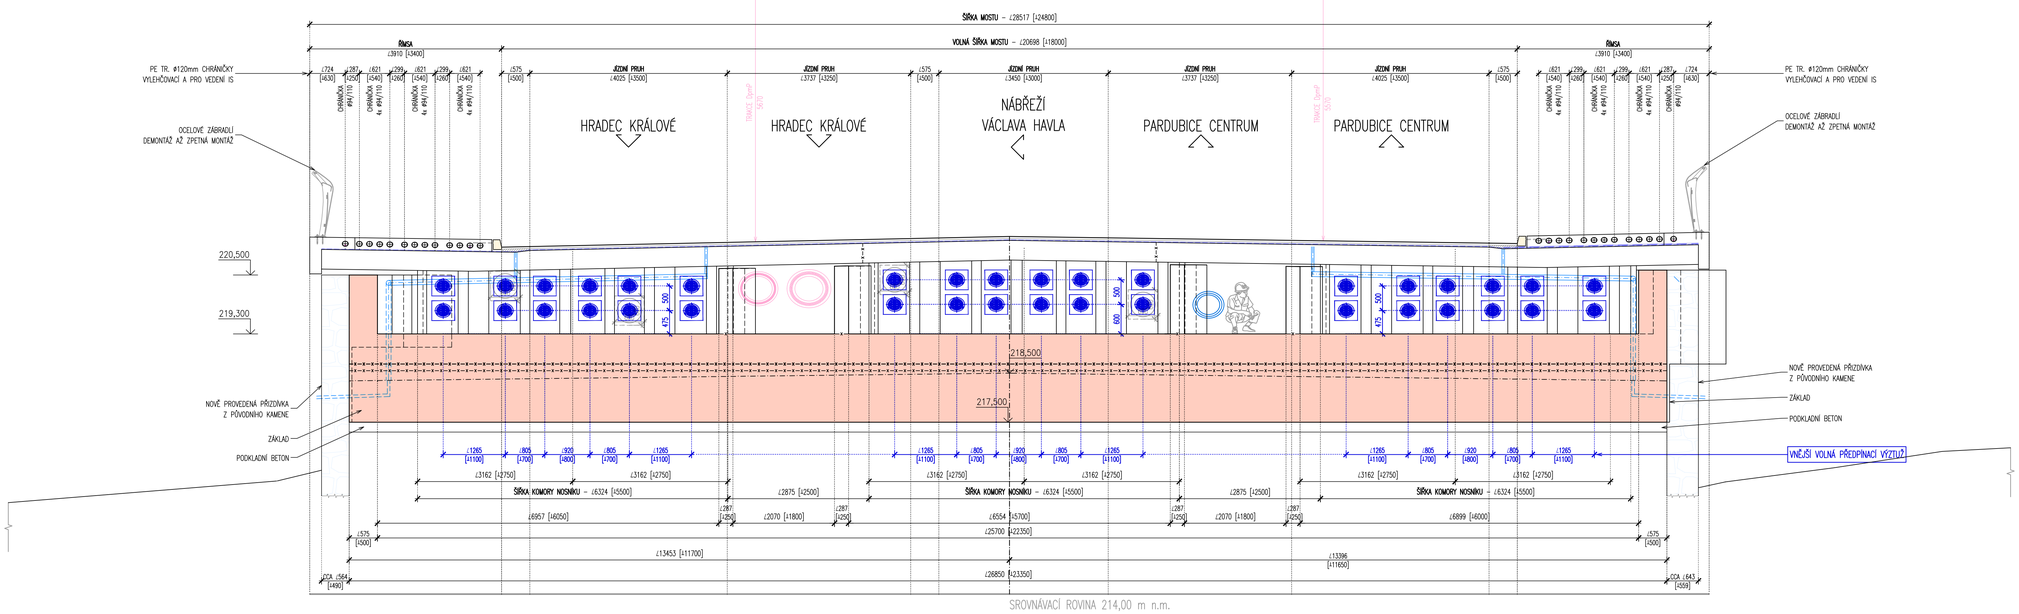

MATERIÁLY

KONSTRUKČNÍ BETONY:

dle TKP 18. a dle ČSN EN 206+A1

ŽB. ZÁKLADY REVIZNÍHO PROSTORU	C30/37	– XF2 (CZ, F1.2)	– Cl 0,40 – D_{max} 22 –	S4
ŽB. STĚNY REVIZNÍHO PROSTORU	C30/37	– XF2 (CZ, F1.2)	– Cl 0,40 – D_{max} 16 –	S4
ŽB. DESKY REVIZNÍHO PROSTORU	C30/37	– XF2 (CZ, F1.2)	– Cl 0,40 – D_{max} 16 –	S4
ŽB. OPRAVY NOSNÉ KONSTRUKCE	C30/37	– XF4 (CZ, F1.2)	– Cl 0,40 – D_{max} 16 –	S4
ŽB. DEVIÁTORY VOLNÉHO PŘEDPĚTÍ	SCC30/37	– XF4 (CZ, F1.2)	– Cl 0,40 – D_{max} 8 –	SF2

OCELOVÉ KONSTRUKCE:

označení dle ČSN EN 10080, EN 10138

BETONÁŘSKÁ VÝZTUŽ	B 500B
DODATEČNĚ PŘEDPJATÁ LANA VOLNÉHO KABELU	ø15,7 – Y1860–S7–15,7 (1640/1860MPa)
KONSTRUKCE OCELOVÝCH PRVKŮ (DLE TKP 19.6)	
NOSNÉ PRVKY	S355 J2+N, S355 J2

POZNÁMKY – PŘESNOSTI:

PŘESNOST VYTYČENÍ A PŘÍPUSTNÉ ODCHYLKY JSOU DÁNY:

ČSN 73 0420 – Přesnost výtyčování staveb
ČSN 01 3419 – Výkresy ve stavebnictví. Vytyčovací výkresy staveb
ČSN 73 0212 – Geometrická přesnost ve výstavbě, kontrola přesnosti
TKP KAPITOLA 1., PŘÍLOHA č.9
TKP KAPITOLA 16, 18. A DALŠÍ SOUVISEJÍCÍ.

POZNÁMKY – ÚPRAVA POVRCHŮ

dle TKP 18.

POVRCHOVÁ ÚPRAVA BETONOVÝCH KONSTRUKCÍ:

Ax – VEŠKERÉ NEVIDITELNÉ PLOCHY
C1a – RUBOVÉ PLOCHY
C1d – POHLEDOVÉ PLOCHY
Ed – POVRCH KŘÍDEL A STŘAŠE ŘÍMS
Ea – IZOLOVANÝ POVRCH KŘÍDEL (ASFALTOVÝMI PÁSY)

KATEGORIE POVRCHOVÉ ÚPRAVY BETONOVÝCH KONSTRUKCÍ PODLE BEDNÍCÍHO MATERIÁLU:

A: Nehoblovaná prkna na sraz.
C1: Vodovzdorná překližka nebo ocelové bednění.
E: Úprava nebedněných ploch – Úprava dřevěným hladítkem bez použití přídavné vody. Pochází a pojížděné plochy se upraví stříškí (zdrsněním).

KATEGORIE POVRCHOVÉ ÚPRAVY BETONOVÝCH KONSTRUKCÍ PODLE DOSAŽENÉ KVALITY POVRCHU:

a: Povrch s drobnými vadami – Po odbednění odstraněny drobné odštěpky a přetoky. Větší prohlubně reprofilovány speciálními hmotami (znatlami). Odchylky barvy, odstínu a struktury betonu nejsou na závadu. V případě podkladů izolací proti vodě nebo zemní vlhkosti musí povrch splňovat požadavky pro příslušný izolační systém.
d: Pohledový beton s dále definovanými povrchovými vlastnostmi – Povrch s jednotnou barvou, odstínem a strukturou bez odchylek uvedených v bodě a) a b). Zdánlivé vzniklé ve spárách mezi prvky bednění mohou mít max. šířku 3 mm. Připustit se srazření hran, žebírek (ze spár mezi prvky) po odbednění. Požaduje se vodotěsný výplň míst konstrukčních prostupů reprofilační maltou s přebroušením vysokootáčkovou bruskou se vzduchem chlazeným diamantovým brusným kotoučem. Povrchy musí být soudržné, jednotné, uzavřené, rovné a bez větších pórů.

sfdi STÁTNÍ FOND DOPRAVNÍ INFRASTRUKTURY

SANACE MOSTU JE SPOLUFINANCOVÁNA ZE STÁTNÍHO FONDU DOPRAVNÍ INFRASTRUKTURY

SO 201
PDPS

SOUŘADNICOVÝ SYSTÉM: S–JTSK
VÝŠKOVÝ SYSTÉM: BpV

KRESLIL:	KOLEKTIV	
ZPRACOVAL:	KOLEKTIV	
TECHNICKÁ KONTROLA:	ING. JAN BURSA	
ZODPOVĚDNÝ PROJEKTANT:	ING. ONDŘEJ JETMAR	
HLAVNÍ PROJEKTANT:	ING. JAN BURSA	
KRAJ: PARDUBICKÝ	OKRES: PARDUBICE	OBEC: PARDUBICE

MDS PROJEKT
FÖRSTEROVA Č.P. 175, 566 01 VYSOKÉ MÝTO
EMAIL: MDSMDSPROJEKT.CZ

INVESTOR: PARDUBICKÝ KRAJ
AKCE: MOST EV.Č. 324–018 P. WONKY, PARDUBICE
OBJEKT: D.06. – SO 201 MOST EV.Č. 324–018
OBSAH: CHARAKTERISTICKÉ ŘEZY REVIZNÍHO PROSTORU

STUPEŇ:	PDPS
ZAK.ČÍSLO:	2208–20–4
ARCHIVNÍ ČÍSLO:	2208
DATUM:	8/2022
FORMÁT:	10xA4
MĚŘÍTKO:	1:50
ČÍSLO SOUPRAVY:	
ČÍSLO PŘÍLOHY:	D.06.06.3.