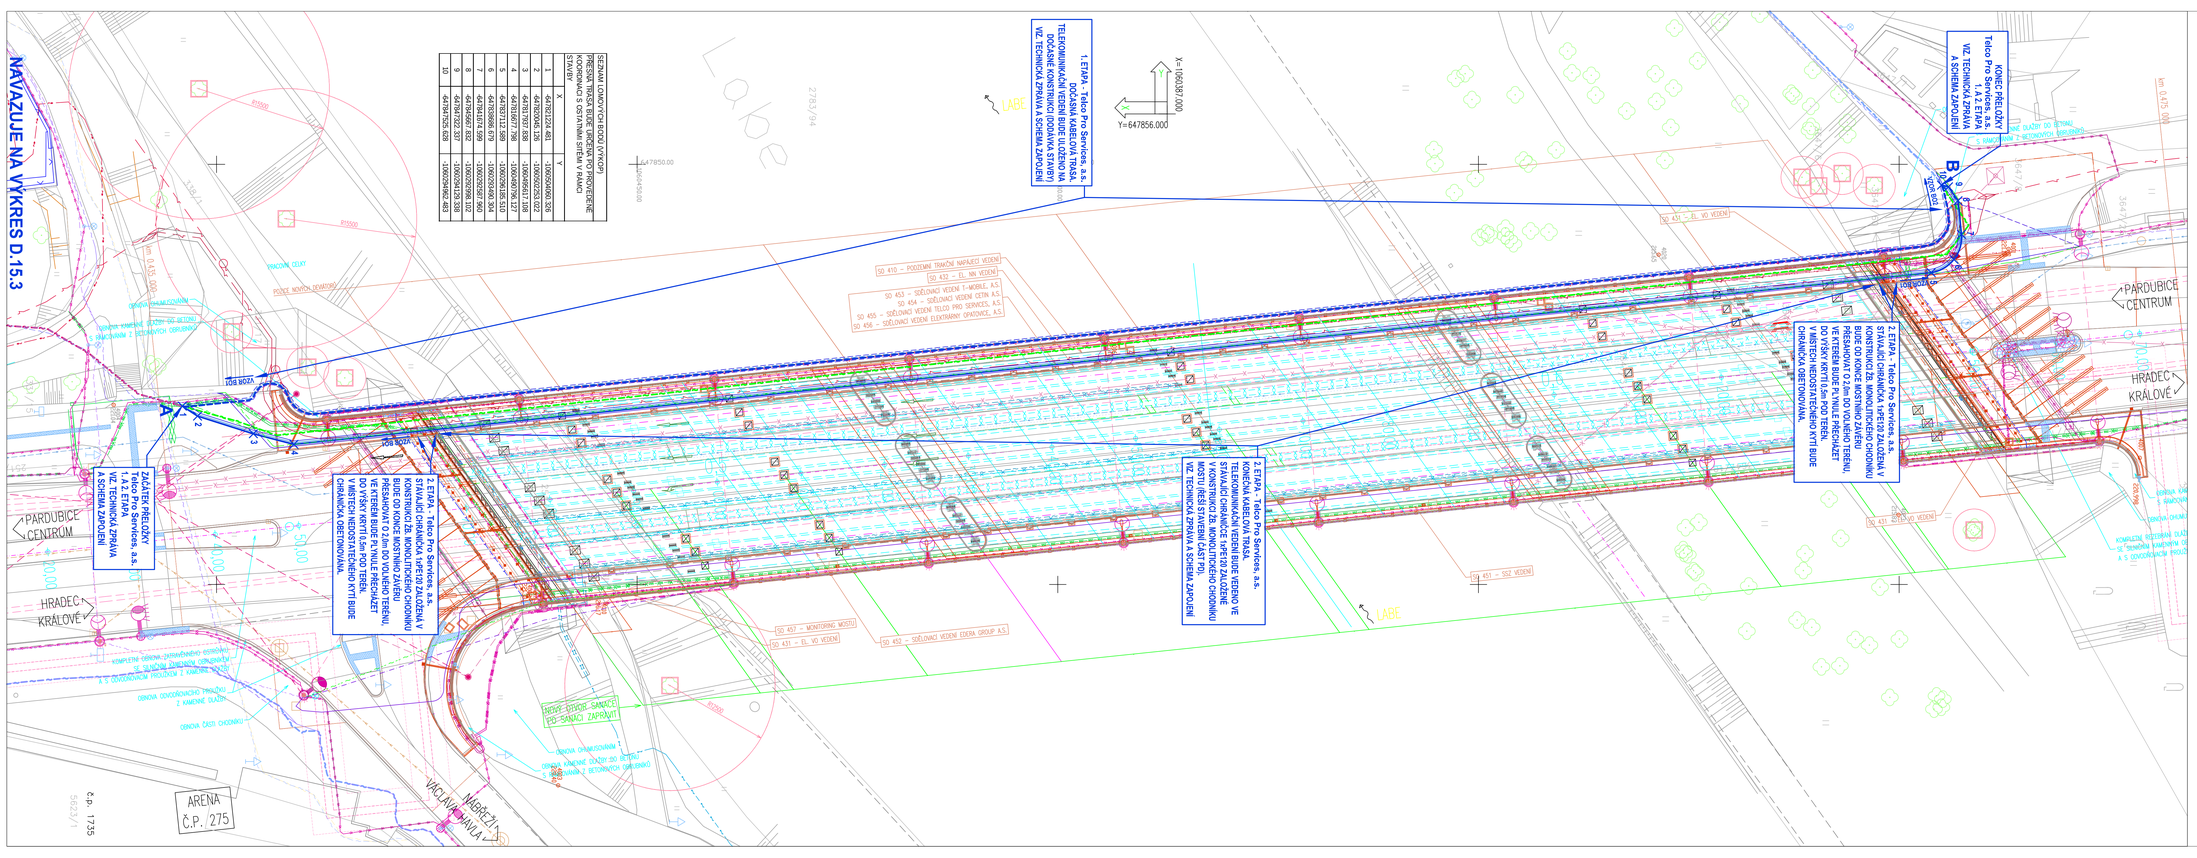
NAVAZUJE NA VÝKRES D.15.3
1. ETAPA - Telco Pro Services, a.s. DOČASNÁ KABELOVÁ TRASA TELEKOMUNIKAČNÍCH VEDENÍ BUDE ULOŽENO NA POVRCHU TERÉNU VIZ. TECHNICKÁ ZPRÁVA A SCHÉMA ZAPOJENÍ
KONEC PŘELOŽKY Telco Pro Services, a.s. 1. A 2. ETAPA VIZ. TECHNICKÁ ZPRÁVA A SCHÉMA ZAPOJENÍ
ZAČÁTEK PŘELOŽKY Telco Pro Services, a.s. 1. A 2. ETAPA VIZ. TECHNICKÁ ZPRÁVA A SCHÉMA ZAPOJENÍ
2. ETAPA - Telco Pro Services, a.s. STÁVAJÍCÍ CHRÁNIČKA 1xPE120 ZALOŽENA V KONSTRUKCI ZB. MONOLITICKÉHO CHODNÍKU BUDE DO NOVÉ MOSTNÍHO ZÁVĚRU PŘESMĚROVÁT O 2,0m DO VOLNÉHO TERÉNU, VE KTERÉM BUDE PLYNULE PŘECHÁZET DO VÝSKY KRYTÍ 0,5m POD TERÉN. V MÍSTECH NEDOSTATEČNÉHO KRYTÍ BUDE CHRÁNIČKA OBETONOVÁNA.