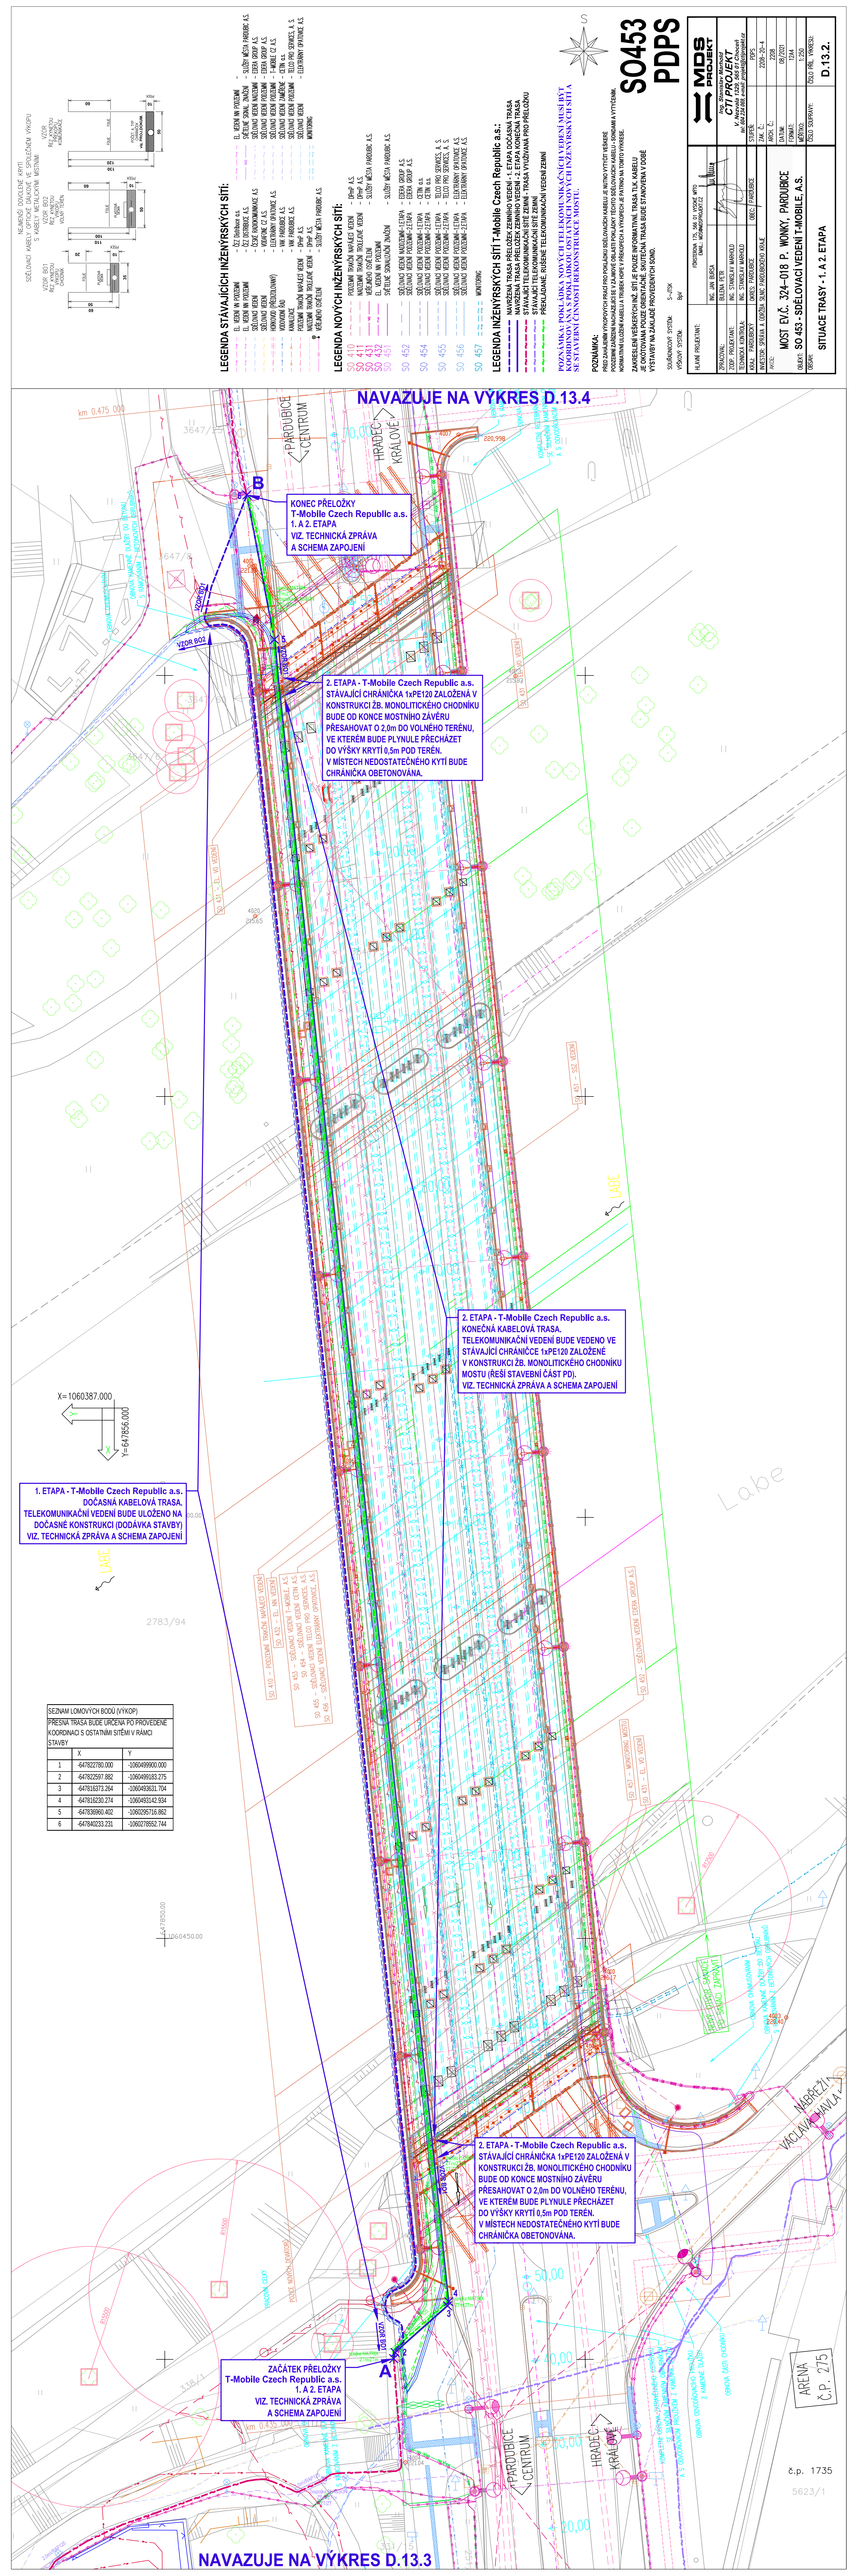
NAVAZUJE NA VÝKRES D.13.4
NAVAZUJE NA VÝKRES D.13.3
LEGENDA STÁVAJÍCÍCH INŽENÝRSKÝCH SÍTÍ:
LEGENDA NOVÝCH INŽENÝRSKÝCH SÍTÍ:
LEGENDA INŽENÝRSKÝCH SÍTÍ T-Mobile Czech Republic a.s.:
POZNÁMKA:
SO 453
PDPS
MOST EVČ. 324-018 P. WINKY, PARDUBICE
SO 453 - SIĚLOVACÍ VEDENÍ T-MOBILE, A.S.
SITUACE TRASY - 1.A 2. ETAPA
D.13.2.
KONEC PŘELOŽKY T-Mobile Czech Republic a.s. 1. A 2. ETAPA VIZ. TECHNICKÁ ZPRÁVA A SCHEMA ZAPOJENÍ
2. ETAPA - T-Mobile Czech Republic a.s. STÁVAJÍCÍ CHRÁNIČKA 1xPE120 ZALOŽENÁ V KONSTRUKCI ŽB. MONOLITICKÉHO CHODNÍKU BUDE OD KONCE MOSTNÍHO ZÁVĚRU PŘESAHOVAT O 2,0m DO VOLNÉHO TERÉNU, VE KTERÉM BUDE PLYNULE PŘECHÁZET DO VÝŠKY KRYTÍ 0,5m POD TERÉN. V MÍSTECH NEDOSTATEČNÉHO KYTÍ BUDE CHRÁNIČKA OBETONOVÁNA.
1. ETAPA - T-Mobile Czech Republic a.s. DOČASNÁ KABELOVÁ TRASA. TELEKOMUNIKAČNÍ VEDENÍ BUDE ULOŽENO NA DOČASNÉ KONSTRUKCI (DODÁVKA STAVBY). VIZ. TECHNICKÁ ZPRÁVA A SCHEMA ZAPOJENÍ
2. ETAPA - T-Mobile Czech Republic a.s. KONEČNÁ KABELOVÁ TRASA. TELEKOMUNIKAČNÍ VEDENÍ BUDE VEDENO VE STÁVAJÍCÍ CHRÁNIČCE 1xPE120 ZALOŽENÉ V KONSTRUKCI ŽB. MONOLITICKÉHO CHODNÍKU MOSTU (ŘEŠÍ STAVEBNÍ ČÁST PD). VIZ. TECHNICKÁ ZPRÁVA A SCHEMA ZAPOJENÍ
ZAČÁTEK PŘELOŽKY T-Mobile Czech Republic a.s. 1. A 2. ETAPA VIZ. TECHNICKÁ ZPRÁVA A SCHEMA ZAPOJENÍ
SEZNAM LOMOVÝCH BODŮ (VYKOP)
PŘESNÁ TRASA BUDE URČENA PO PROVEDENÉ KOORDINACI S OSTATNÍMI SYŠEMI V RÁMCI STAVBY
X=1060387.000
Y=-647855.000
ARENA Č.P. 275
PARDUBICE CENTRUM
HRADEC KRÁLOVÉ
Labe
Výška 9052
Výška 9053
Výška