




## ŘEZ F - F

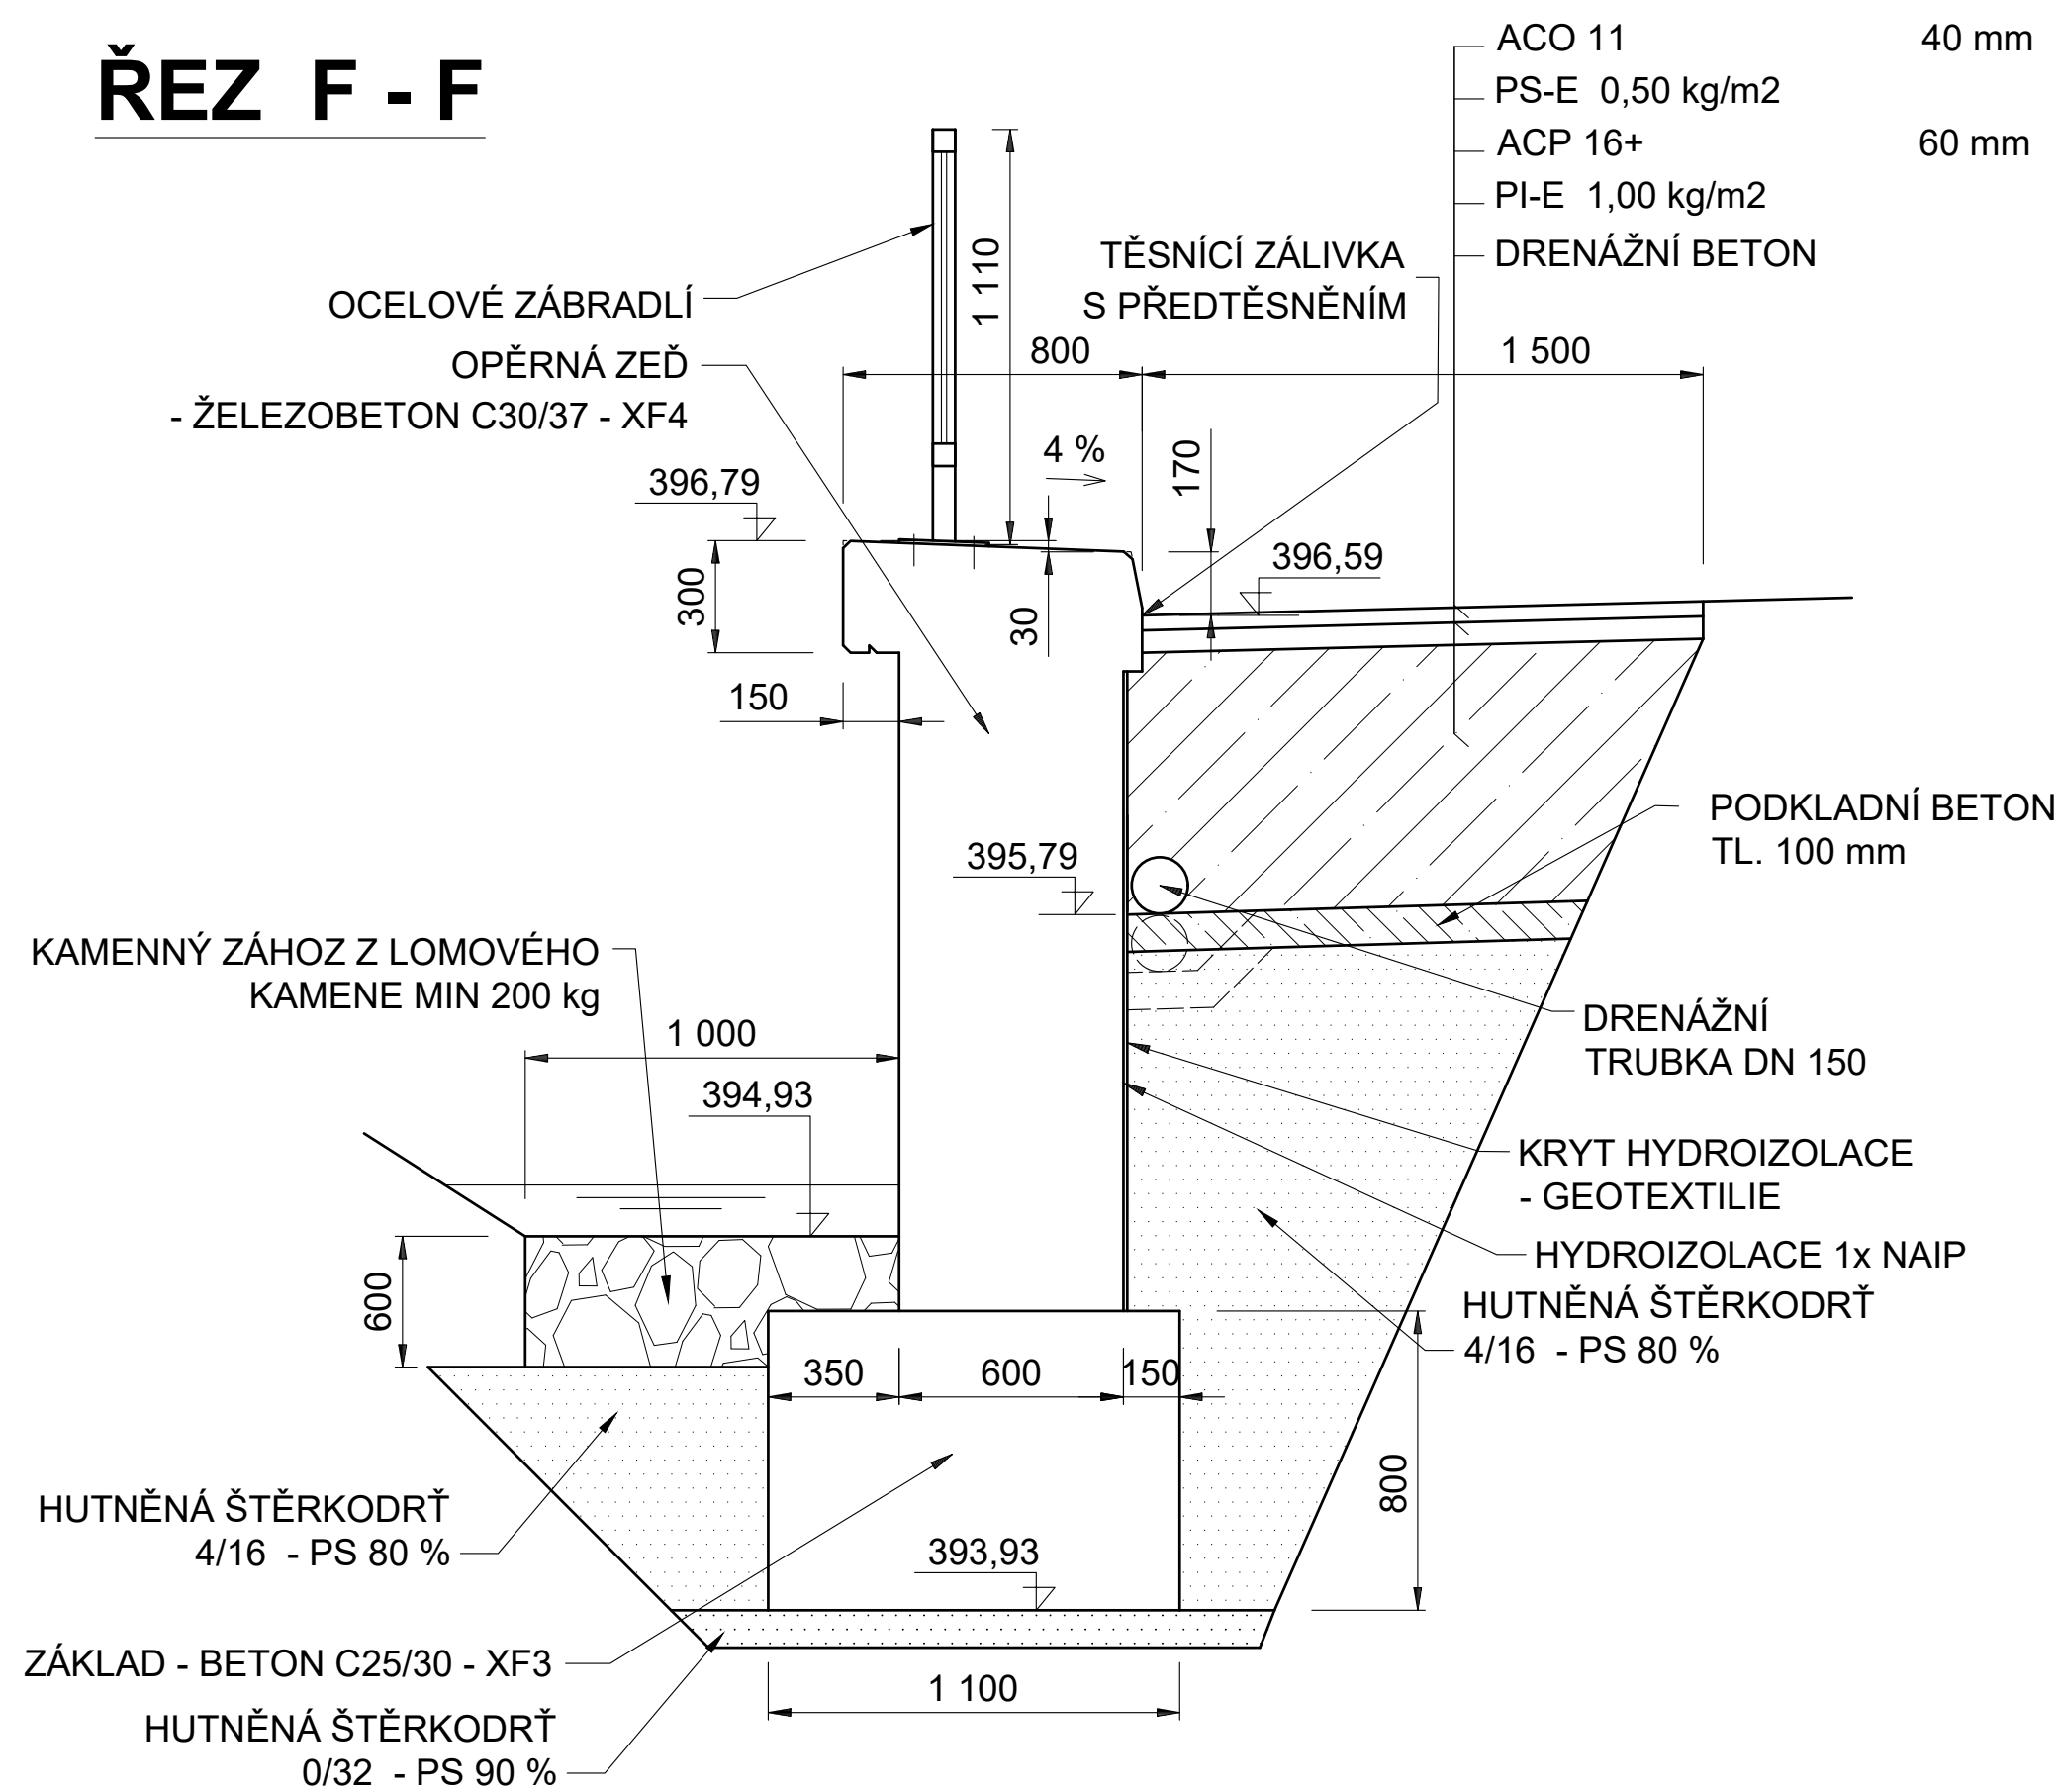


## ŘEZ G - G

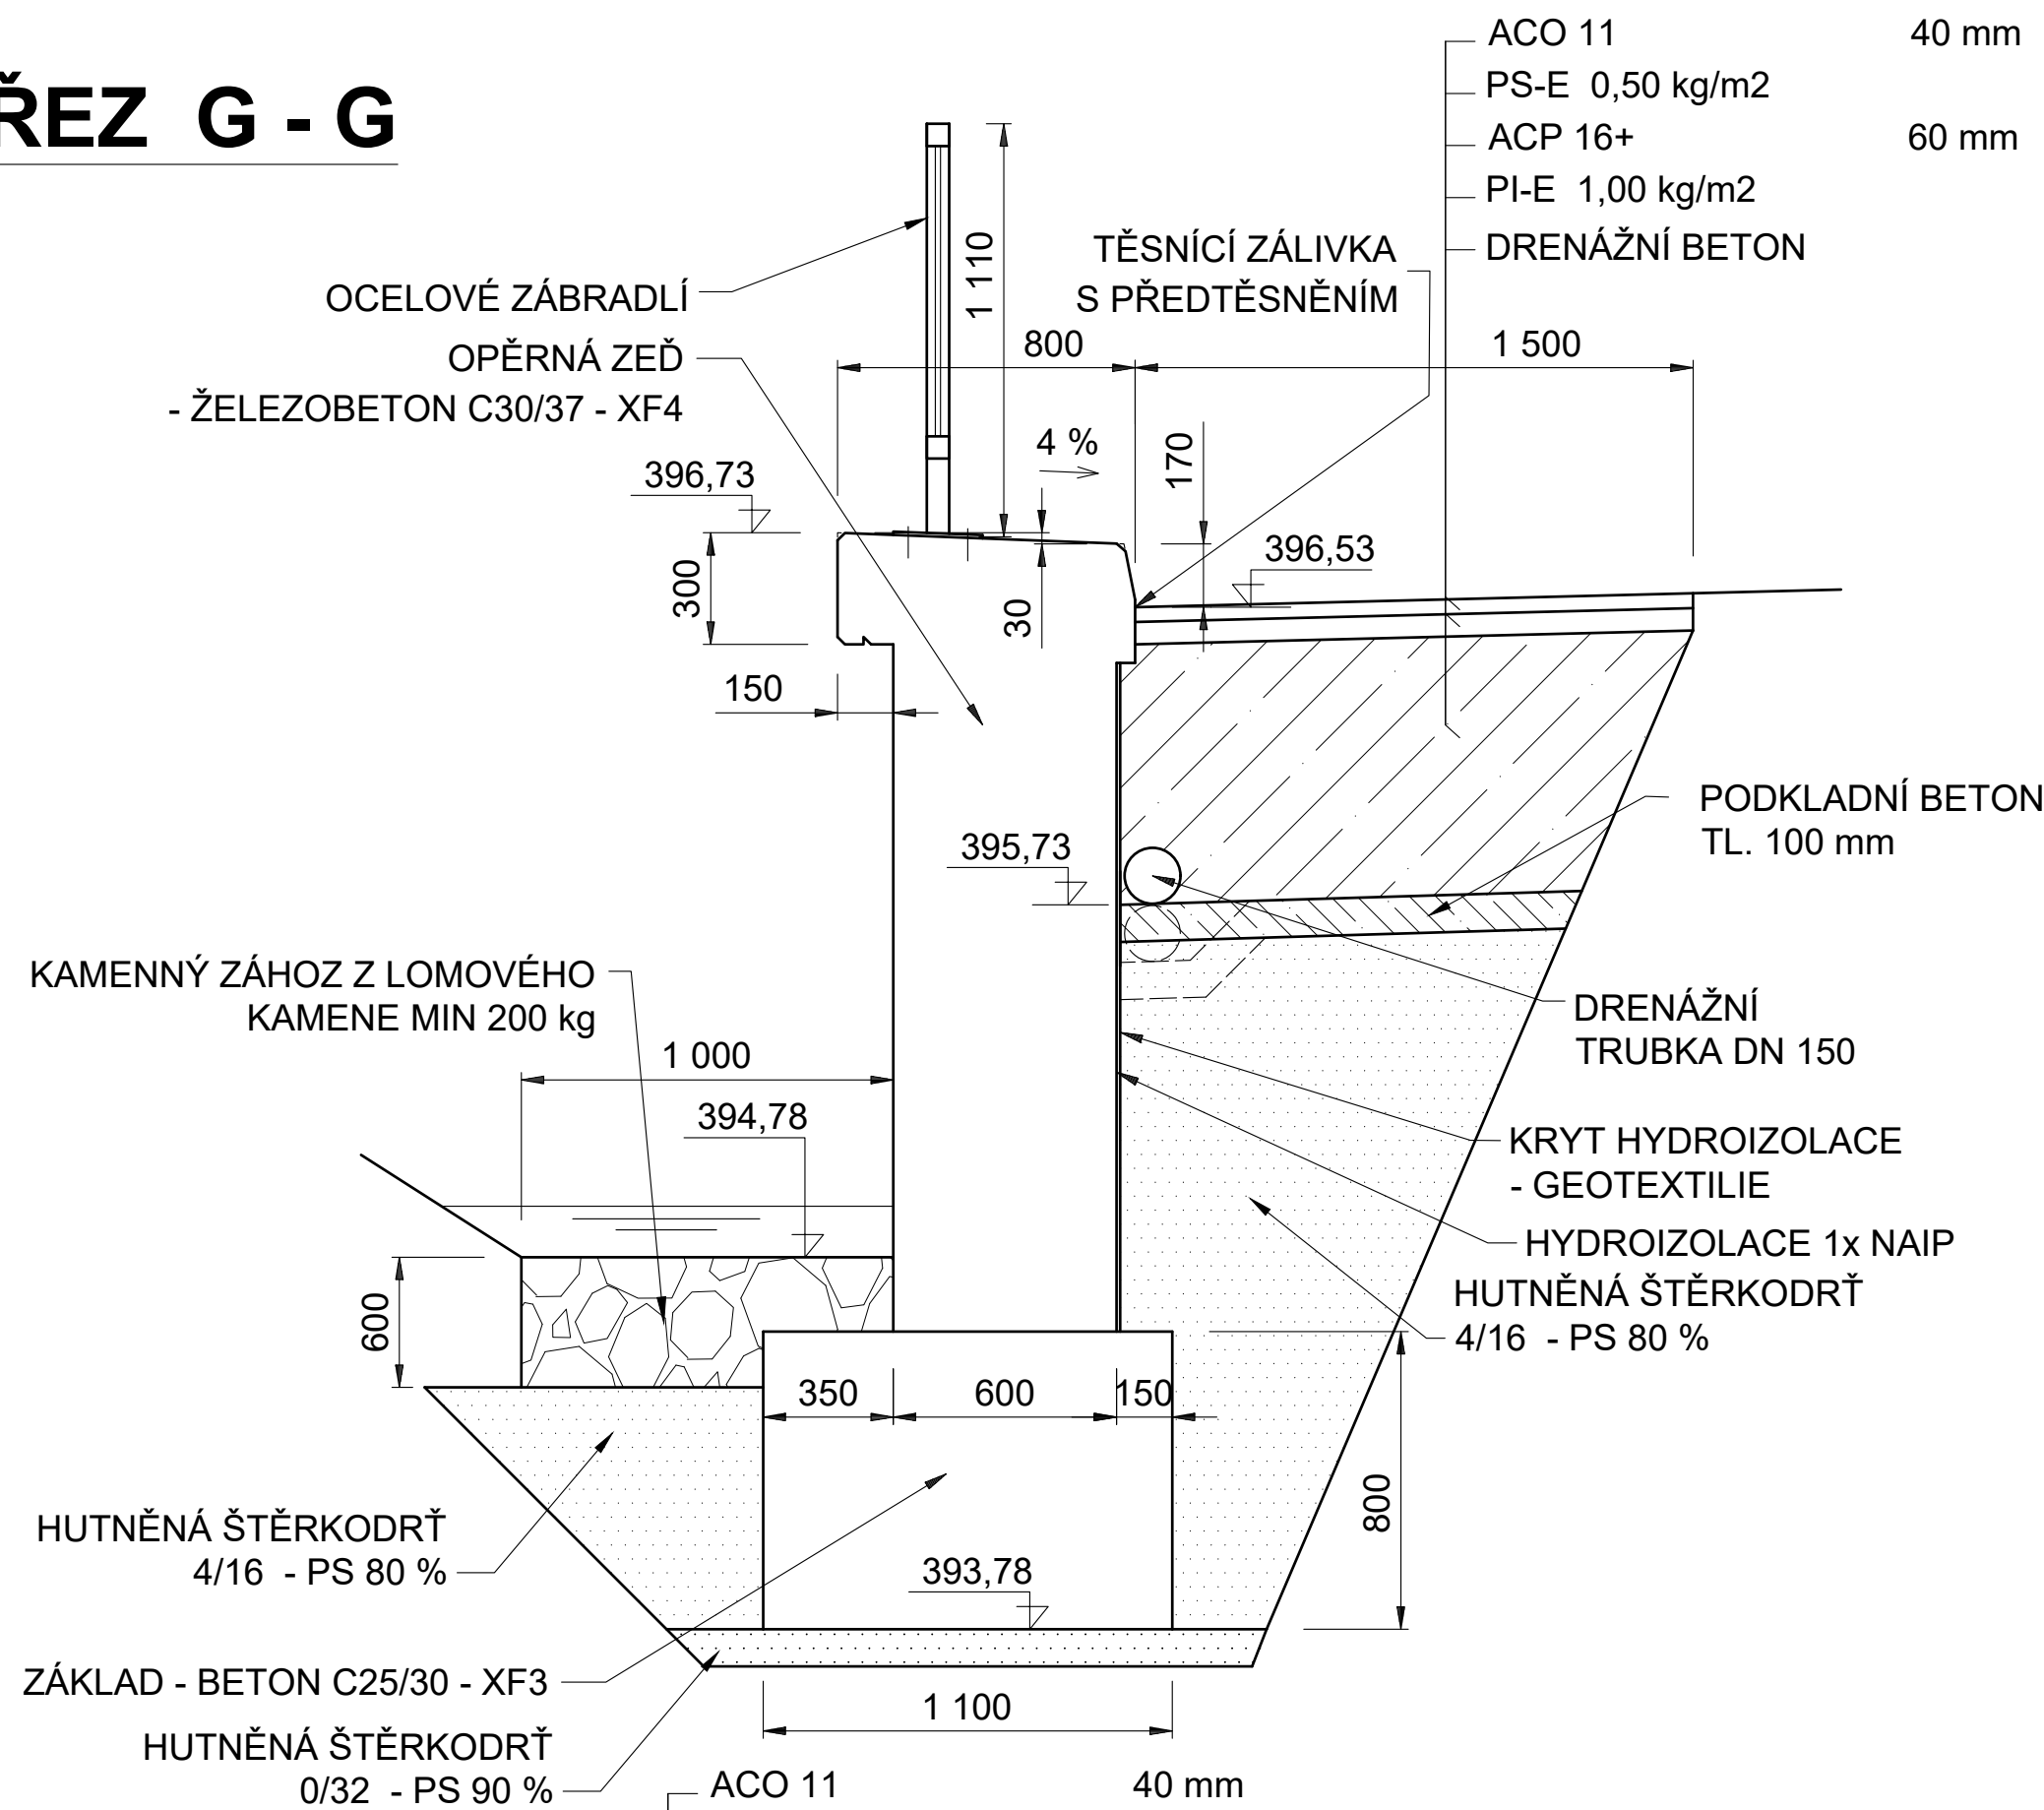

## ŘEZ H - H

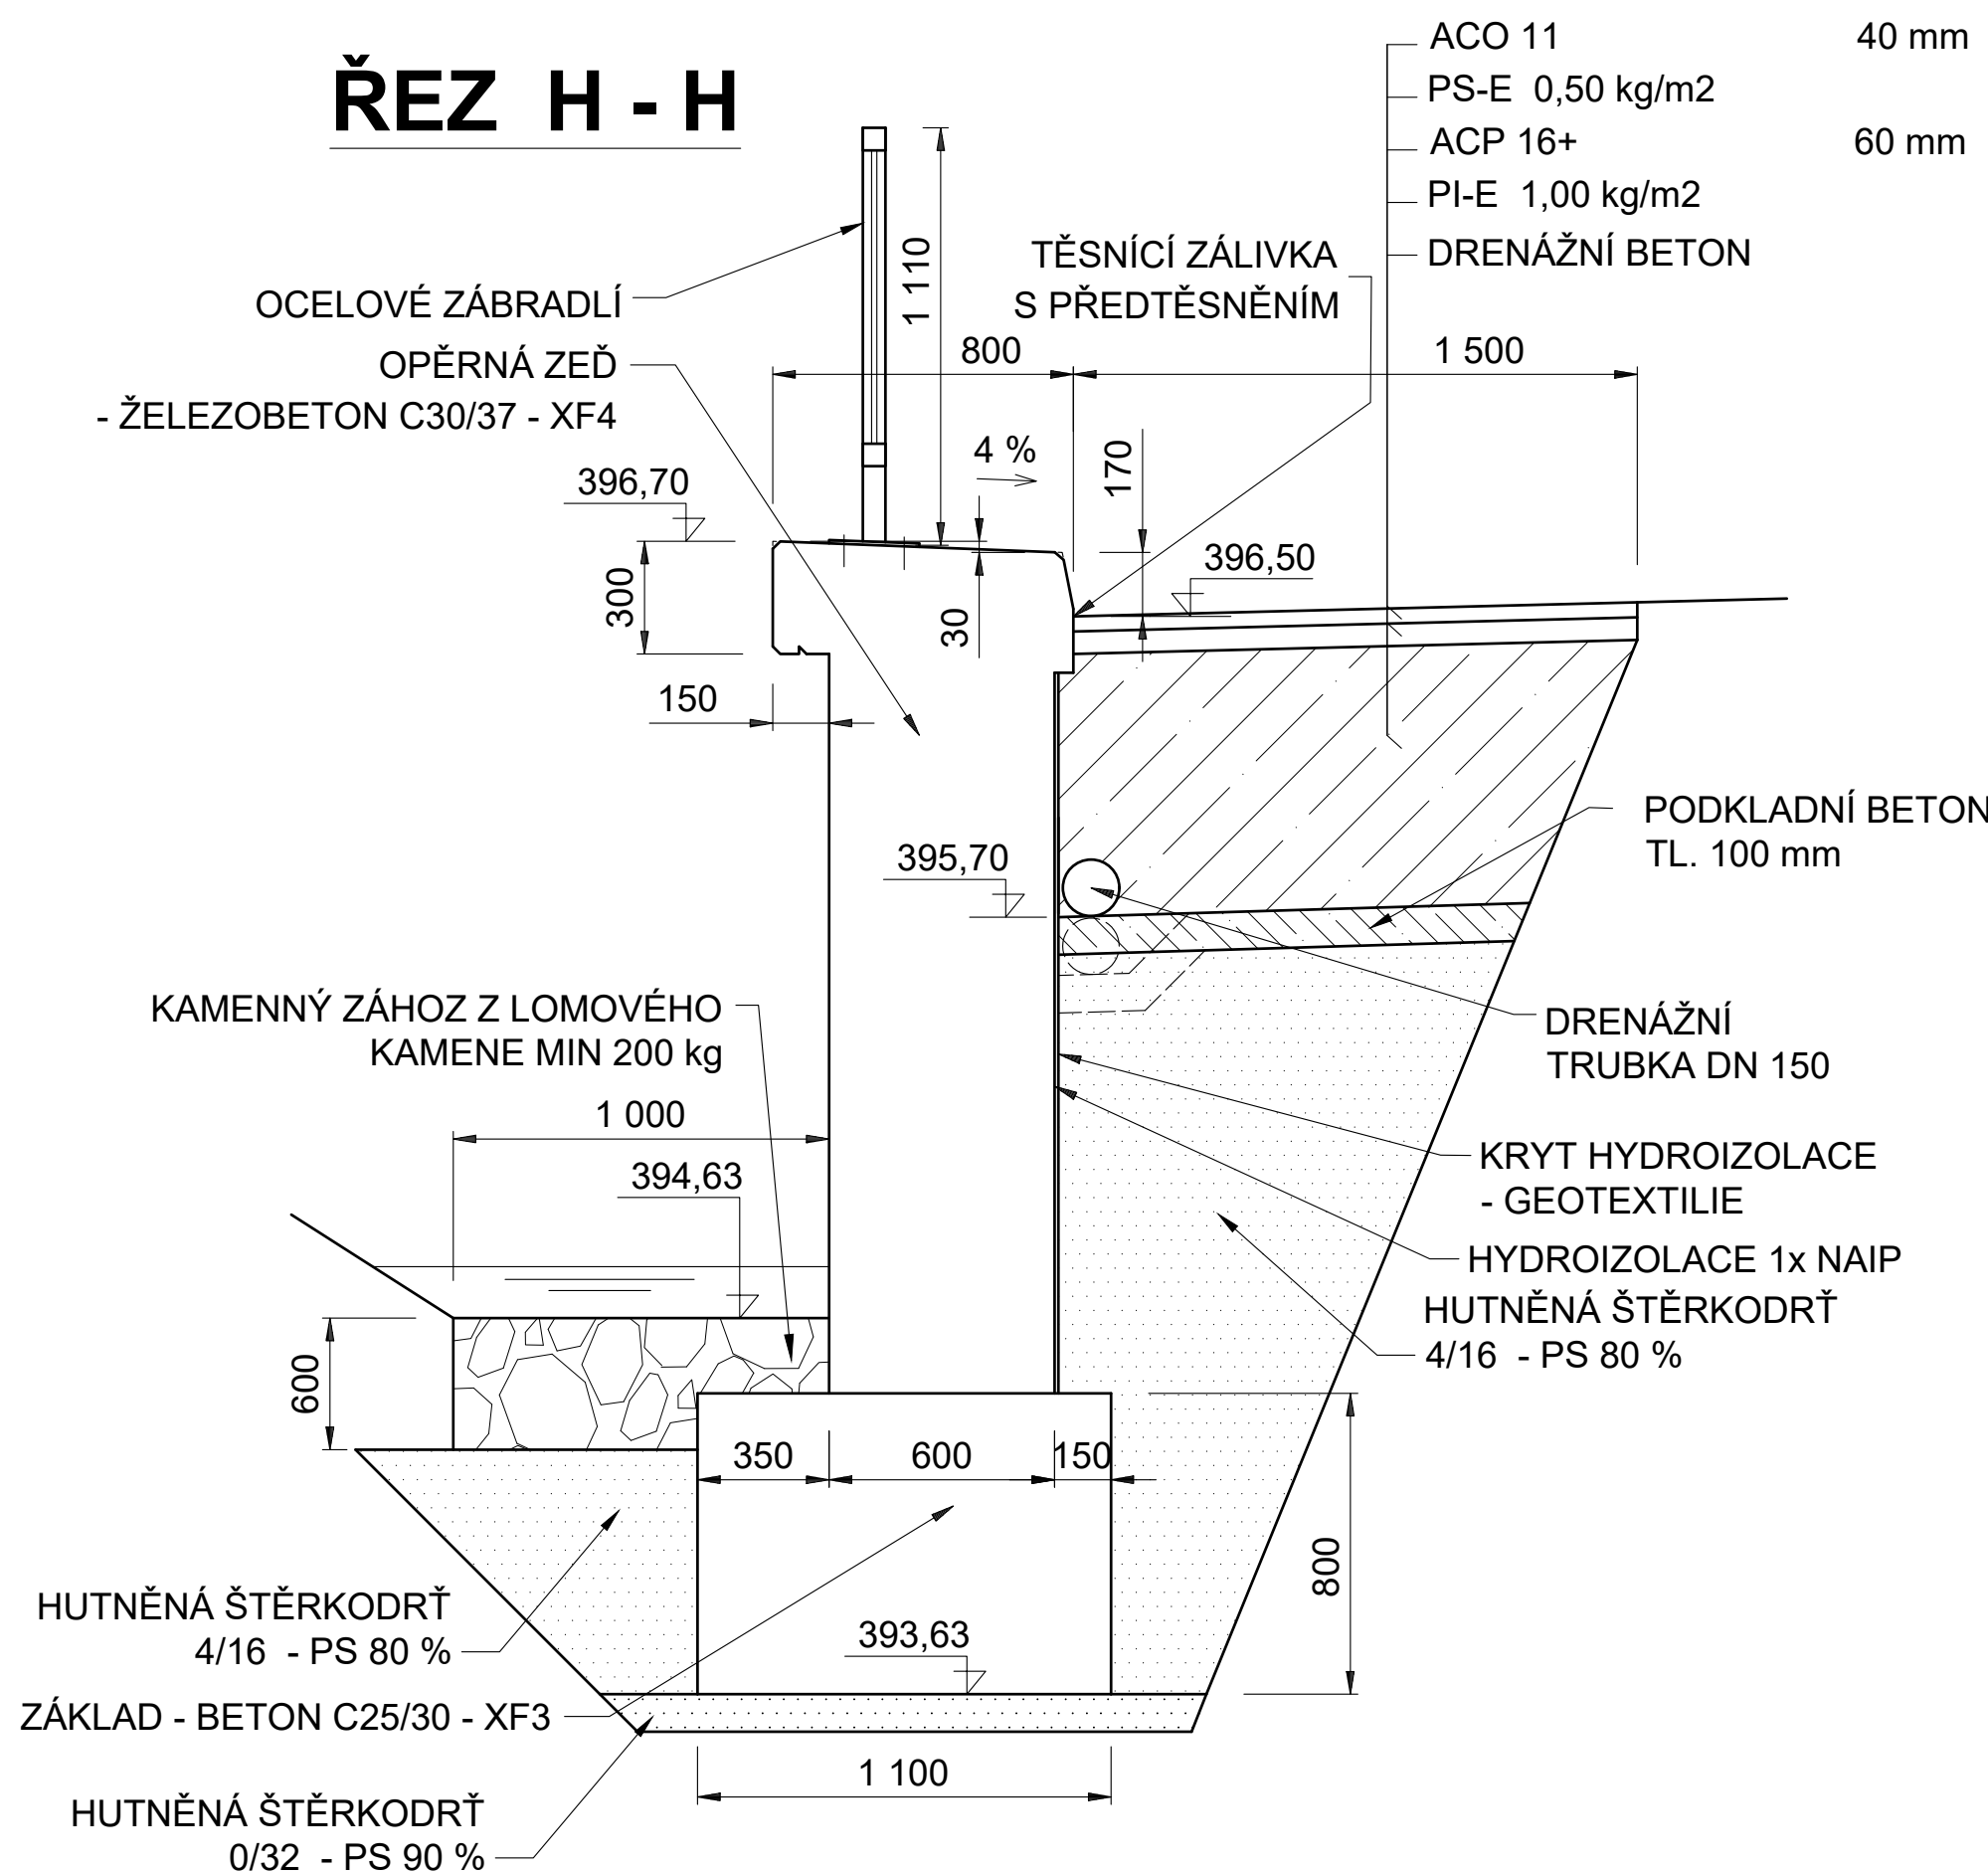

## ŘEZ I - I

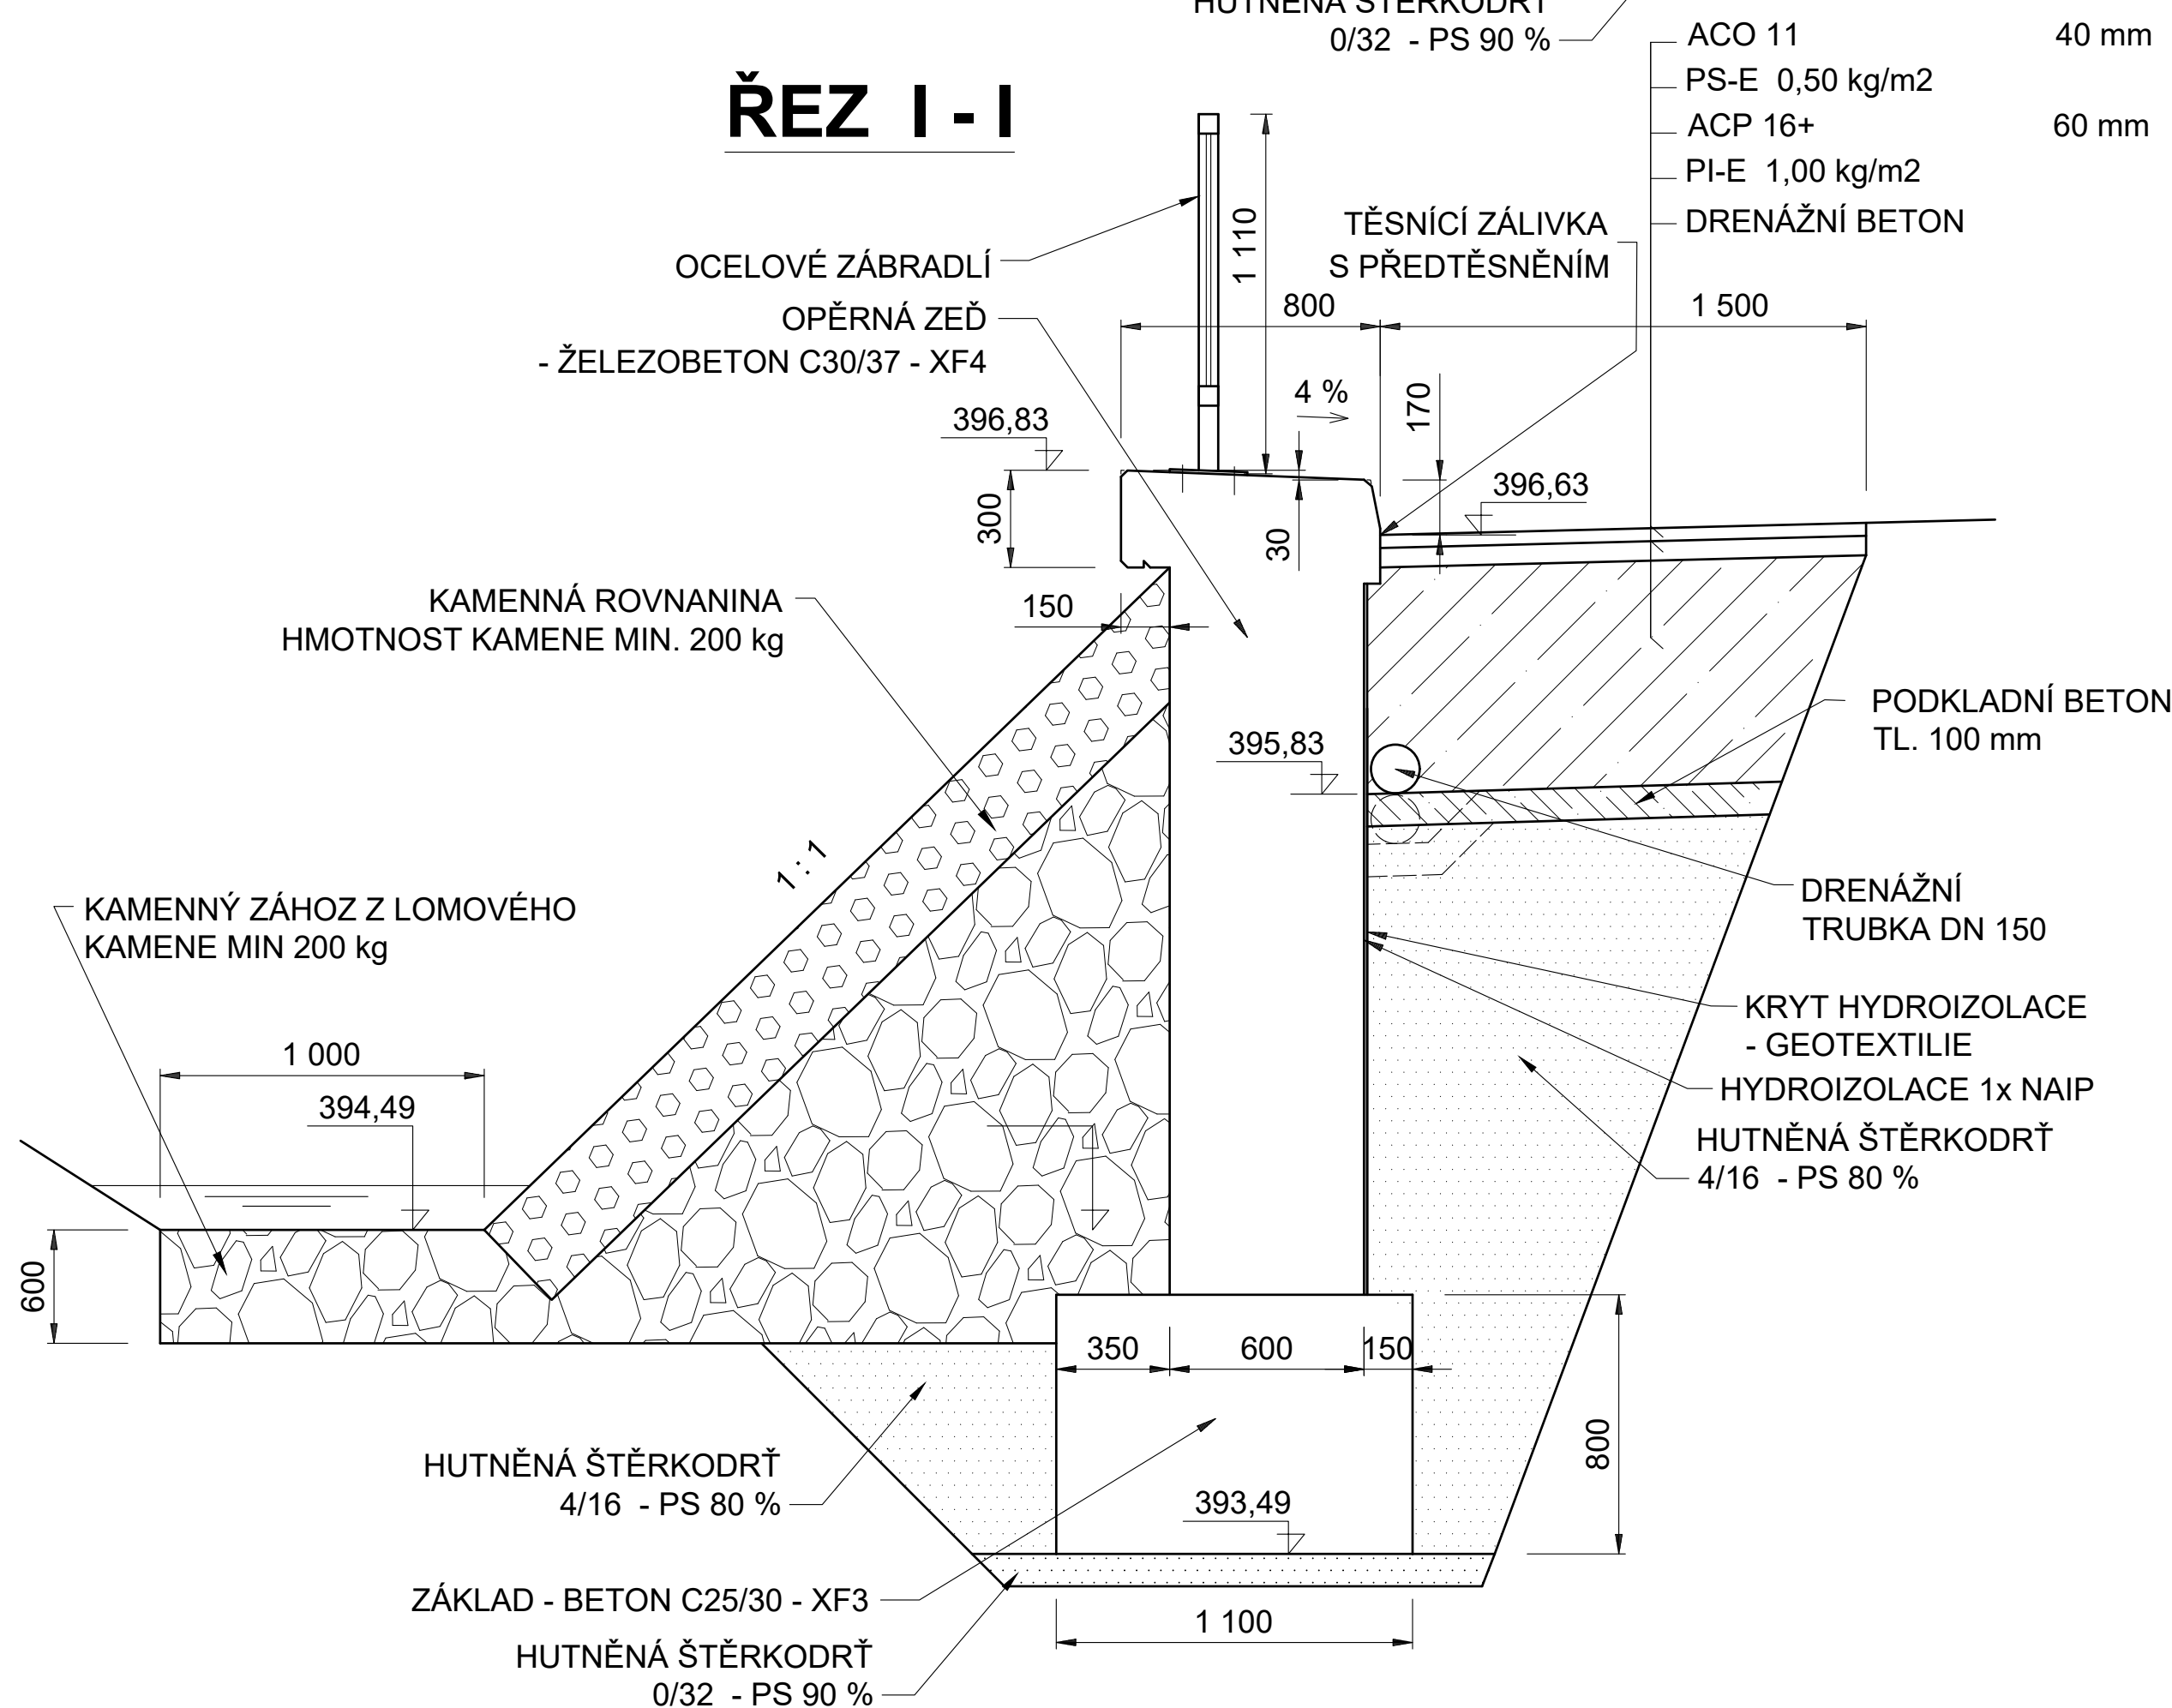

Výškový systém: BpV  
Souřadnicový systém: JTSK

Zodpovědný projektant	Ing. Pavel Starý		Ing. Pavel Starý Věcov 98 592 44 Věcov tel.: 774602464	
Vypracoval	Ing. Pavel Starý			
Kreslil	Ing. Pavel Starý			
Kraj: Pardubický	Okres: Ústí nad Orlicí	Obec: Horní Třešňovec		
Investor: Správa a údržba silnic Pardubického kraje				
Akce:			Datum	VIII. 2022
<b>Opěrná zeď III/31117 Horní Třešňovec</b>			Formát	8x A4
			Měřítko	1:20
			Stupeň	PDPS
			Č. zakázky	
Příloha:	Průčné řezy F-F ... I-I		Č. přílohy:	Č. výkresu:
			<b>2.</b>	<b>5.</b>