

LEGENDA ZNAČENÍ

- STÁVAJÍCÍ STAV
- HRANICE KN
- 2821/6 ČÍSLO POZEMKU DLE KN

LEGENDA SÍTÍ

- VODODVNÍ POTRUBÍ (VHOS a.s.)
- KABELOVÉ ROZVODY (VHOS a.s.)

LEGENDA MATERIÁLU:


- BETONOVÉ KONSTRUKCE (REZ)
- ŽELEZOBETONOVÉ KONSTRUKCE (REZ)
- BETONOVÉ KONSTRUKCE (POHLED)
- KÁMEN (REZ)
- KAMENNÉ ZDIVO (POHLED)
- PŮVODNÍ ZEMINA (REZ)

POZNÁMKY:

- VÝŠKOVÝ SYSTÉM BPV, POLOHOVÝ SYSTÉM S-JTSK
- ROZMĚRY JSOU VYNÁŠENY Z GEOMETRIKÉHO ZAMĚŘENÍ
- TLOUŠTKY A DIMENZE SKRYTÝCH KONSTRUKCÍ BYLY ODHADNUTY PŘÍP. ODVOZENY Z ARCHIVNÍ DOKUMENTACE
- DĚLKOVÉ KÓTY JSOU ZAKROUHLĚNY NA 5 mm
- PŘED ZAHÁJENÍM STAVBY ZHOTOVITEL STAVBY ZAJISTÍ VYTČENÍ VŠECH SÍTÍ
- BĚHEM STAVBY JE NUTNÉ DODRŽOVAT PODMÍNKY SPRÁVCE SÍTÍ UVEDENÉ V JEJICH VYJÁDRĚNÍCH

NA VÝKRESU NEMUSÍ BÝT ZAKRESLENY VEŠKERÉ INŽENÝRSKÉ SÍTĚ
- NUTNO VŽDY KOORDINOVAT S DOKLADOVOU ČÁSTÍ DOKUMENTACE

PŮDORYS, M 1:100

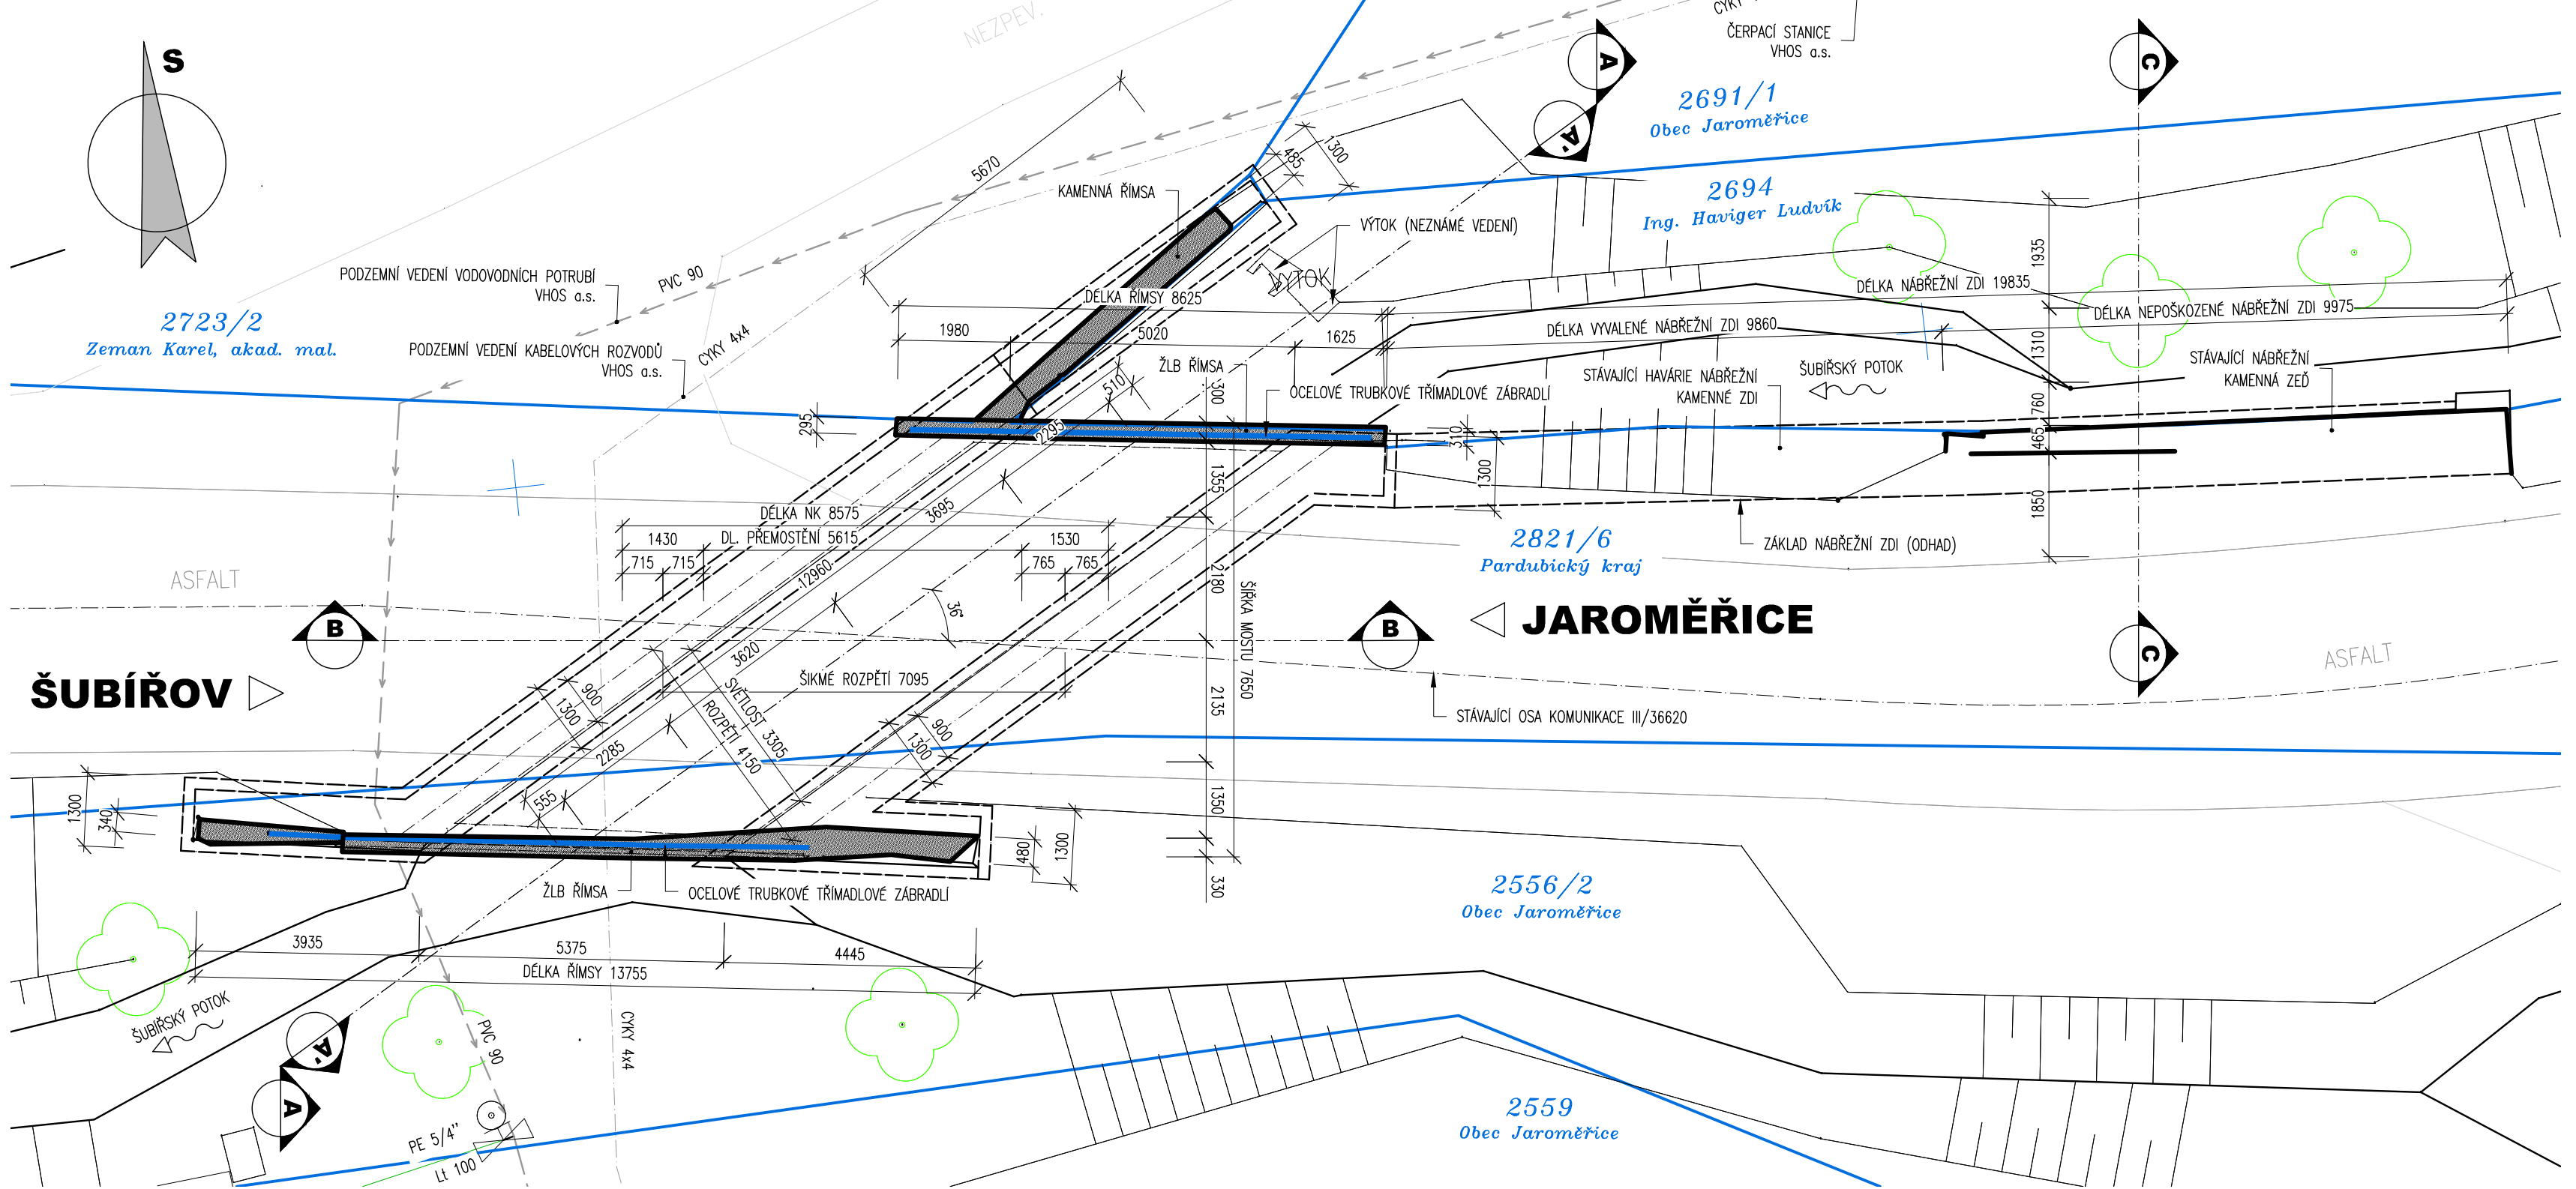

03		
02		
01		
ZMĚNA	POPIS	DATUM

	ING. IVAN ŠÍR PROJEKTOVÁNÍ DOPRAVNÍCH STAVEB CZ s.r.o. Haškova 1714/3, 500 02 Hradec Králové, tel.: +420 603 181 473, sir@sirvan.cz, www.sirvan.cz IČ: 259 62 914
--	---

Investor: Správa a údržba silnic Pardubického kraje
Doubřavice 98, 533 53, Pardubice



MOST EV.Č. 36620-1, JAROMĚŘICE

- kraj: Pardubický
- MÚ / OU: Jaroměřice
- stupeň utajení: bez utajení
- datum: 02/2022
- zakázkové číslo: 21088
- stupeň PD: PDPS

- odpovědný projektant stavby: Ing. Ivan Šír
- odpovědný projektant objektu: Ing. Jan Fiala
- vypracoval: Ing. Petr Nevšímal
- kontroloval: Ing. Jan Fiala
- změna číslo: 00
- mřížka: M 1:100.50

SO 201 - Most ev. č. 36620-1

STÁVAJÍCÍ STAV

D.1.2.1.2.1