PŮDORYS, M 1:50
VÝKRES TVARU - NOSNÁ KONSTRUKCE

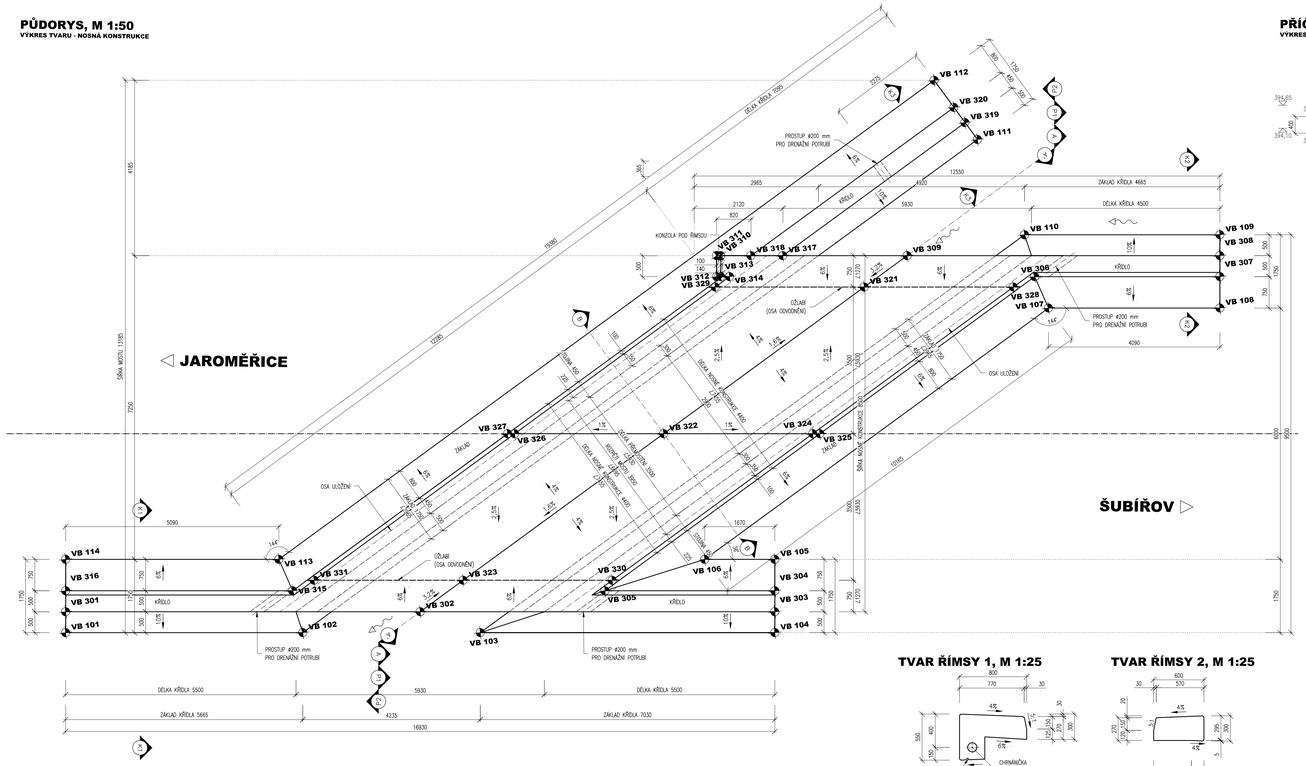

PŘÍČNÝ ŘEZ A-A, M 1:50
VÝKRES TVARU - NOSNÁ KONSTRUKCE

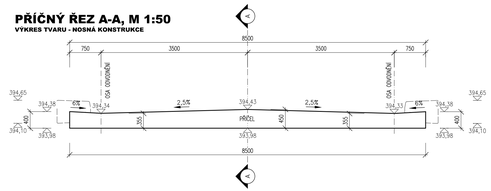

PŘÍČNÝ ŘEZ A'-A', M 1:50
VÝKRES TVARU - NOSNÁ KONSTRUKCE

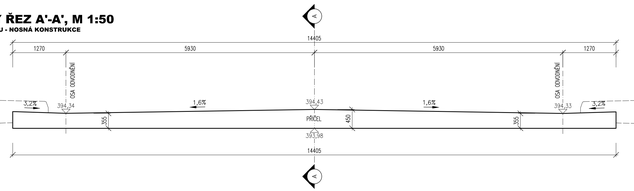

PODÉLNÝ ŘEZ B-B, M 1:50
VÝKRES TVARU - NOSNÁ KONSTRUKCE

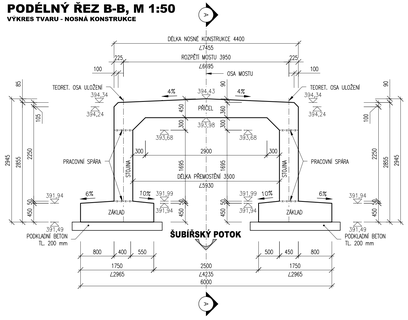

PŘÍČNÝ ŘEZ K1-K1, M 1:50
VÝKRES TVARU - KŘÍDLO

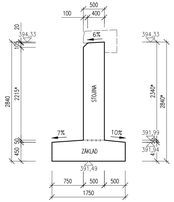

PŘÍČNÝ ŘEZ K2-K2, M 1:50
VÝKRES TVARU - KŘÍDLO

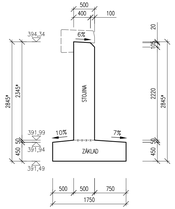

PŘÍČNÝ ŘEZ K3-K3, M 1:50
VÝKRES TVARU - KŘÍDLO

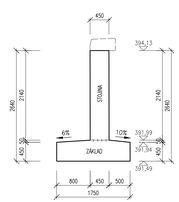

TVAR ŘÍMSY 1, M 1:25

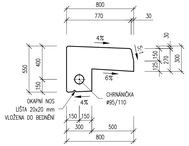

TVAR ŘÍMSY 2, M 1:25

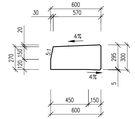

PŘÍČNÝ ŘEZ P1-P1, M 1:50
VÝKRES TVARU - POHLED NA OP2

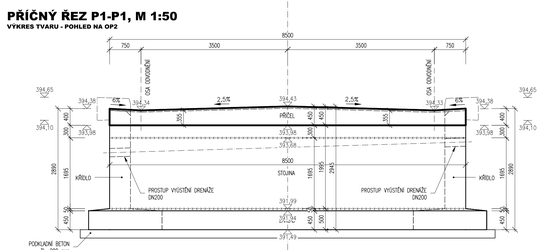

PŘÍČNÝ ŘEZ P2-P2, M 1:50
VÝKRES TVARU - POHLED NA OP1

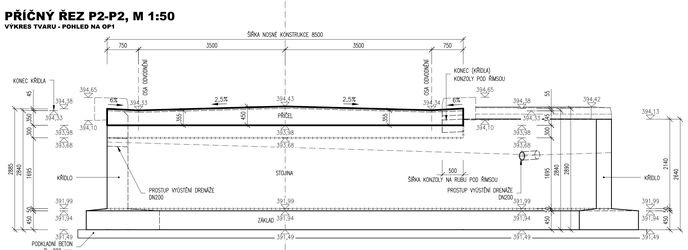

Vytyčovací body SO 201

Ozn.	Y	X	Z	Poznámka
VB 101	581733,934	1115681,503	391,489	DOLNÍ ROH ZÁKLADU KŘÍDLA OPĚRY 01
VB 102	581728,305	1115682,127	391,489	DOLNÍ ROH ZÁKLADU OPĚRY 01
VB 103	581724,095	1115682,595	391,489	DOLNÍ ROH ZÁKLADU OPĚRY 02
VB 104	581717,107	1115683,37	391,489	DOLNÍ ROH ZÁKLADU KŘÍDLA OPĚRY 02
VB 105	581716,914	1115681,631	391,489	DOLNÍ ROH ZÁKLADU KŘÍDLA OPĚRY 02
VB 106	581718,516	1115681,446	391,489	DOLNÍ ROH ZÁKLADU OPĚRY 02
VB 107	581709,757	1115676,388	391,489	DOLNÍ ROH ZÁKLADU KŘÍDLA OPĚRY 02
VB 108	581705,69	1115676,839	391,489	DOLNÍ ROH ZÁKLADU KŘÍDLA OPĚRY 02
VB 109	581705,497	1115675,1	391,489	DOLNÍ ROH ZÁKLADU KŘÍDLA OPĚRY 02
VB 110	581710,132	1115674,586	391,489	DOLNÍ ROH ZÁKLADU OPĚRY 02
VB 111	581711	1115672,201	391,489	DOLNÍ ROH ZÁKLADU KŘÍDLA OPĚRY 01
VB 112	581711,87	1115670,683	391,489	DOLNÍ ROH ZÁKLADU KŘÍDLA OPĚRY 01
VB 113	581728,68	1115680,325	391,489	DOLNÍ ROH ZÁKLADU OPĚRY 01
VB 114	581733,741	1115679,764	391,489	DOLNÍ ROH ZÁKLADU KŘÍDLA OPĚRY 01
VB 301	581733,879	1115681,006	394,331	VNĚJŠÍ HORNÍ LIC KŘÍDLA OPĚRY 01
VB 302	581725,465	1115681,94	394,375	HORNÍ HRANA NK
VB 303	581717,051	1115682,873	394,331	VNĚJŠÍ HORNÍ LIC KŘÍDLA OPĚRY 02
VB 304	581716,996	1115682,376	394,204	VNĚJŠÍ HORNÍ LIC KŘÍDLA OPĚRY 02
VB 305	581721,026	1115681,929	394,204	VNĚJŠÍ HORNÍ LIC KŘÍDLA OPĚRY 02
VB 306	581710,001	1115675,606	394,208	VNĚJŠÍ HORNÍ LIC KŘÍDLA OPĚRY 02
VB 307	581705,607	1115676,093	394,308	VNĚJŠÍ HORNÍ LIC KŘÍDLA OPĚRY 02
VB 308	581705,552	1115675,597	394,336	VNĚJŠÍ HORNÍ LIC KŘÍDLA OPĚRY 02
VB 309	581712,972	1115674,773	394,38	HORNÍ HRANA NK
VB 310	581717,395	1115674,283	394,328	HORNÍ HRANA KONZOLE OP1
VB 311	581717,494	1115674,272	394,226	HORNÍ ROH KONZOLE OP1
VB 312	581717,548	1115674,768	394,207	HORNÍ ROH KONZOLE OP1
VB 313	581717,449	1115674,78	394,308	HORNÍ HRANA NK
VB 314	581717,243	1115674,802	394,31	HORNÍ HRANA NK
VB 315	581728,436	1115681,107	394,204	VNĚJŠÍ HORNÍ LIC KŘÍDLA OPĚRY 01
VB 316	581733,824	1115680,509	394,204	VNĚJŠÍ HORNÍ LIC KŘÍDLA OPĚRY 01
VB 317	581715,923	1115674,446	394,127	VNĚJŠÍ HORNÍ LIC KŘÍDLA OPĚRY 01
VB 318	581716,681	1115674,362	394,127	VNĚJŠÍ HORNÍ LIC KŘÍDLA OPĚRY 01
VB 319	581711,252	1115671,767	394,127	VNĚJŠÍ HORNÍ LIC KŘÍDLA OPĚRY 01
VB 320	581711,476	1115671,377	394,127	VNĚJŠÍ HORNÍ LIC KŘÍDLA OPĚRY 01
VB 321	581714,074	1115675,406	394,338	OTLAČ NK
VB 322	581719,218	1115678,356	394,432	HORNÍ POVRCH NK V OSE MOSTU
VB 323	581724,363	1115681,307	394,334	OTLAČ NK
VB 324	581715,682	1115678,749	394,39	HORNÍ HRANA NK
VB 325	581715,513	1115678,768	394,288	HORNÍ HRANA NK
VB 326	581722,755	1115677,964	394,39	HORNÍ HRANA NK
VB 327	581722,923	1115677,945	394,288	HORNÍ HRANA NK
VB 328	581710,538	1115675,798	394,296	OTLAČ NK
VB 329	581717,61	1115675,013	394,296	OTLAČ NK
VB 330	581720,827	1115681,7	394,292	OTLAČ NK
VB 331	581727,899	1115680,915	394,292	OTLAČ NK

SEZNAM OBJEKTŮ STAVBY

SO 101 – KOMUNIKACE II/36620
SO 201 – MOST EV.Č. 36620-1
SO 251 – OPĚRNÁ ZEĎ
SO 301 – PŘELOŽKA VODOVODU VČ. KABELOVÝCH ROZVODŮ

POUŽITÉ KONSTRUKČNÍ BETONY A VÝZTUŽ

BETONY BUDOU PROVEDENY DLE ČSN EN 206

KONSTRUKČNÍ BETONY:	
ZÁKLADY MOSTU, KŘÍDEL A OPĚRNÉ ZDI	C30/37 XC2 XA1
STUNY RÁMOVÉ N.K.	C30/37 XF2 XC4 XD1
PŘÍČLE RÁMOVÉ N.K.	C30/37 XF2 XC4 XD1
DŘÍK OPĚRNÉ ZDI	C30/37 XF3 XC4 (XA1)
ŘÍMSY	C30/37 XF4 XC4 XD3
OSTATNÍ BETONY:	
PODKLADNÍ BETONY	C12/15H X0
STABILIZAČNÍ PRAHY	C30/37H XF3
LOŽE POD ÚLOŽNÁ	C25/30H XF3
VÝZTUŽ:	
BETONÁŘSKÁ VÝZTUŽ	B 500 B (10 505 R)
OSTATNÍ:	
KÁMEN DOLAŽDĚNÍ:	LOMOVÝ KÁMEN TŘ. 2MC020 I MIN. PEVNOST V TLAKU 110 MPa MAX. NASÁKAVOST 1,5 % SOUČ. MRAZUVZDORU (F0 25 CYKLŮ) 0,75

POZNÁMKY:

- VÝŠKOVÝ SYSTÉM Bpv
- POLOHOVÝ SYSTÉM JTSK
- ODLOŽKY KOTY JSOU ZAOKROUHLENY NA 5 mm
- VEŠKERÉ ROZMĚRY JSOU VYMĚŘENY Z PODKLADŮ GEODETICKÉHO ZAMĚŘENÍ
- TLOUŠŤKY A ÚMOVCE ZAKRYTÝCH KONSTRUKCÍ JSOU ODHADNUTY NEBO VYNESENY Z HMP
- PLOCHY VE STYKU SE ZEMINOU BUDOU OPATŘENY PENETRAČNÍM NÁTĚREM A DVOJITÝM ASFALTOVÝM IZOLAČNÍM NÁTĚREM
- ZVOZEM VŠECH DOTČENÝCH HRAN 20/20 mm (POKUD NENÍ UVEDENO)
- VEŠKERÉ DETAILY BUDOU PROVEDENY DLE PŘÍSLUŠNÝCH N., POKUD NEJSOU ROZKRESLENY V PD.
- BETONY BUDOU PROVEDENY DLE ČSN EN 206
- BETON JE NUTNO V POŽADOVANÝCH FÁZÍCH TUHNUTÍ A TVRDNUTÍ ŘÁDNĚ OŠETŘOVAT A CHRÁNIT PŘED KLIMATICKÝM VLIVY
- PŘED BETONÁŽÍ BUDOU DO BEDNĚNÍ KŘÍDEL VSAZENY PROSTUPY PRO DRENÁŽE.
- ZÁKLADOVÁ SPÁRA BUDE ŘÁDNĚ OČIŠTĚNA PŘEVLHČENA A ODVODNĚNA.
- PŘED ZAHÁJENÍM ZEMNÍCH PRACÍ BUDOU VYTČENY VEŠKERÉ INŽENÝRSKÉ SÍTĚ DOTČENÉ STAVBOU

OCHRANNÁ PÁSMA VŠECH STÁVAJÍCÍCH VEDENÍ TECHNICKÉ INFRASTRUKTURY JSOU UVEDENA V TEXTOVÝCH ČÁSTECH PROJEKTU A VE VYJÁDŘENÍCH SPRÁVCŮ, KTERÁ JSOU SOUČÁSTÍ DOKLADOVÉ ČÁSTI PROJEKTOVÉ DOKUMENTACE

03		
02		
01		
ZMĚNA	POPIS	DATUM

ING. IVAN ŠÍR
PROJEKTOVÁNÍ DOPRAVNÍCH STAVEB CZ s.r.o.
Halkova 1714/3, 500 02 Hradec Králové, tel. +420 603 181 473, sir@sirivan.cz, www.sirivan.cz
IČ: 259 62 914

investor: Správa a údržba silnic Pardubického kraje
Doubravice 98, 533 53, Pardubice

Správa a údržba silnic Pardubického kraje

MOST EV.Č. 36620-1, JAROMĚŘICE

■ kraj: Pardubický	■ odpovědný projektant stavby: Ing. Ivan Šír
■ MO / OU: Jaroměřice	■ odpovědný projektant objektu: Ing. Jan Fiala
■ stupeň ústavní: bez ústavní	■ vypracoval: Ing. Petr Nevěmal
■ datum: 02/ 2022	■ kontroloval: Ing. Jan Fiala
■ zakázkové číslo: 21068	■ změna číslo: 00
■ stupeň PD: PDPS	■ měřítko: M 1:25, 50

SO 201 - Most ev. č. 36620-1

VÝKRES TVARU

D.1.2.1.2.5