


SCHEMA VÝSTAVBY


- DIO - I.
- DIO - II.
- DIO - III.
- DIO - IV.
- DIO - V.
- DIO - VI.

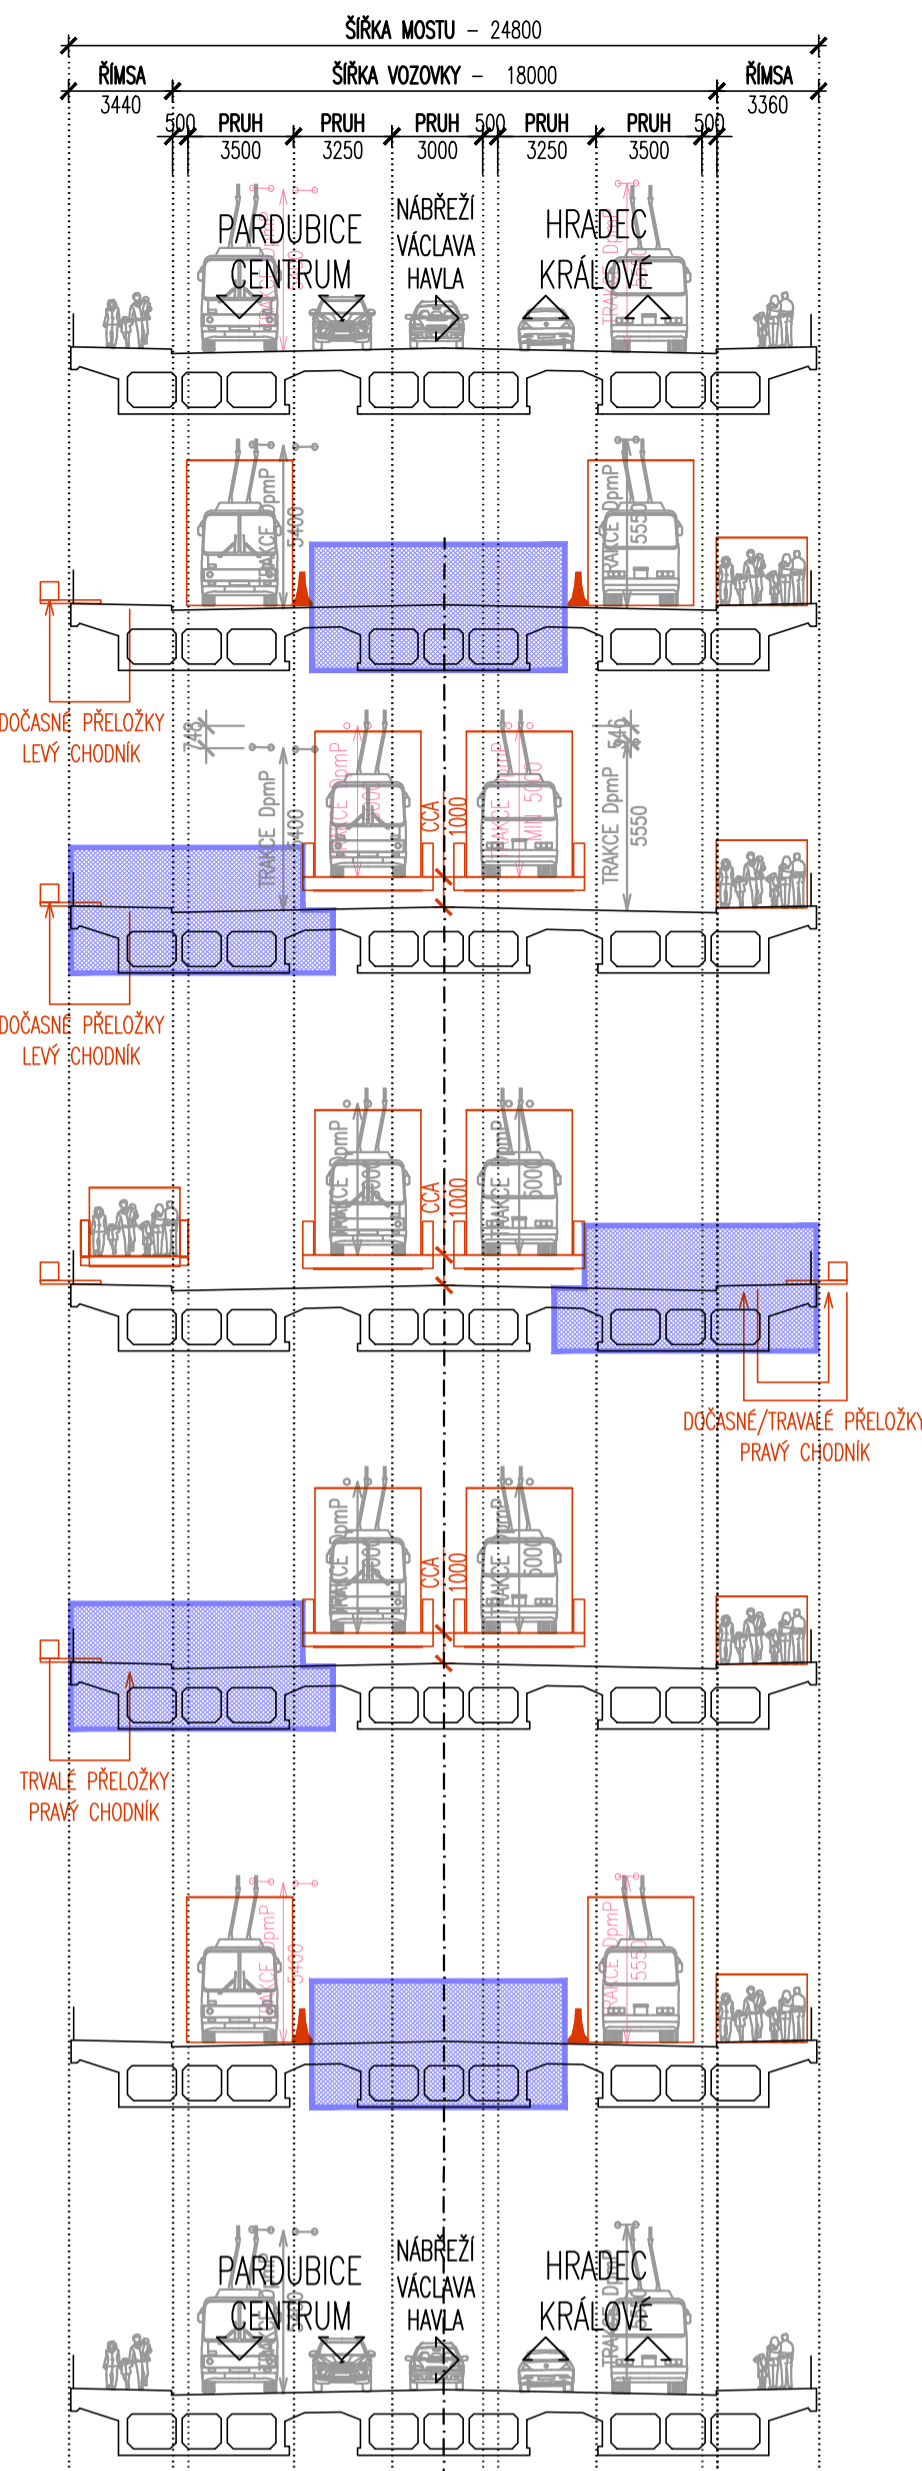

LEGENDA VÝSTAVBY

DIO	LAVÝ NOSNÍK			STŘEDNÍ NOSNÍK			PRAVÝ NOSNÍK		
	FAZE 0	FAZE L	FAZE S	FAZE 0	FAZE L	FAZE S	FAZE 0	FAZE L	FAZE S
PŘÍPRAVA STAVENIŠTĚ									
DIO - I.									
DIO - II.									
DIO - III.									
DIO - IV.									
DIO - V.									
DIO - VI.									

CHARAKTERISTICKÝ PODÉLNÝ ŘEZ PROVIZORIEM 1:250

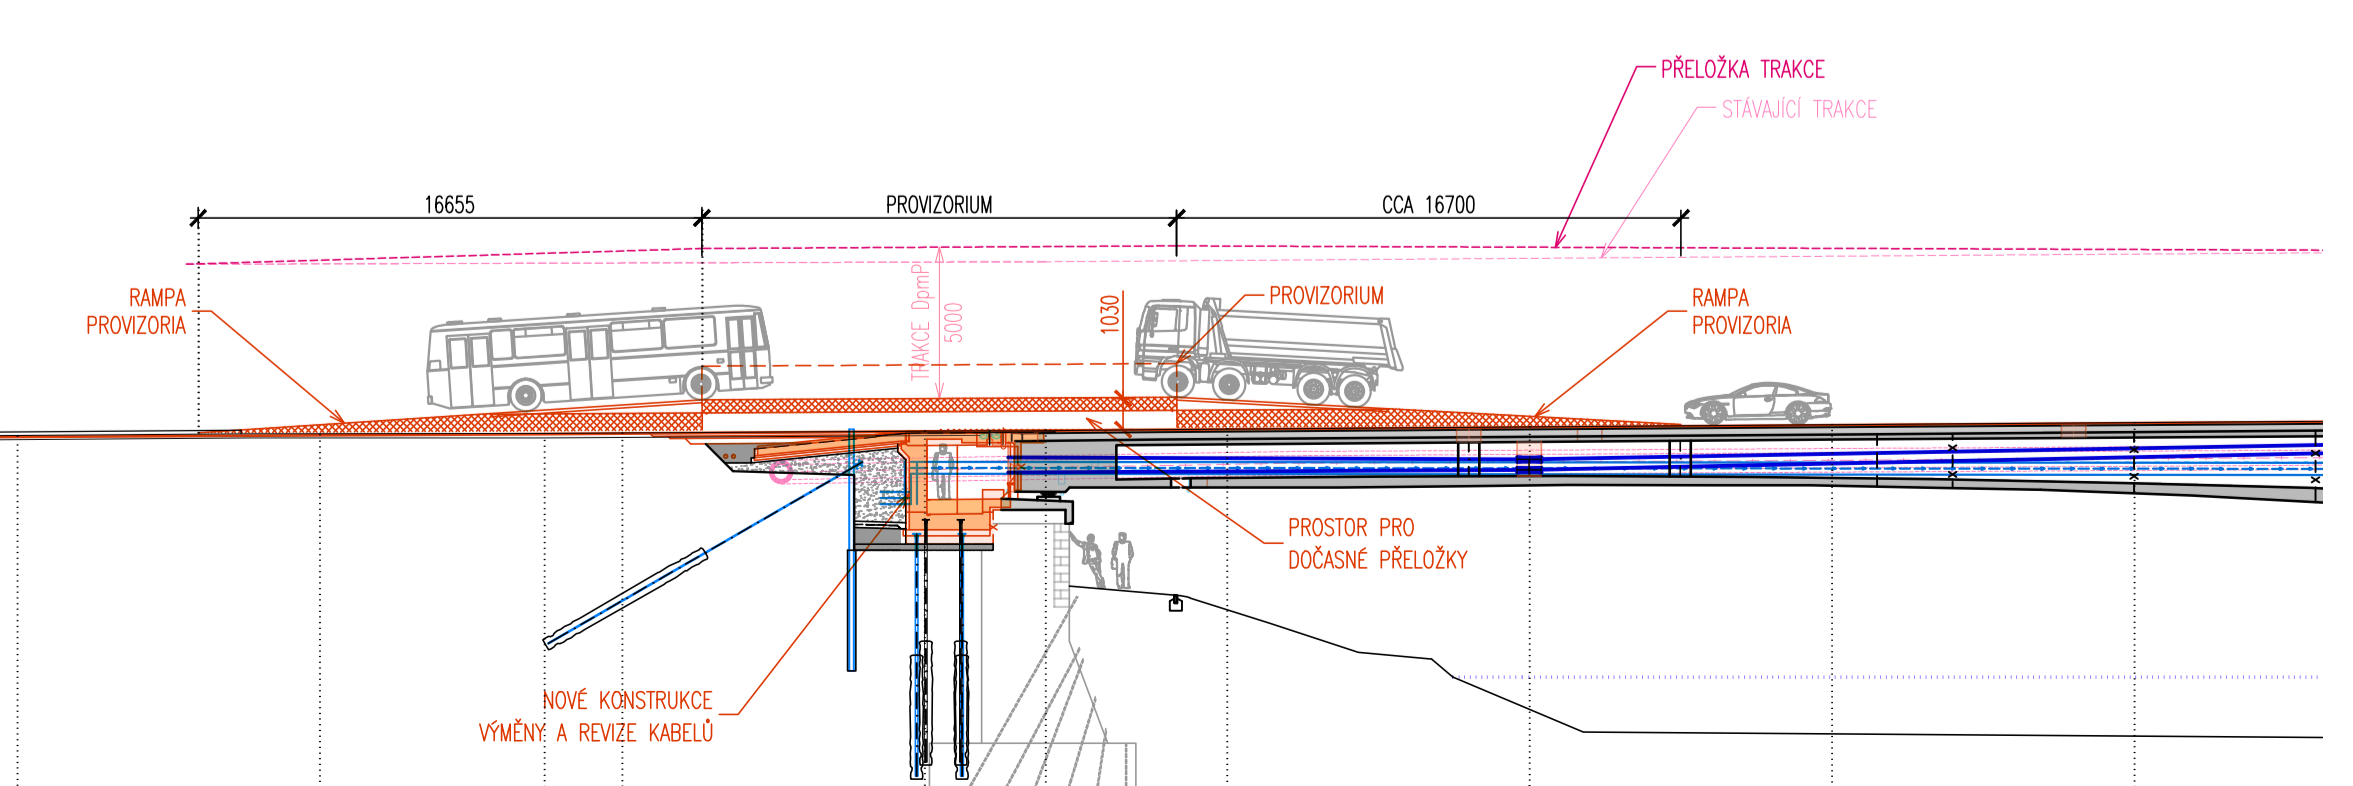

SEZNAM STAVEBNÍCH OBJEKTŮ:

- | | |
|--|--|
| SEZNAM OBJEKTŮ | BUDOUCÍ SPRÁVCE/NABÝVATEL |
| SO 000 - VŠEOBECNÉ A OSTATNÍ NÁKLADY | - |
| SO 010 - PŘÍPRAVA ÚZEMÍ | - |
| SO 001 - DEMOLICE | - |
| SO 134 - CHODNÍKY | - MAGISTRÁT MĚSTA PARDUBIC |
| SO 181 - DOPRAVNÉ INŽENÝRSKÁ OPATŘ. | - PARDUBICKÝ KRAJ |
| SO 201 - MOST EV.Č. 324-018 | - DOPRAVNÍ PODNIK MĚSTA PARDUBICE A.S. |
| SO 410 - PODZEMNÍ TRAKČNÍ NAPÁJECÍ VEDENÍ | - DOPRAVNÍ PODNIK MĚSTA PARDUBICE A.S. |
| SO 411 - NADZEMNÍ TRAKČNÍ TROLEJOVÉ VEDENÍ | - SLUŽBY MĚSTA PARDUBIC, A.S. |
| SO 431 - EL. VO VEDENÍ | - |
| SO 432 - EL. NN VEDENÍ | - |
| SO 451 - SSZ VEDENÍ | - SLUŽBY MĚSTA PARDUBIC, A.S. |
| SO 452 - SDĚLOVACÍ VEDENÍ EDERA GROUP A.S. | - EDERA GROUP A.S. |
| SO 453 - SDĚLOVACÍ VEDENÍ T-MOBILE, A.S. | - T-MOBILE, A.S. |
| SO 454 - SDĚLOVACÍ VEDENÍ CETIN A.S. | - CETIN A.S. |
| SO 455 - SDĚLOVACÍ VEDENÍ TELCO PRO SERVICES, A.S. | - TELCO PRO SERVICES, A.S. |
| SO 456 - SDĚLOVACÍ VEDENÍ ELEKTRÁRNÝ OPATOVICE, A.S. | - ELEKTRÁRNÝ OPATOVICE, A.S. |
| SO 457 - MONITORING MOSTU | - PARDUBICKÝ KRAJ |

LEGENDA:

- STÁVAJÍCÍ STAV
- STÁVAJÍCÍ STAV - BUDOVY
- HRANICE PARCEL BĚ KRAJOPRAVNÍHO KATASTRU
- HRANICE KATASTRÁLNÍHO ÚZEMÍ
- PARCELNÍ ČÍSLO DLE KATASTRÁLNÍ MAPY
- STÁVAJÍCÍ ZELENĚ
- ZAHRADA
- SVISLÉ DOPRAVNÍ ZNAČENÍ
- VEŘEJNÉ OSVĚTLENÉ
- ULIČNÍ VPRÁVĚ
- ŠACHTA V/S

LEGENDA POVRCHŮ:

- ASFALTOVÝ POVRCH NA MOSTĚ
- ASFALTOVÝ POVRCH OSTATNÍCH PLOCH
- ASFALTOVÝ POVRCH VOZOVEK
- KAMENNÉ KOSTKY DO BETONOVÉHO LŮŽE
- RELIEFNÍ PRVKY
- KAMENNÁ DLAŽBA DO BET. LŮŽE
- KAMENNÁ ROVNANINA
- ZATRAVNĚNÝ POVRCH

SO 181 DUSP

SOUŘADNICOVÝ SYSTÉM: S-JTSK
VÝSKOVÝ SYSTÉM: BvV

KRESLIL:	KOLEKTIV	<p>FORSTEROVA Č.P. 175, 568 01 VYSOKÉ MÝTO E-MAIL: MDS@MDSPROJEKT.CZ</p>	
ZPRACOVAL:	JAROSLAV MICHEK		
TECHNICKÁ KONTROLA:	ING. JAN BURSA		
ZODPOVĚDNÝ PROJEKTANT:	ING. ONDŘEJ JETMAR		
HLAVNÍ PROJEKTANT:	ING. JAN BURSA		
KRAJ: PARDUBICKÝ	OKRES: PARDUBICE	OBEC: PARDUBICE	
INVESTOR: SPRÁVA A ÚDRŽBA SILNIC PARDUBICKÉHO KRAJE	ZAK.ČÍSLO:	2208-20-4	
AKCE:	MOST EV.Č. 324-018 P. WONKY, PARDUBICE	ARCHIVNÍ ČÍSLO:	2208
OBJEKT: D.05. - SO 181 DOPRAVNÉ INŽENÝRSKÁ OPATŘENÍ		FORMÁT:	A4
OBSAH:	VÝKRES DOPRAVNÍCH OPATŘENÍ	MĚŘÍTKO:	1:500,250
		ČÍSLO SOUPRAVY:	ČÍSLO PŘÍLOHY:
			D.05.2.