

LEGENDA SPLAŠKOVÉ KANALIZACE:

stávající sítě:

- sdělovací kabel ČETIN a. s.
- silový kabel NN nadzemní ČEZ Distribuce a. s.
- silový kabel NN podzemní ČEZ Distribuce a. s.
- silový kabel VN nadzemní ČEZ Distribuce a. s.
- vodovod ve správě VŠ Chrudim a. s.
- středotlaký plynovod ve správě GasNet, s. r. o. (GridServices, s. r. o.)
- dešťová kanalizace
- stávající splašková kan. přípojka
- stávající dešťová kan. přípojka

sítě samostatně navrhžené a povolené v rámci související akce "Splašková kanalizace a ČOV Kočel' – kanalizační přípojky":

- gravitační splašková kanalizační přípojka
- tlaková splašková kanalizační přípojka

sítě navrhované v rámci předmětu dokumentace "Splašková kanalizace a ČOV Kočel'":


- splašková kanalizace
- vodovodní přípojka k ČOV
- kabelová podzemní přípojka NN k ČOV
- úsek y k realizaci samostatné v komunikaci I/17
- pozemky dotčené stavbou

2020

MĚŘÍTKO:

1:500

m 5,0 10,0 15,0 20,0 25,0

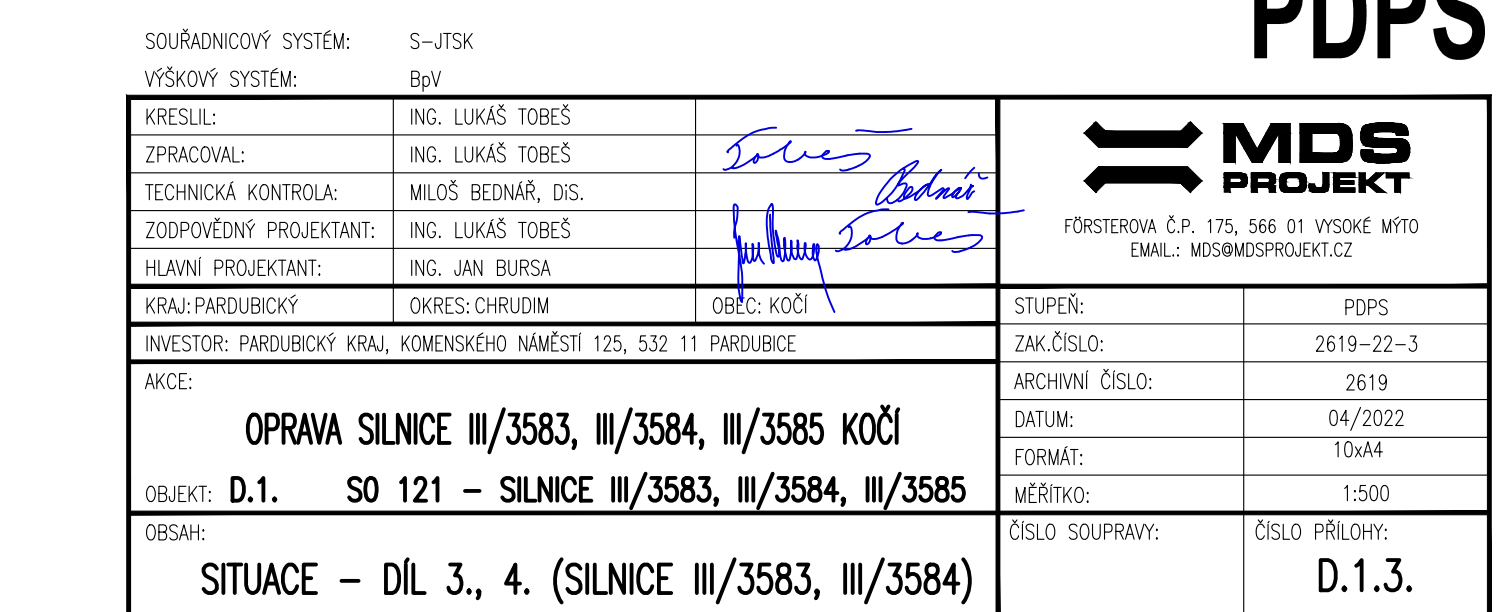

D.1. PDPS