



VZOROVÉ PŘÍČNÉ ŘEZY KOMUNIKACE
1 : 50

SILNICE III/3583, III/3584, III/3585
MO 6,0/40 AŽ MO 8,0/40

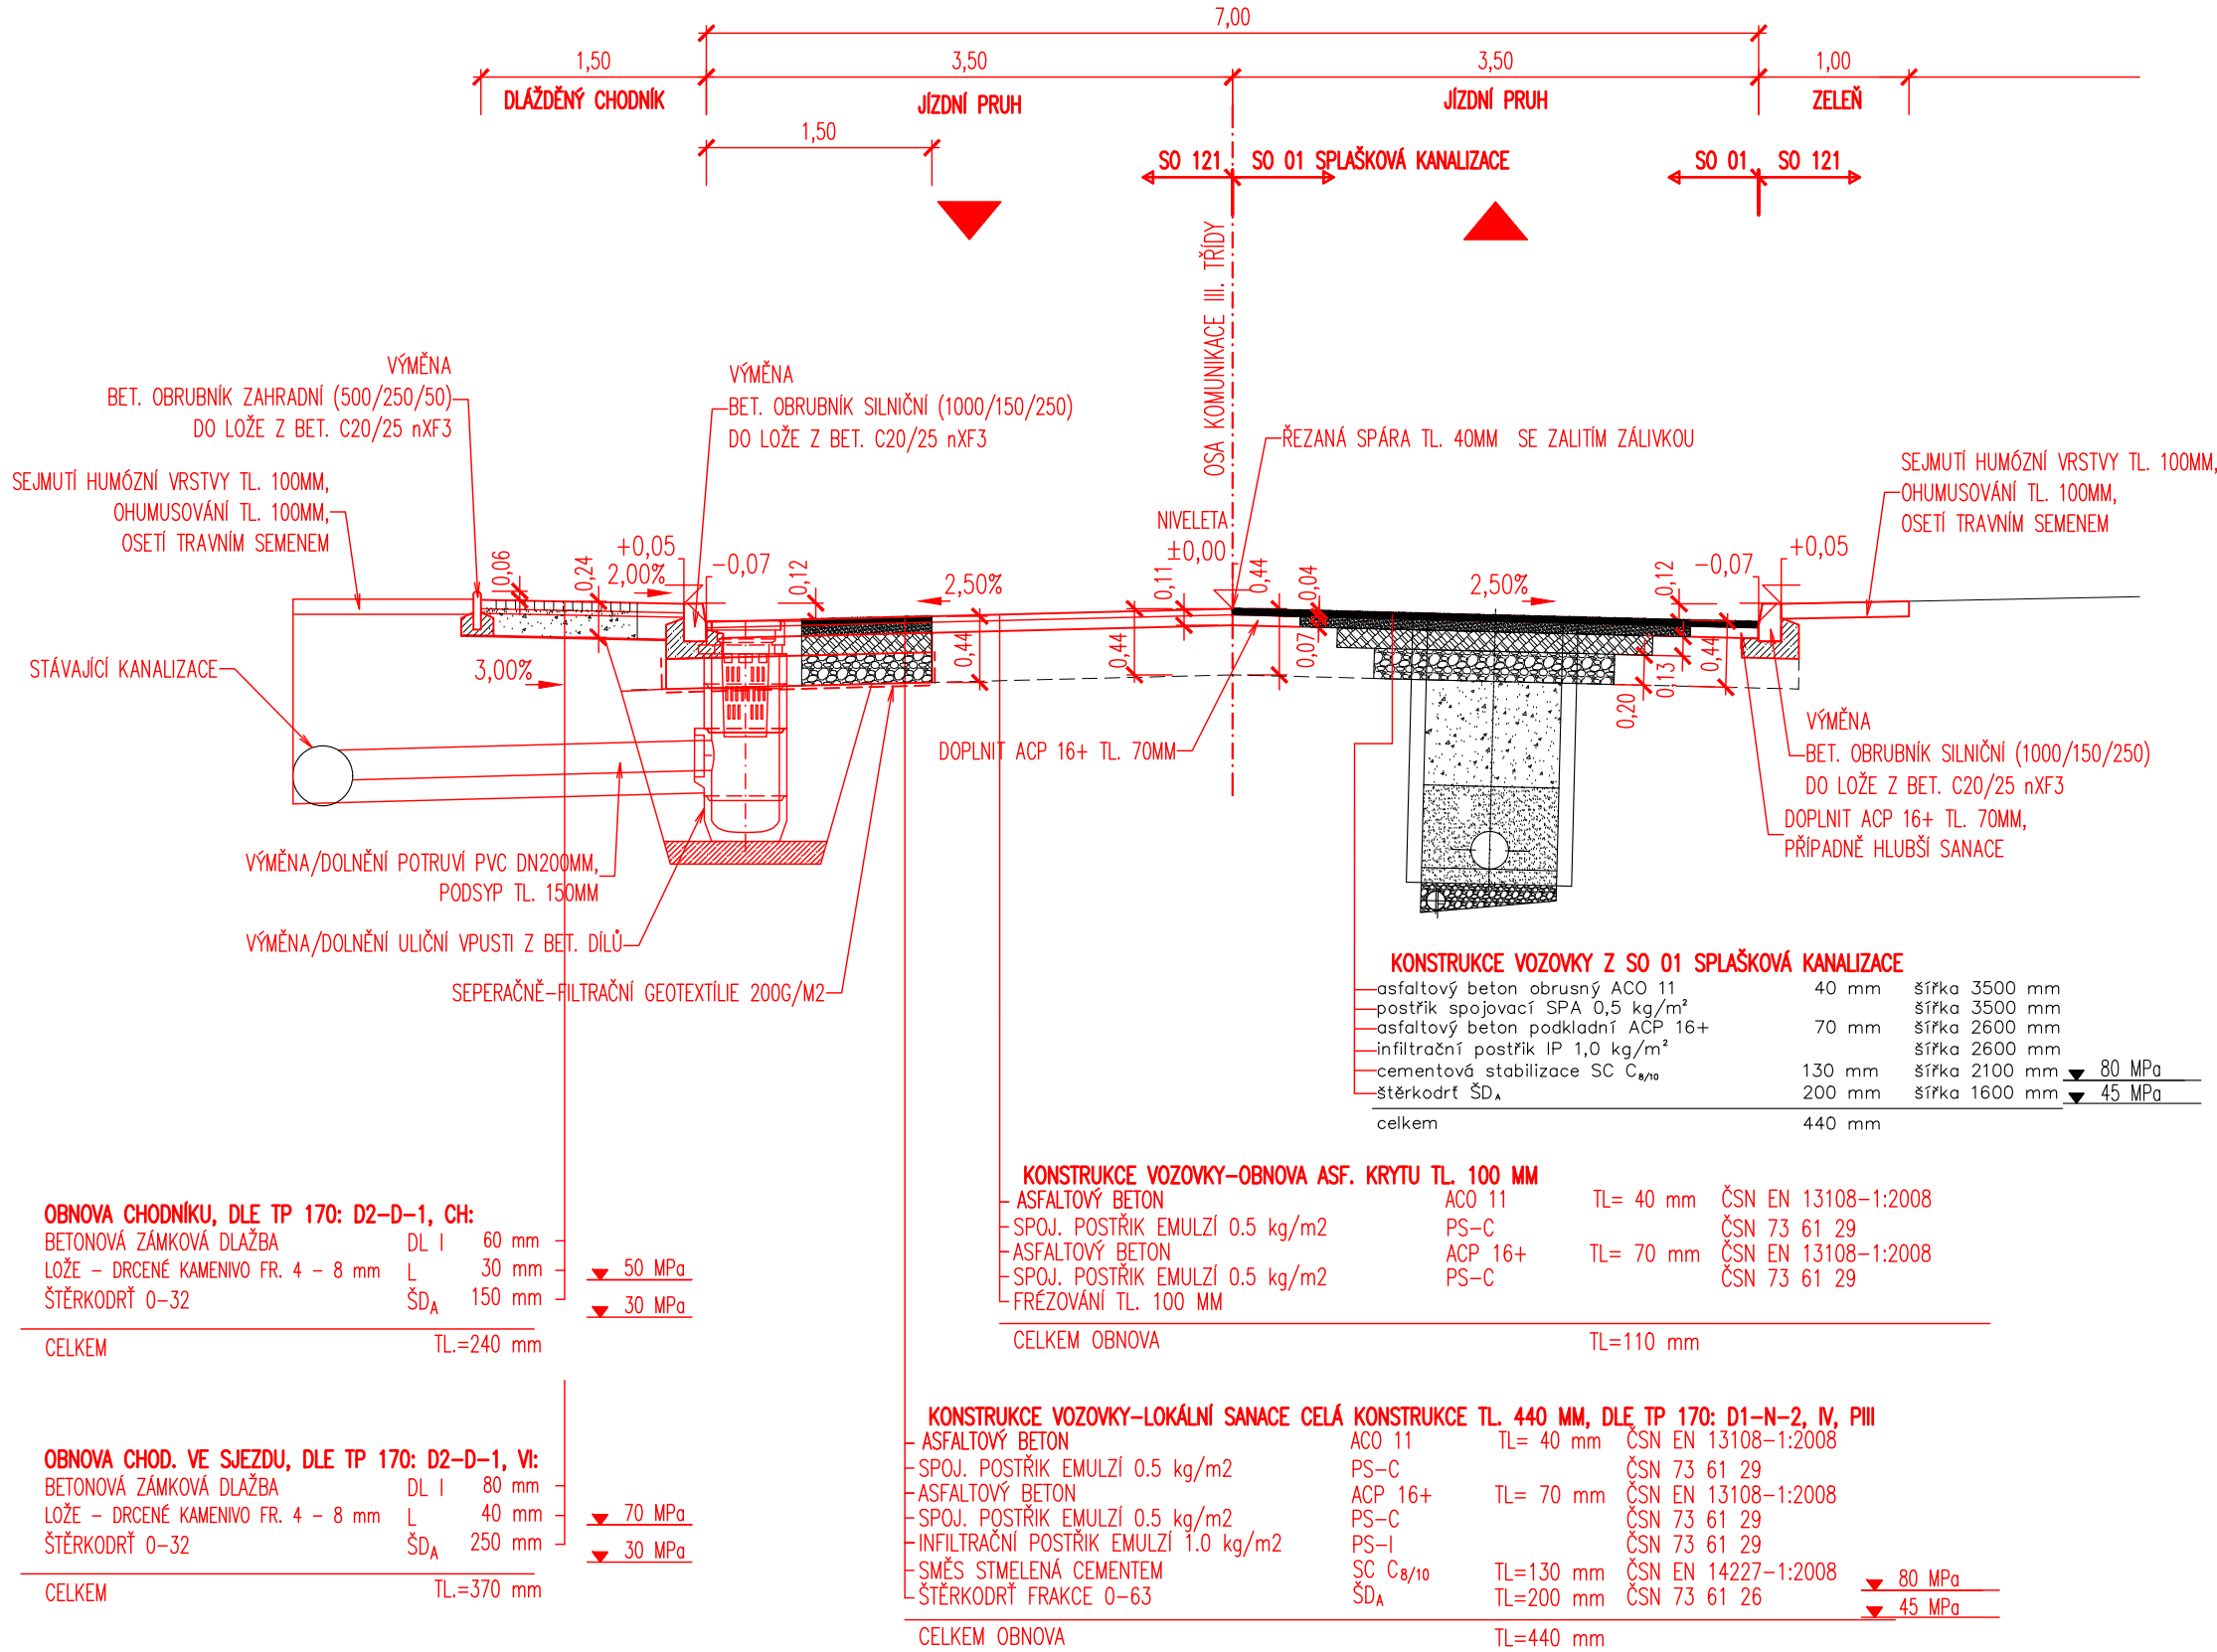


VZOROVÉ PŘÍČNÉ ŘEZY KOMUNIKACE
1 : 50

SILNICE III/3585 V KM 0,442-0,468
MO 7,0/40

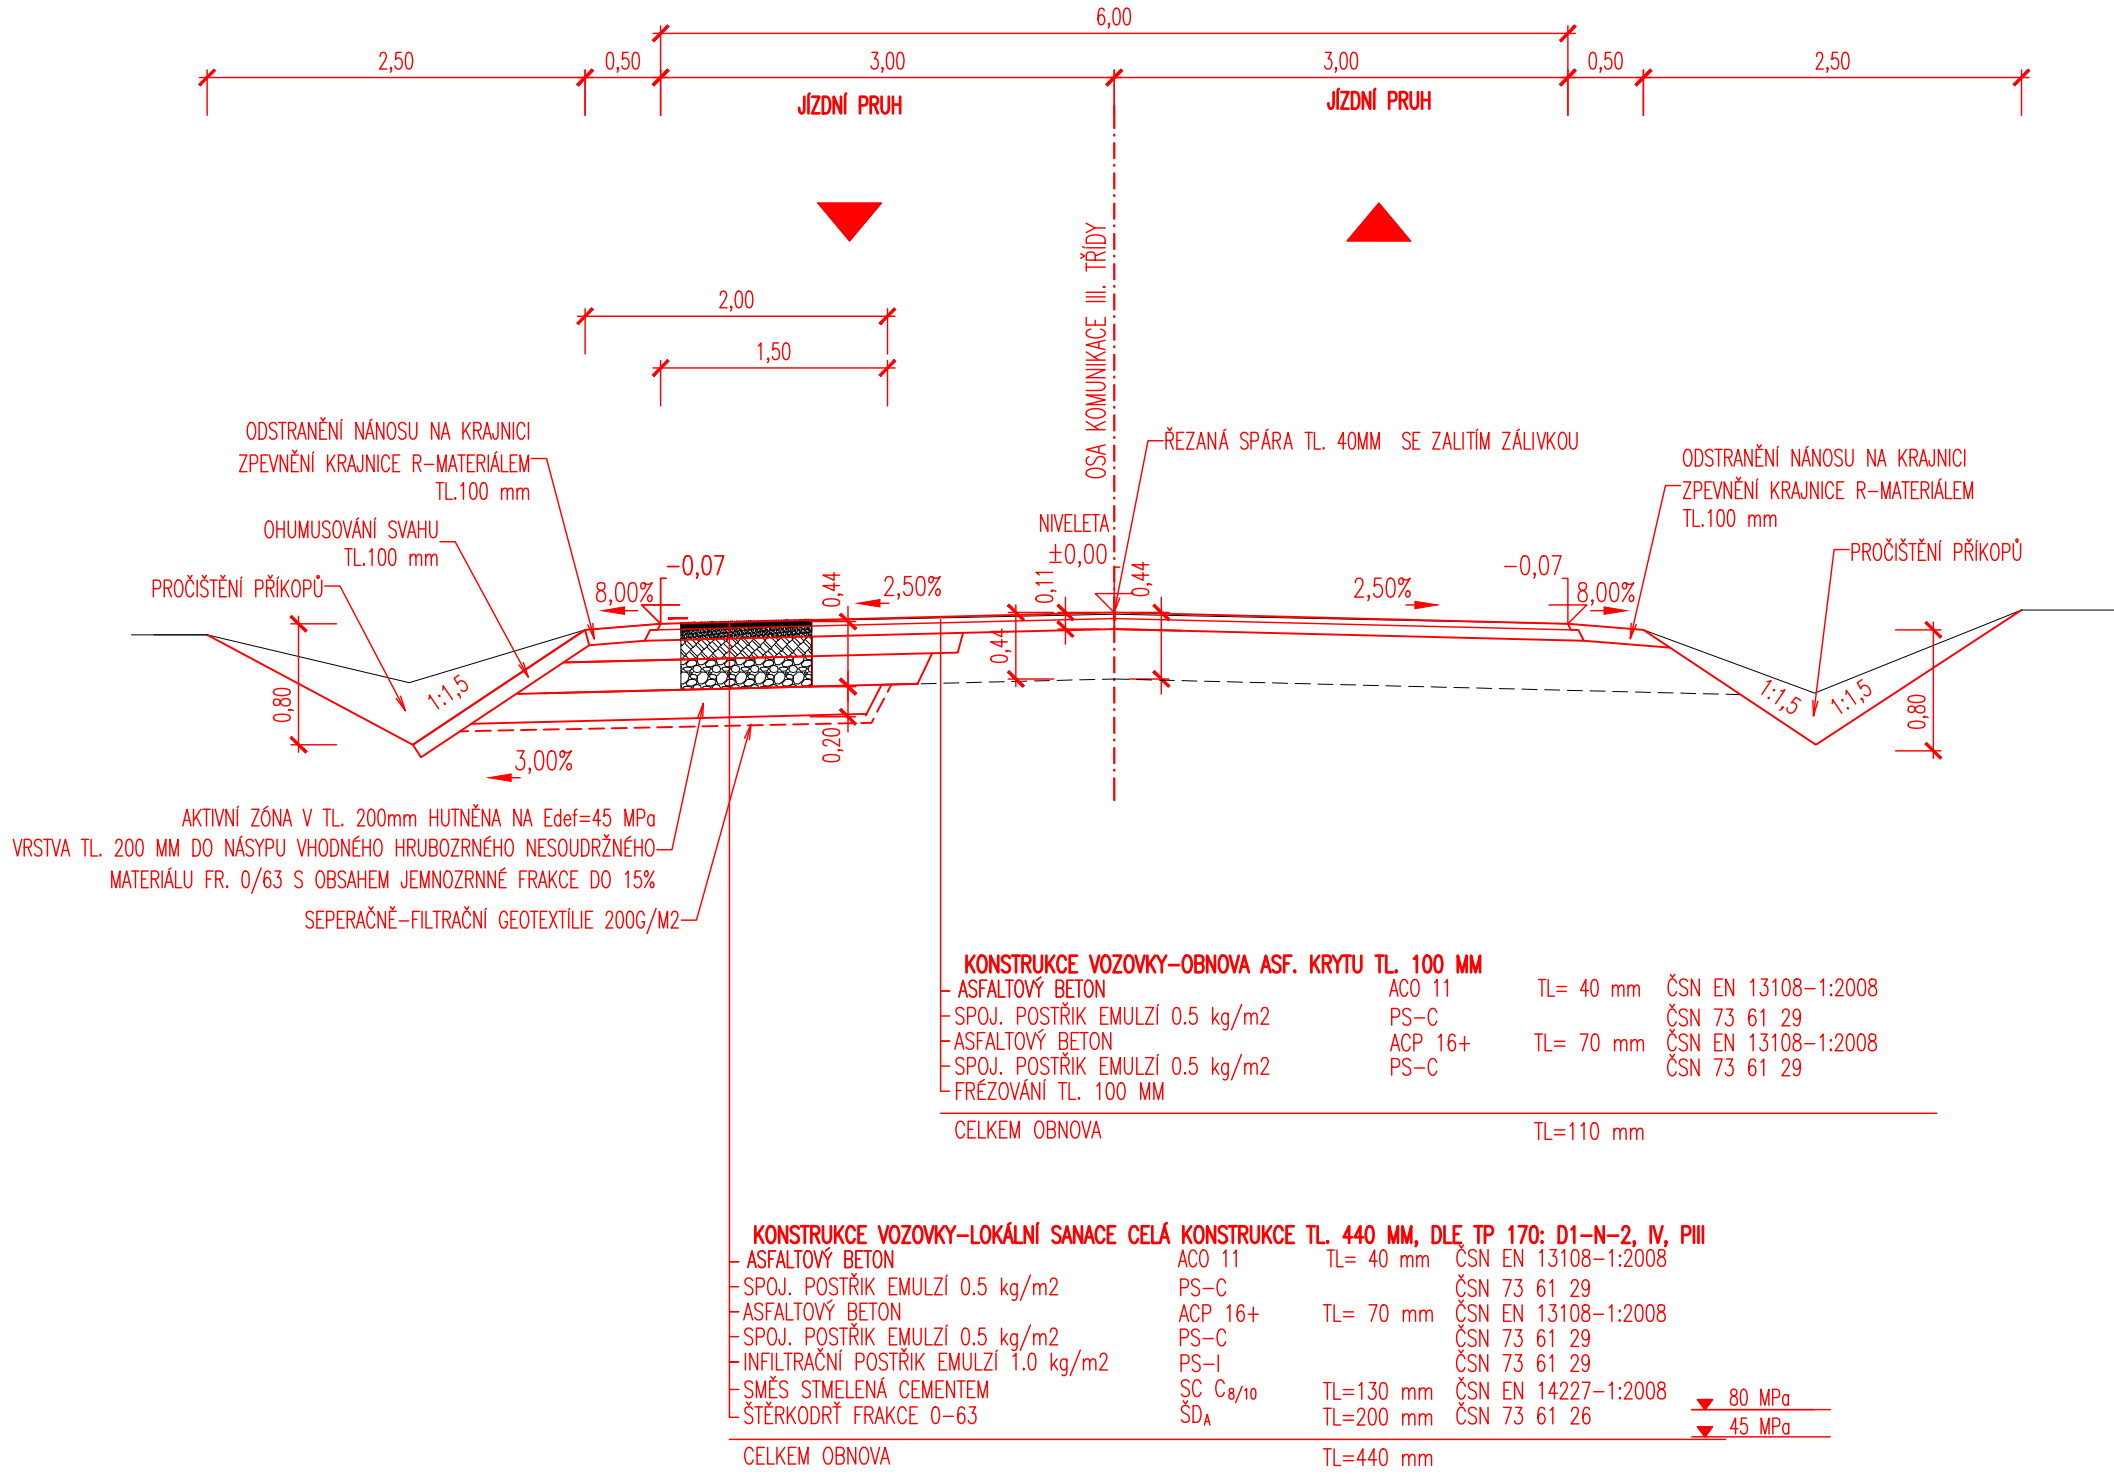

BETONOVÁ ULIČNÍ VPUŠŤ
1:25

PŘÍČNÝ ŘEZ

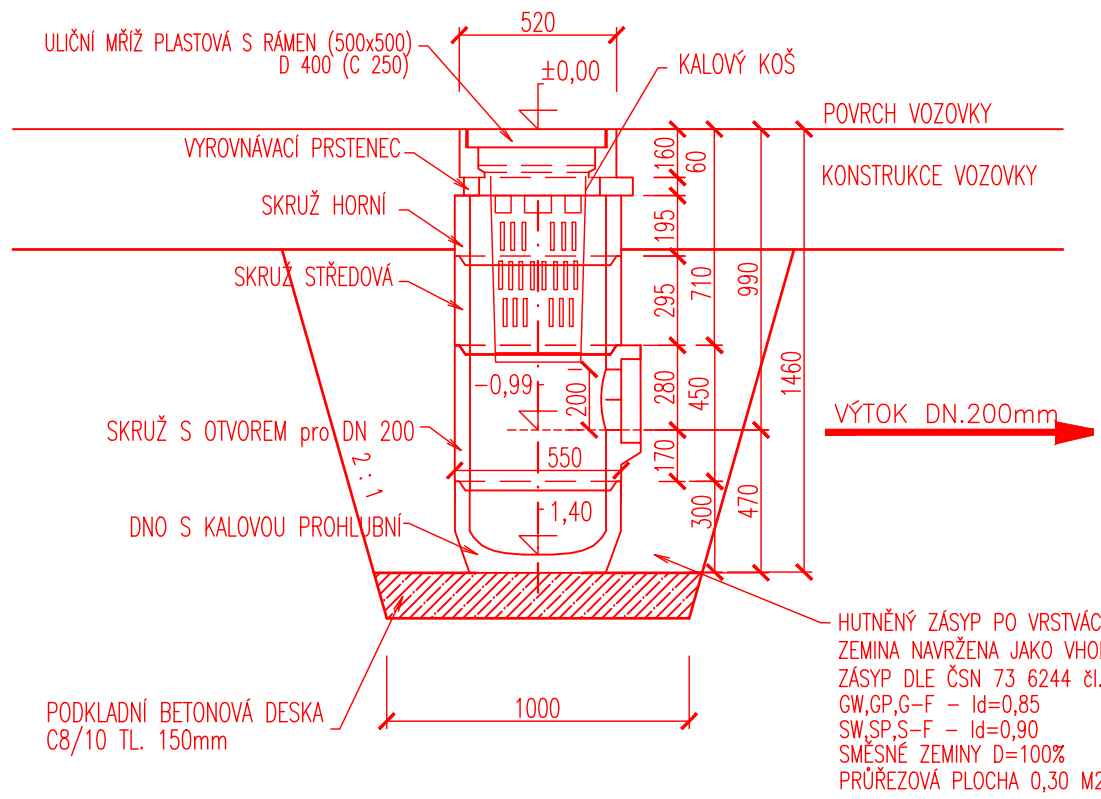


VZOROVÉ ULOŽENÍ PP POTRUBÍ
1:25

ŠÍŘKY VÝKOPU - Š DLE DN TROUBY - NENÍ ZAPOČTENO PAŽENÍ RÝHY:

ŠÍŘKY VÝKOPU - Š DLE DN TROUBY - VČETNĚ PAŽENÍ RÝHY:


K ULIČNÍM VPUSTEM

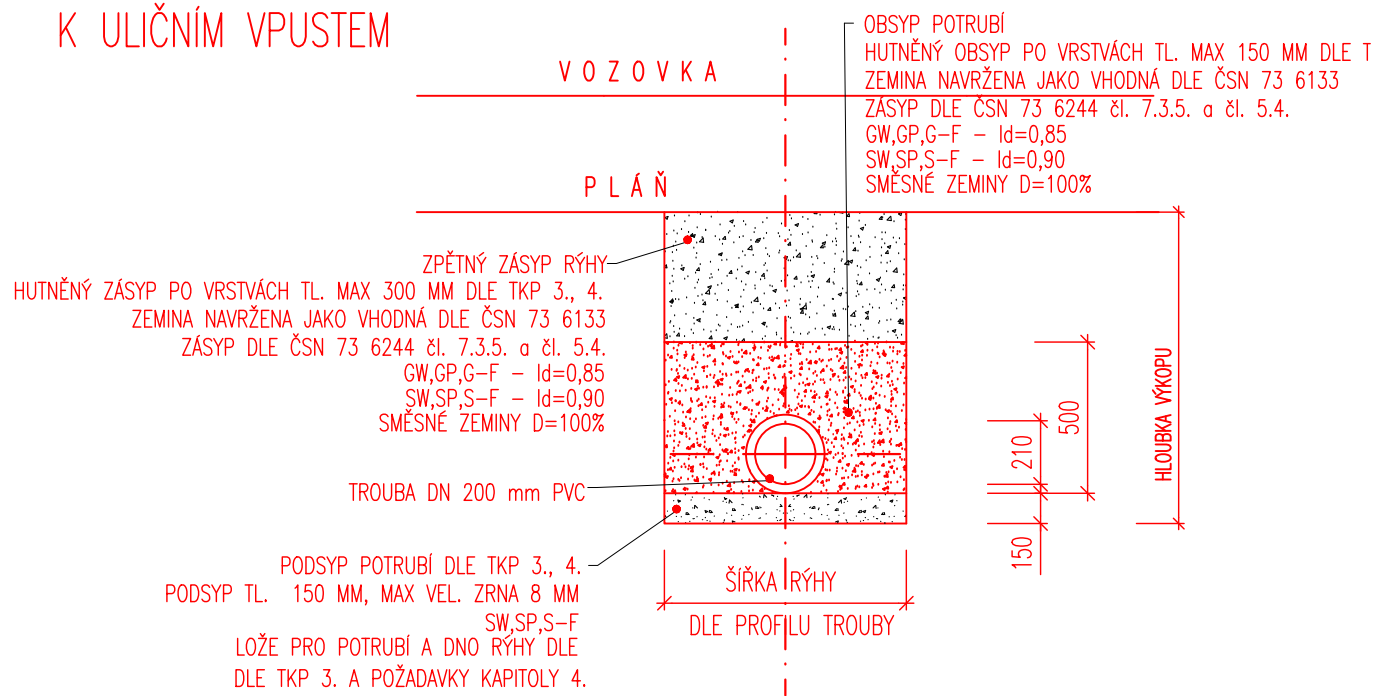

D.1.
PDPS

SOUŘADNICOVÝ SYSTÉM:	S-JTSK		
VÝŠKOVÝ SYSTÉM:	BpV		
KRESLIL:	ING. LUKÁŠ TOBEŠ		
ZPRACOVAL:	ING. LUKÁŠ TOBEŠ		
TECHNICKÁ KONTROLA:	MILOSLAV BEDNÁŘ, DIS.		
ZODPOVĚDNÝ PROJEKTANT:	ING. LUKÁŠ TOBEŠ		
HLAVNÍ PROJEKTANT:	ING. JAN BURSA		
KRAJ: PARDUBICKÝ	OKRES: CHRUDIM	OBEC: KOČI	STUPEŇ: PDPS
INVESTOR: PARDUBICKÝ KRAJ, KOMENSKÉHO NÁMĚSTÍ 125, 532 11 PARDUBICE			ZAK.ČÍSLO: 2619-22-3
AKCE:			ARCHIVNÍ ČÍSLO: 2619
OBJEKT: D.1. SO 121 - SILNICE III/3583, III/3584, III/3585			DATUM: 04/2022
OBSAH:			FORMÁT: 8x44
			MĚŘÍTKO: 1:50, 25
			ČÍSLO SOUPRAVY: ČÍSLO PŘÍLOHY: D.1.5.

MĚŘÍTKO:

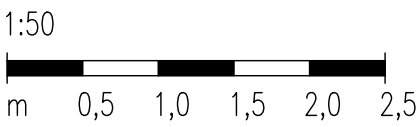

MĚŘÍTKO:

