



VYSVĚTLIVKY:
— OBJÍZDNÁ TRASA
— PLNĚ UZAVŘENÝ ÚSEK
— PŘÍPADNÉ VÝSTAVBA PO POLOVINÁCH VOZOVKY (PŘÍPRAVNÉ A DOKONČOVACÍ PRÁCE)


- ZÚŽENÍ VOZOVKY NA JEDEN JÍZDNÍ PRUH, ŘÍZENÍ PROVOZU SVĚTELNÝM SIGNALIZAČNÍM ZAŘÍZENÍM
PŘECHODNÉ DOPRAVNÍ ZNAČENÍ – DLE TP 66 ZÁSADY PRO DOPRAVNÍ ZNAČENÍ – SCHÉMA C/5, B/6

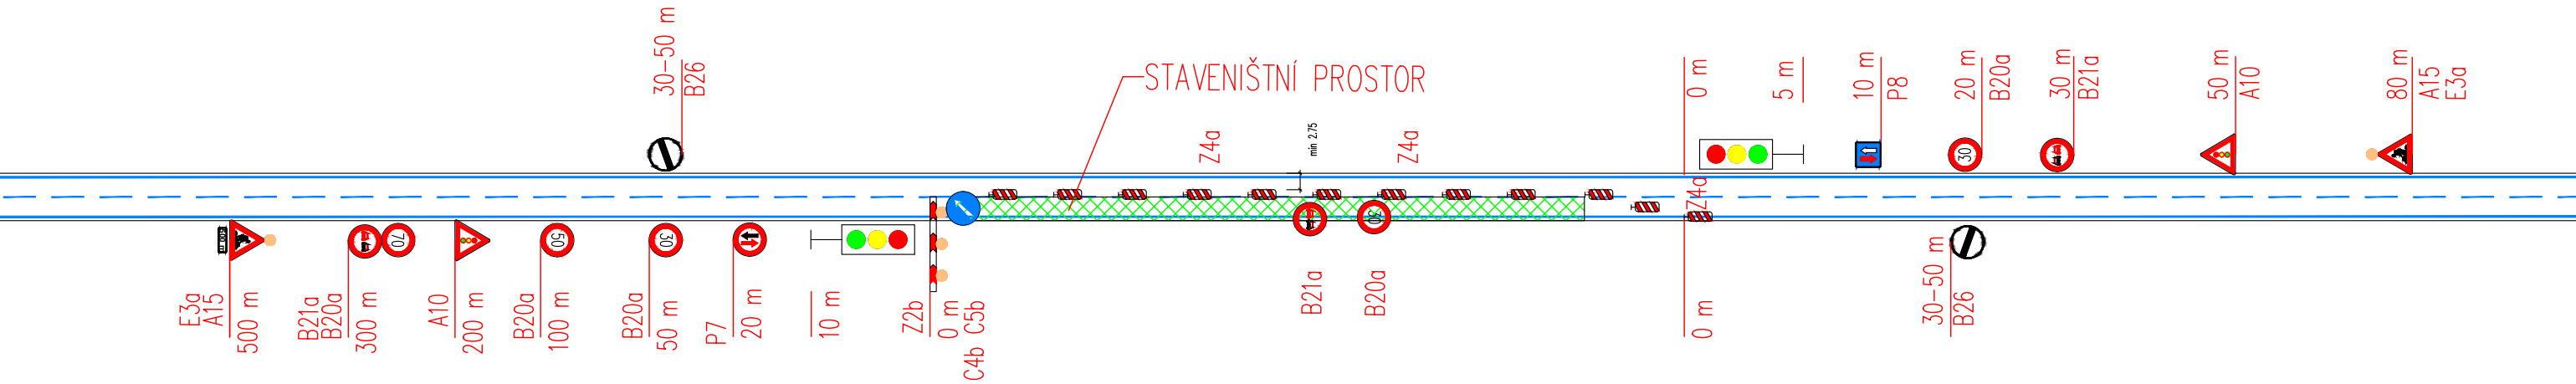

- ZÚŽENÍ VOZOVKY NA JEDEN JÍZDNÍ PRUH, ŘÍZENÍ PROVOZU SVĚTELNÝM SIGNALIZAČNÍM ZAŘÍZENÍM
PŘECHODNÉ DOPRAVNÍ ZNAČENÍ – DLE TP 66 ZÁSADY PRO DOPRAVNÍ ZNAČENÍ – SCHÉMA B/6

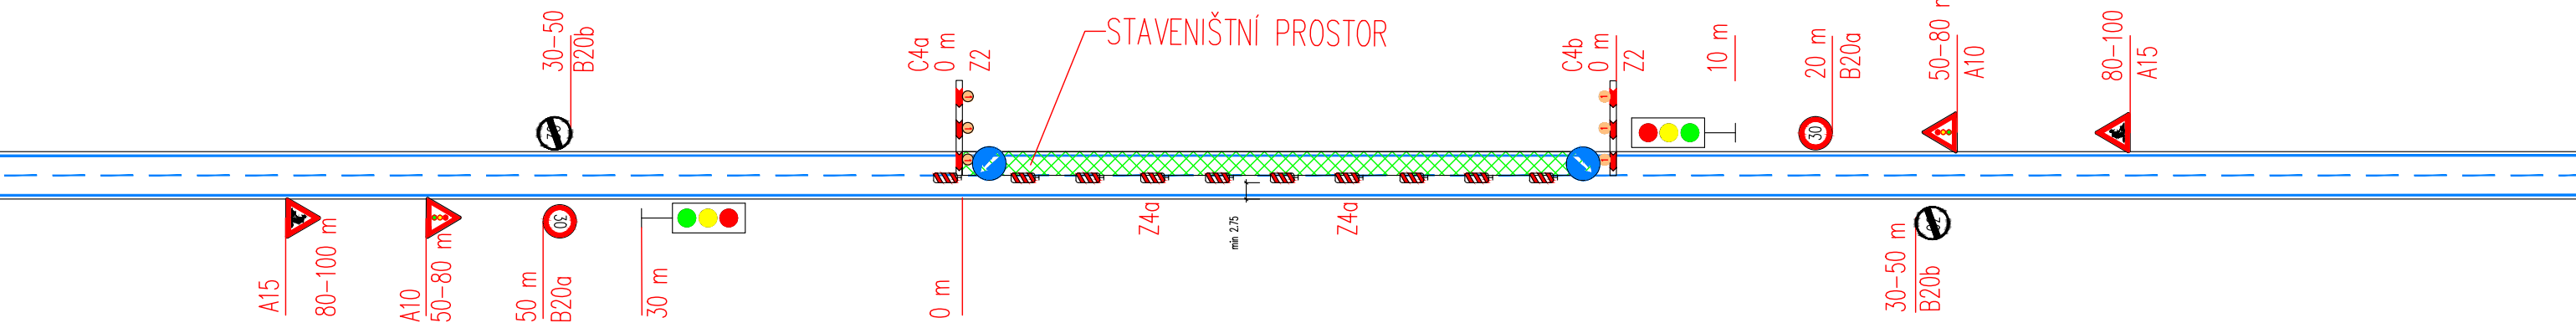



- ZÚŽENÍ JÍZDNÍHO PRUHU
PŘECHODNÉ DOPRAVNÍ ZNAČENÍ – DLE TP 66 ZÁSADY PRO DOPRAVNÍ ZNAČENÍ – SCHÉMA B/3

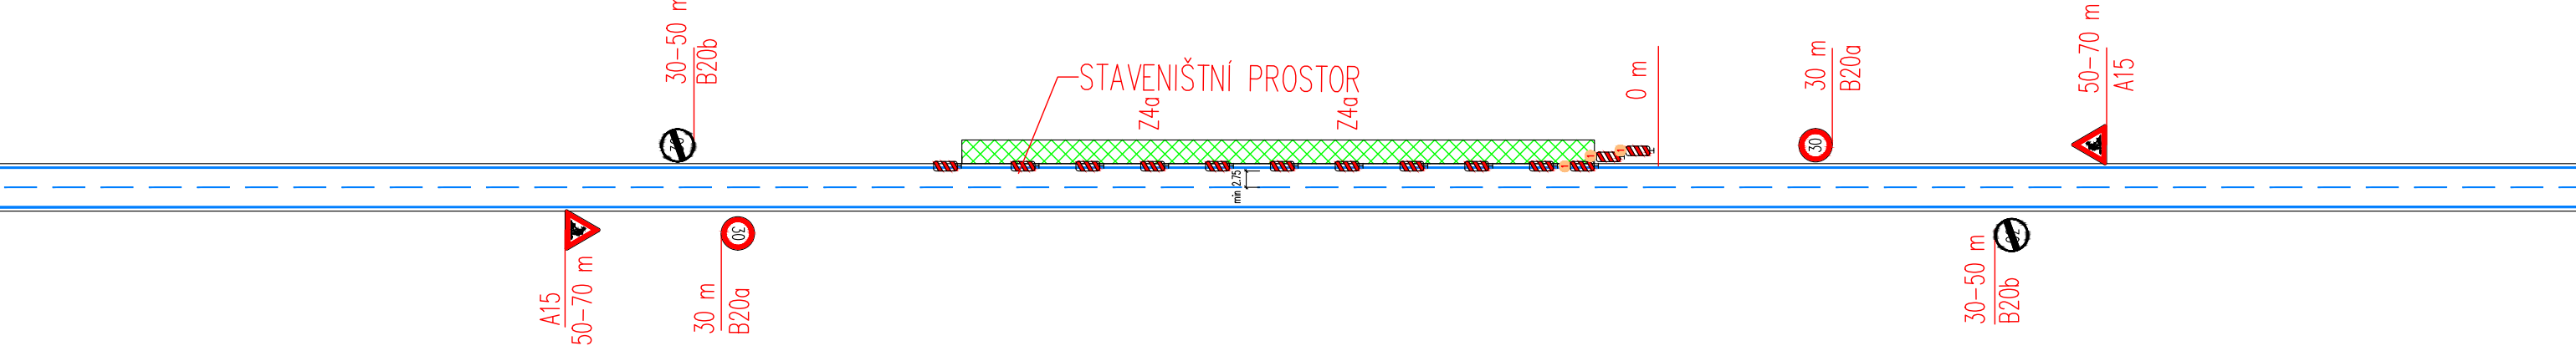

- SCHÉMA OBJÍZDNÉ TRASY PŘI POKLÁDCE ASFALTOVÝCH VRSTEV IV. ETAPA



D.2.
PDPS

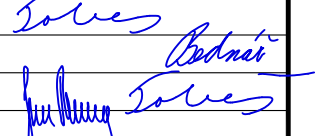SOUŘADNICOVÝ SYSTÉM: S-JTSK				
VÝŠKOVÝ SYSTÉM: BpV				
KRESLIL:	ING. LUKÁŠ TOBEŠ			
ZPRACOVAL:	ING. LUKÁŠ TOBEŠ			
TECHNICKÁ KONTROLA:	MILOŠ BEDNÁŘ, DIS.			
ZODPOVĚDNÝ PROJEKTANT:	ING. LUKÁŠ TOBEŠ			
HLAVNÍ PROJEKTANT:	ING. JÁN BURSA			
KRAJ: PARDUBICKÝ	OKRES: CHRUUDIM	OBEC: KOČÍ	STUPEŇ:	PDPS
INVESTOR: PARDUBICKÝ KRAJ, KOMENSKÉHO NÁMĚSTÍ 125, 532 11 PARDUBICE			ZAK.ČÍSLO:	2619-22-3
AKCE:			ARCHIVNÍ ČÍSLO:	2619
OPRAVA SILNICE III/3583, III/3584, III/3585 KOČÍ			DATUM:	04/2022
OBJEKT: D.2. SO 181 – DOČASNÉ DOPRAVNÍ OPATŘENÍ			FORMÁT:	3xA4
OBSAH:			MĚŘÍTKO:	–
SCHÉMA DOČASNÉHO DOPRAVNÍHO OPATŘENÍ			ČÍSLO SOUPRAVY:	ČÍSLO PŘÍLOHY: D.2.2.