

PŘEDPOKLÁDANÝ PROFIL VOZOVKY - VRT

CHODNÍK

1950 1470 250 4220 25

S0 105 S0 101

+0.06 2.00% +0.02 -0.10

V4 0,250

ŠTÍT

BETONOVÁ OBRUBA 150x250 mm
V BET. LOŽI S BOČNÍ OPĚROU

TRATIVNO DN 150
PODSYP ZE ŠP II. 100 mm
OBSPY ŠD 16/32
GEOTEXTILIE

D1 (D2-D-1) = 0
- BETONOVÁ DLÁŽBA
- LOŽNÁ VRSTVA
- ŠTERKOPIT 0/32
CELKEM

DL 60 mm
L 30 mm
SD 0/32 250 mm
340 mm

VOZOVÝ PŘÍČNÝ ŘEZ C - C

PŘEDPOKLÁDANÝ PROFIL VOZOVKY - VRT V04

OHUMUSOVÁNÍ CHODNÍK SRPOVNÍ

3000

80x250 mm
BOČNÍ OPĚROU

354.65 354.57 2.00% 354.51 354.41

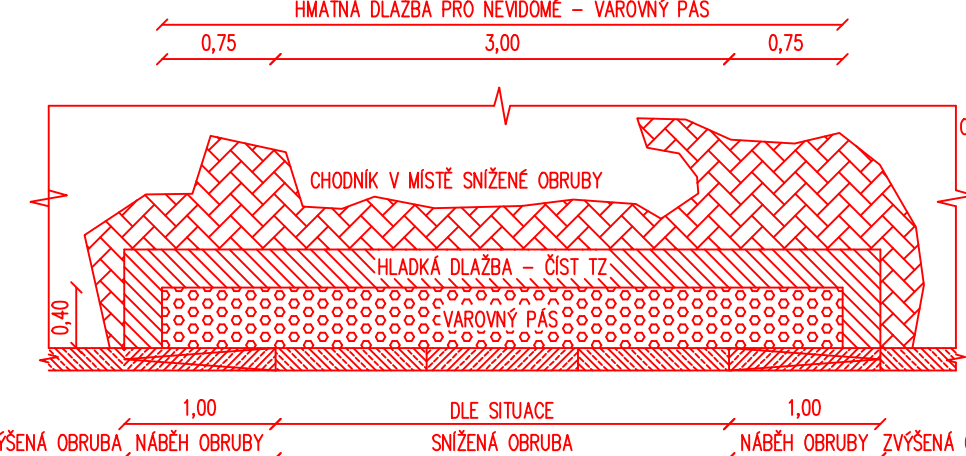
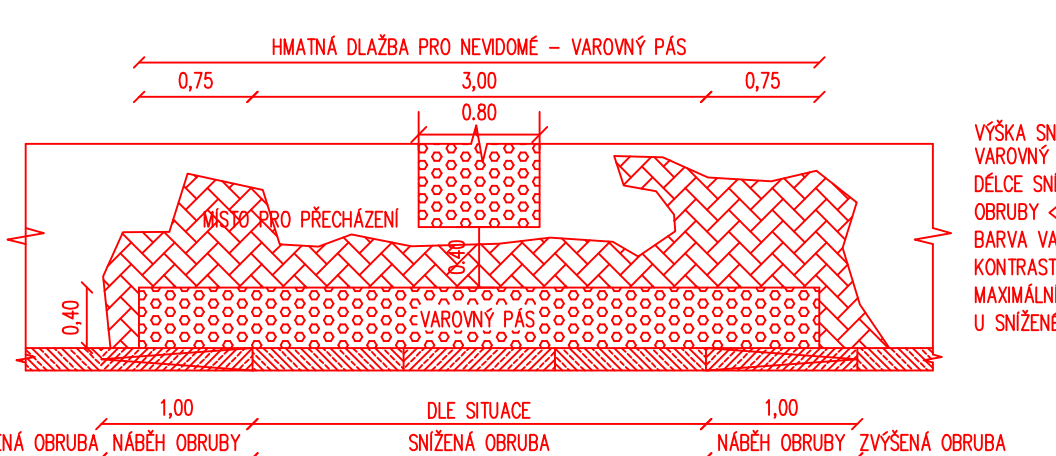
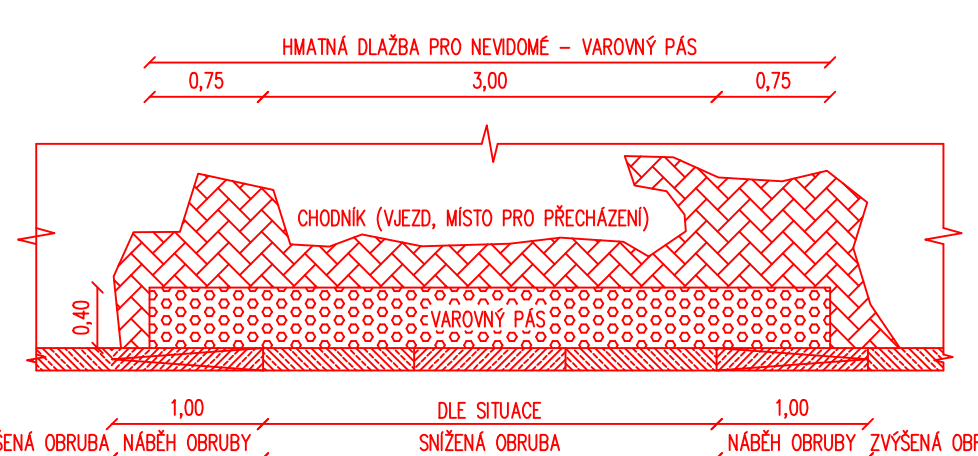
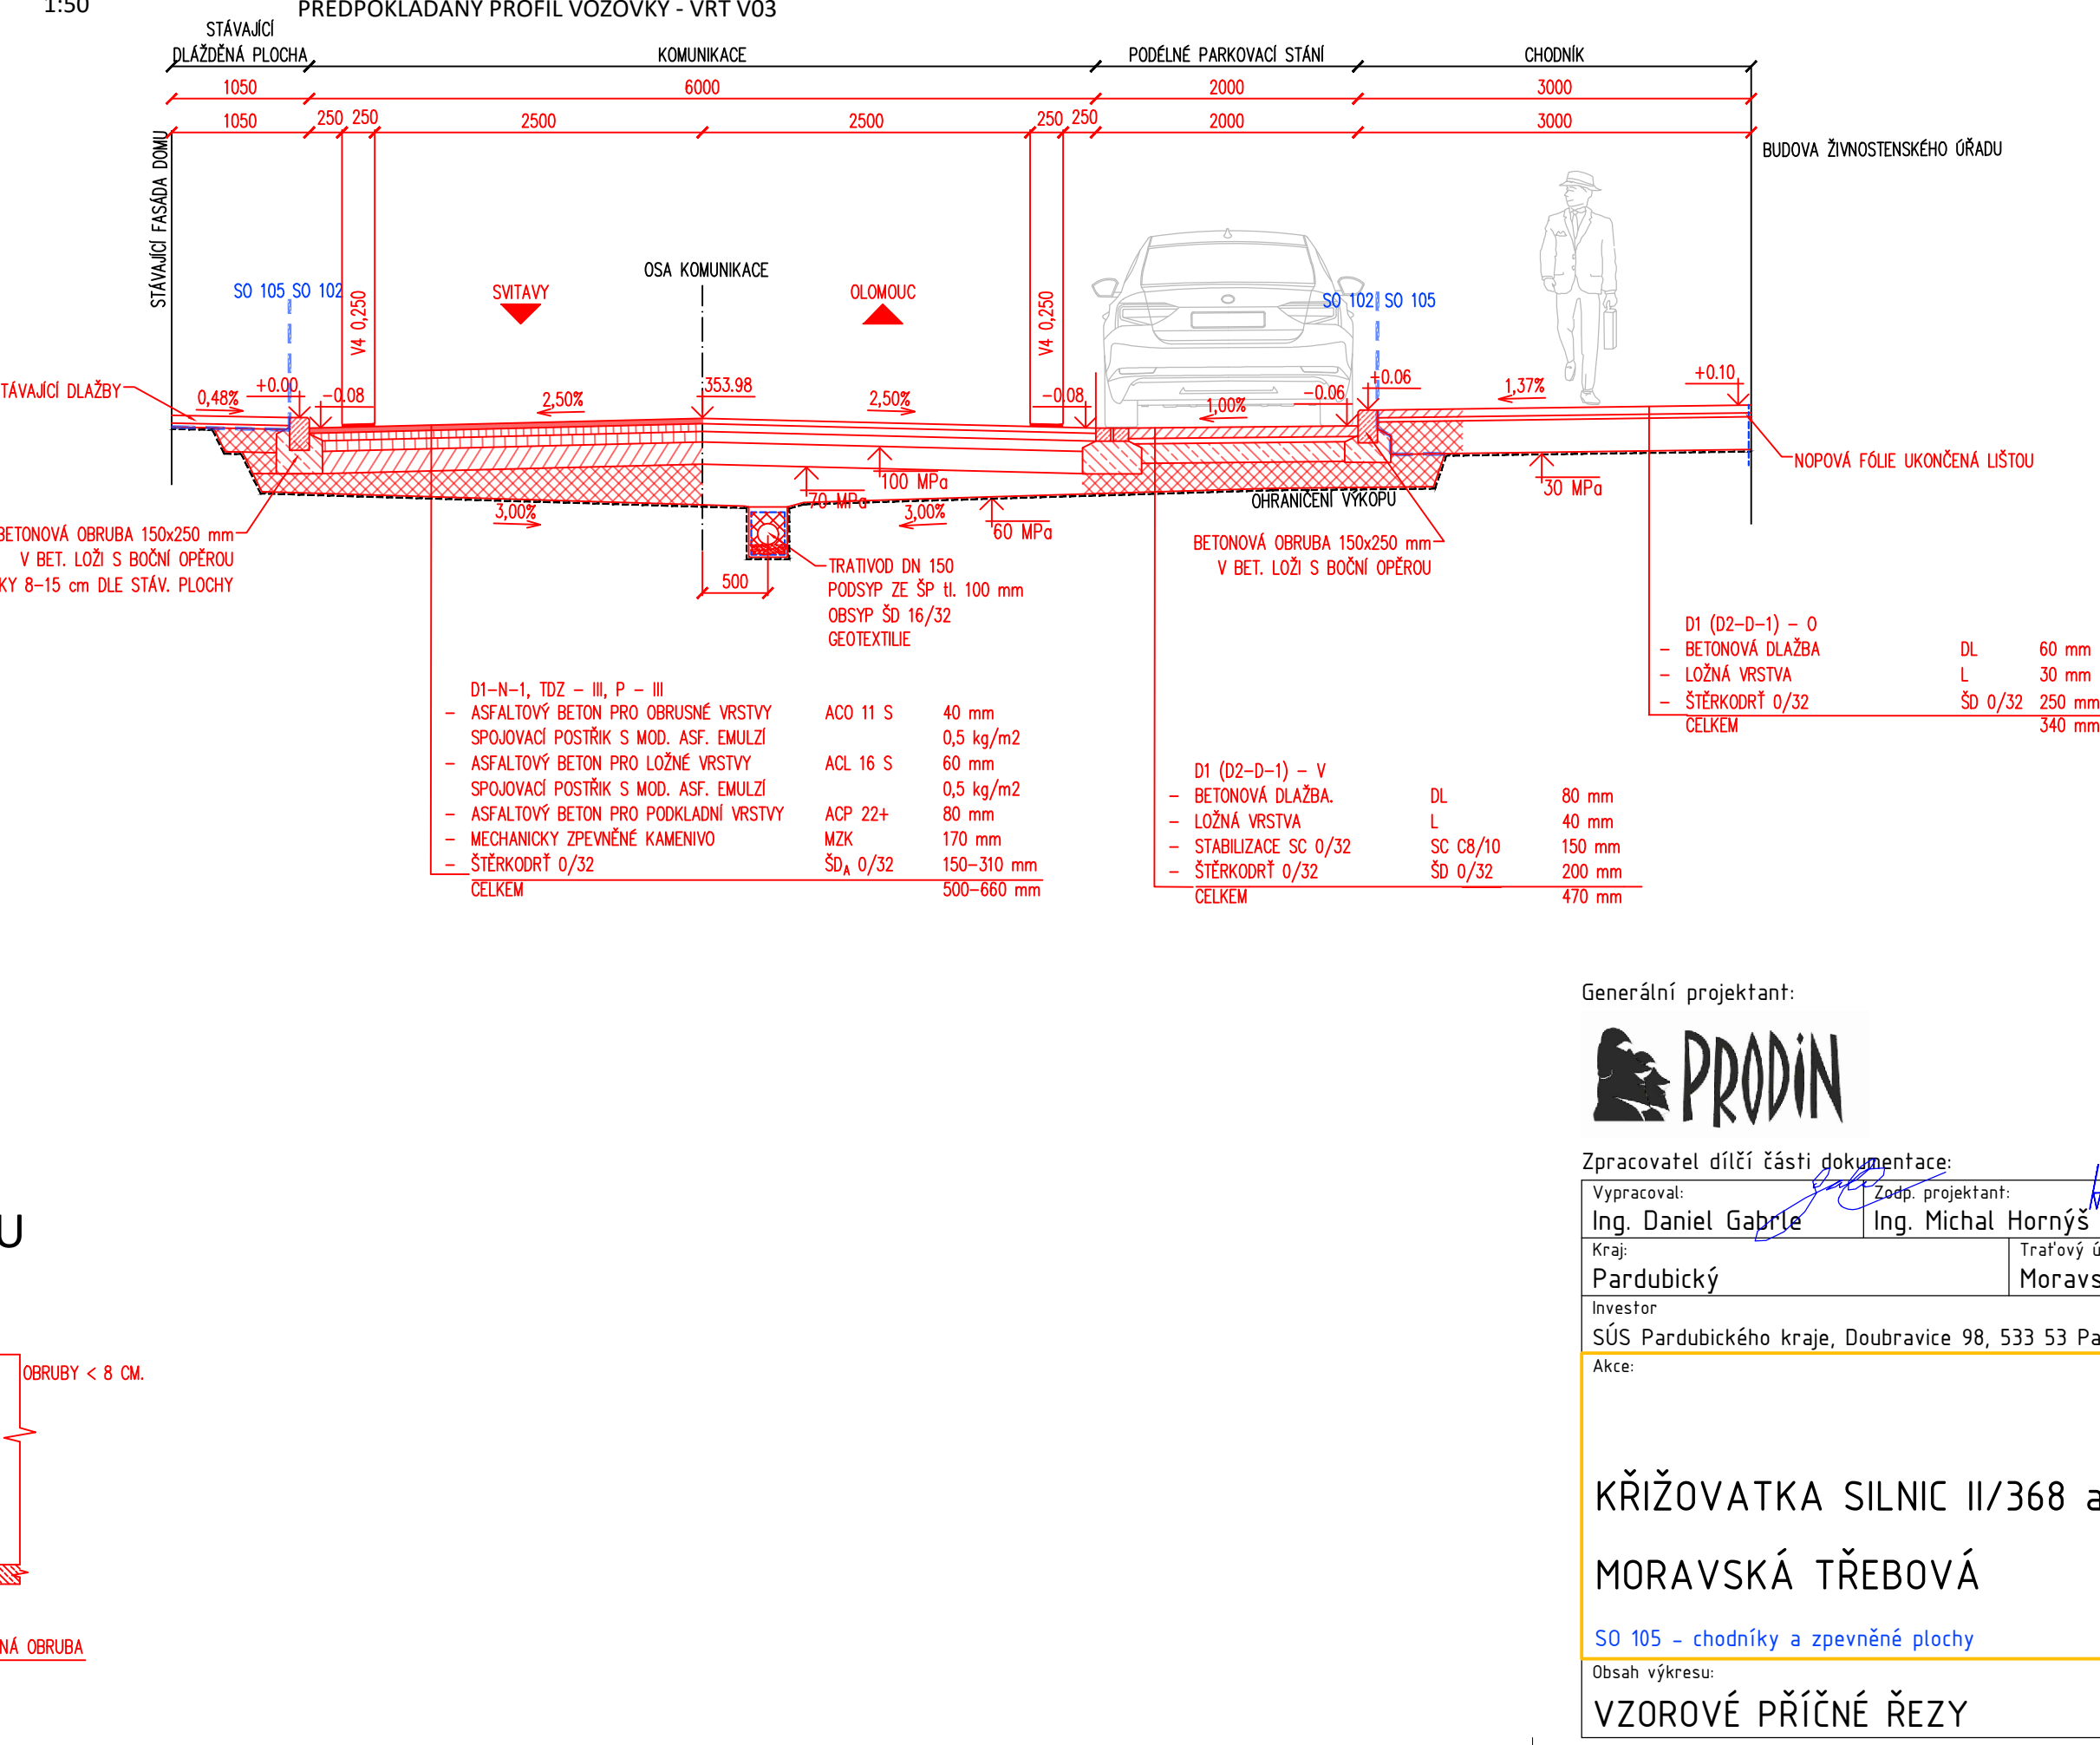
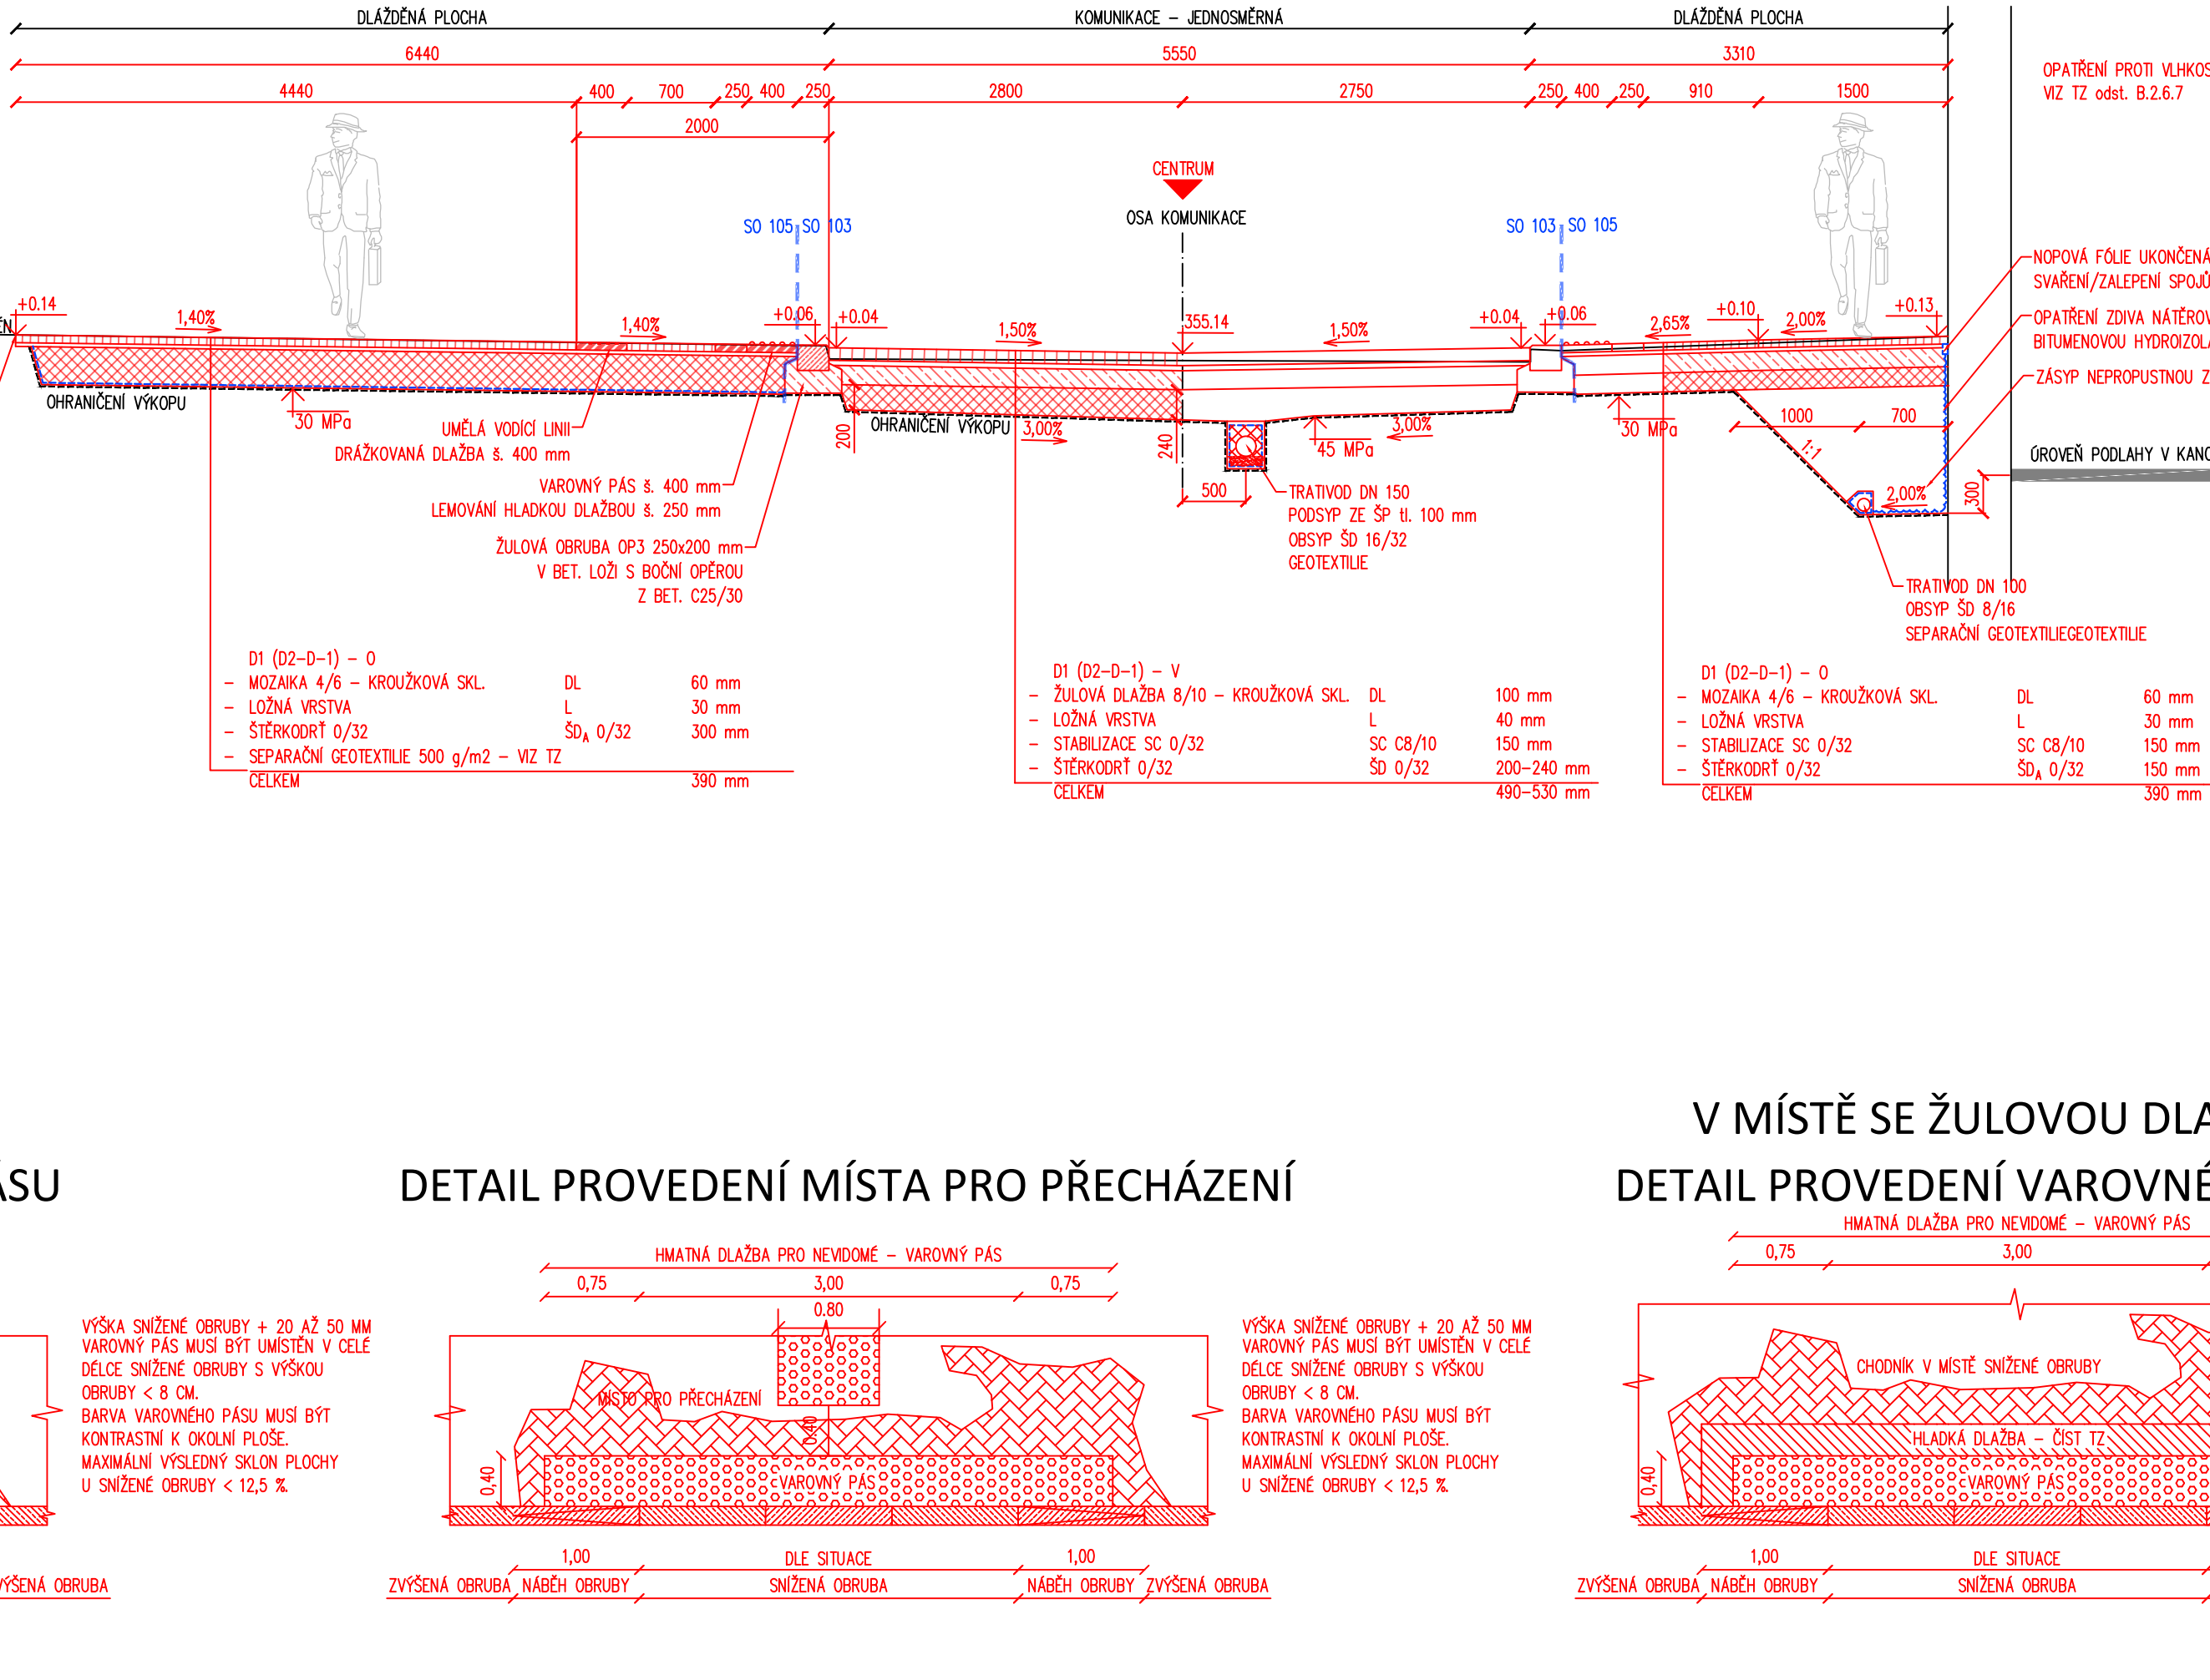
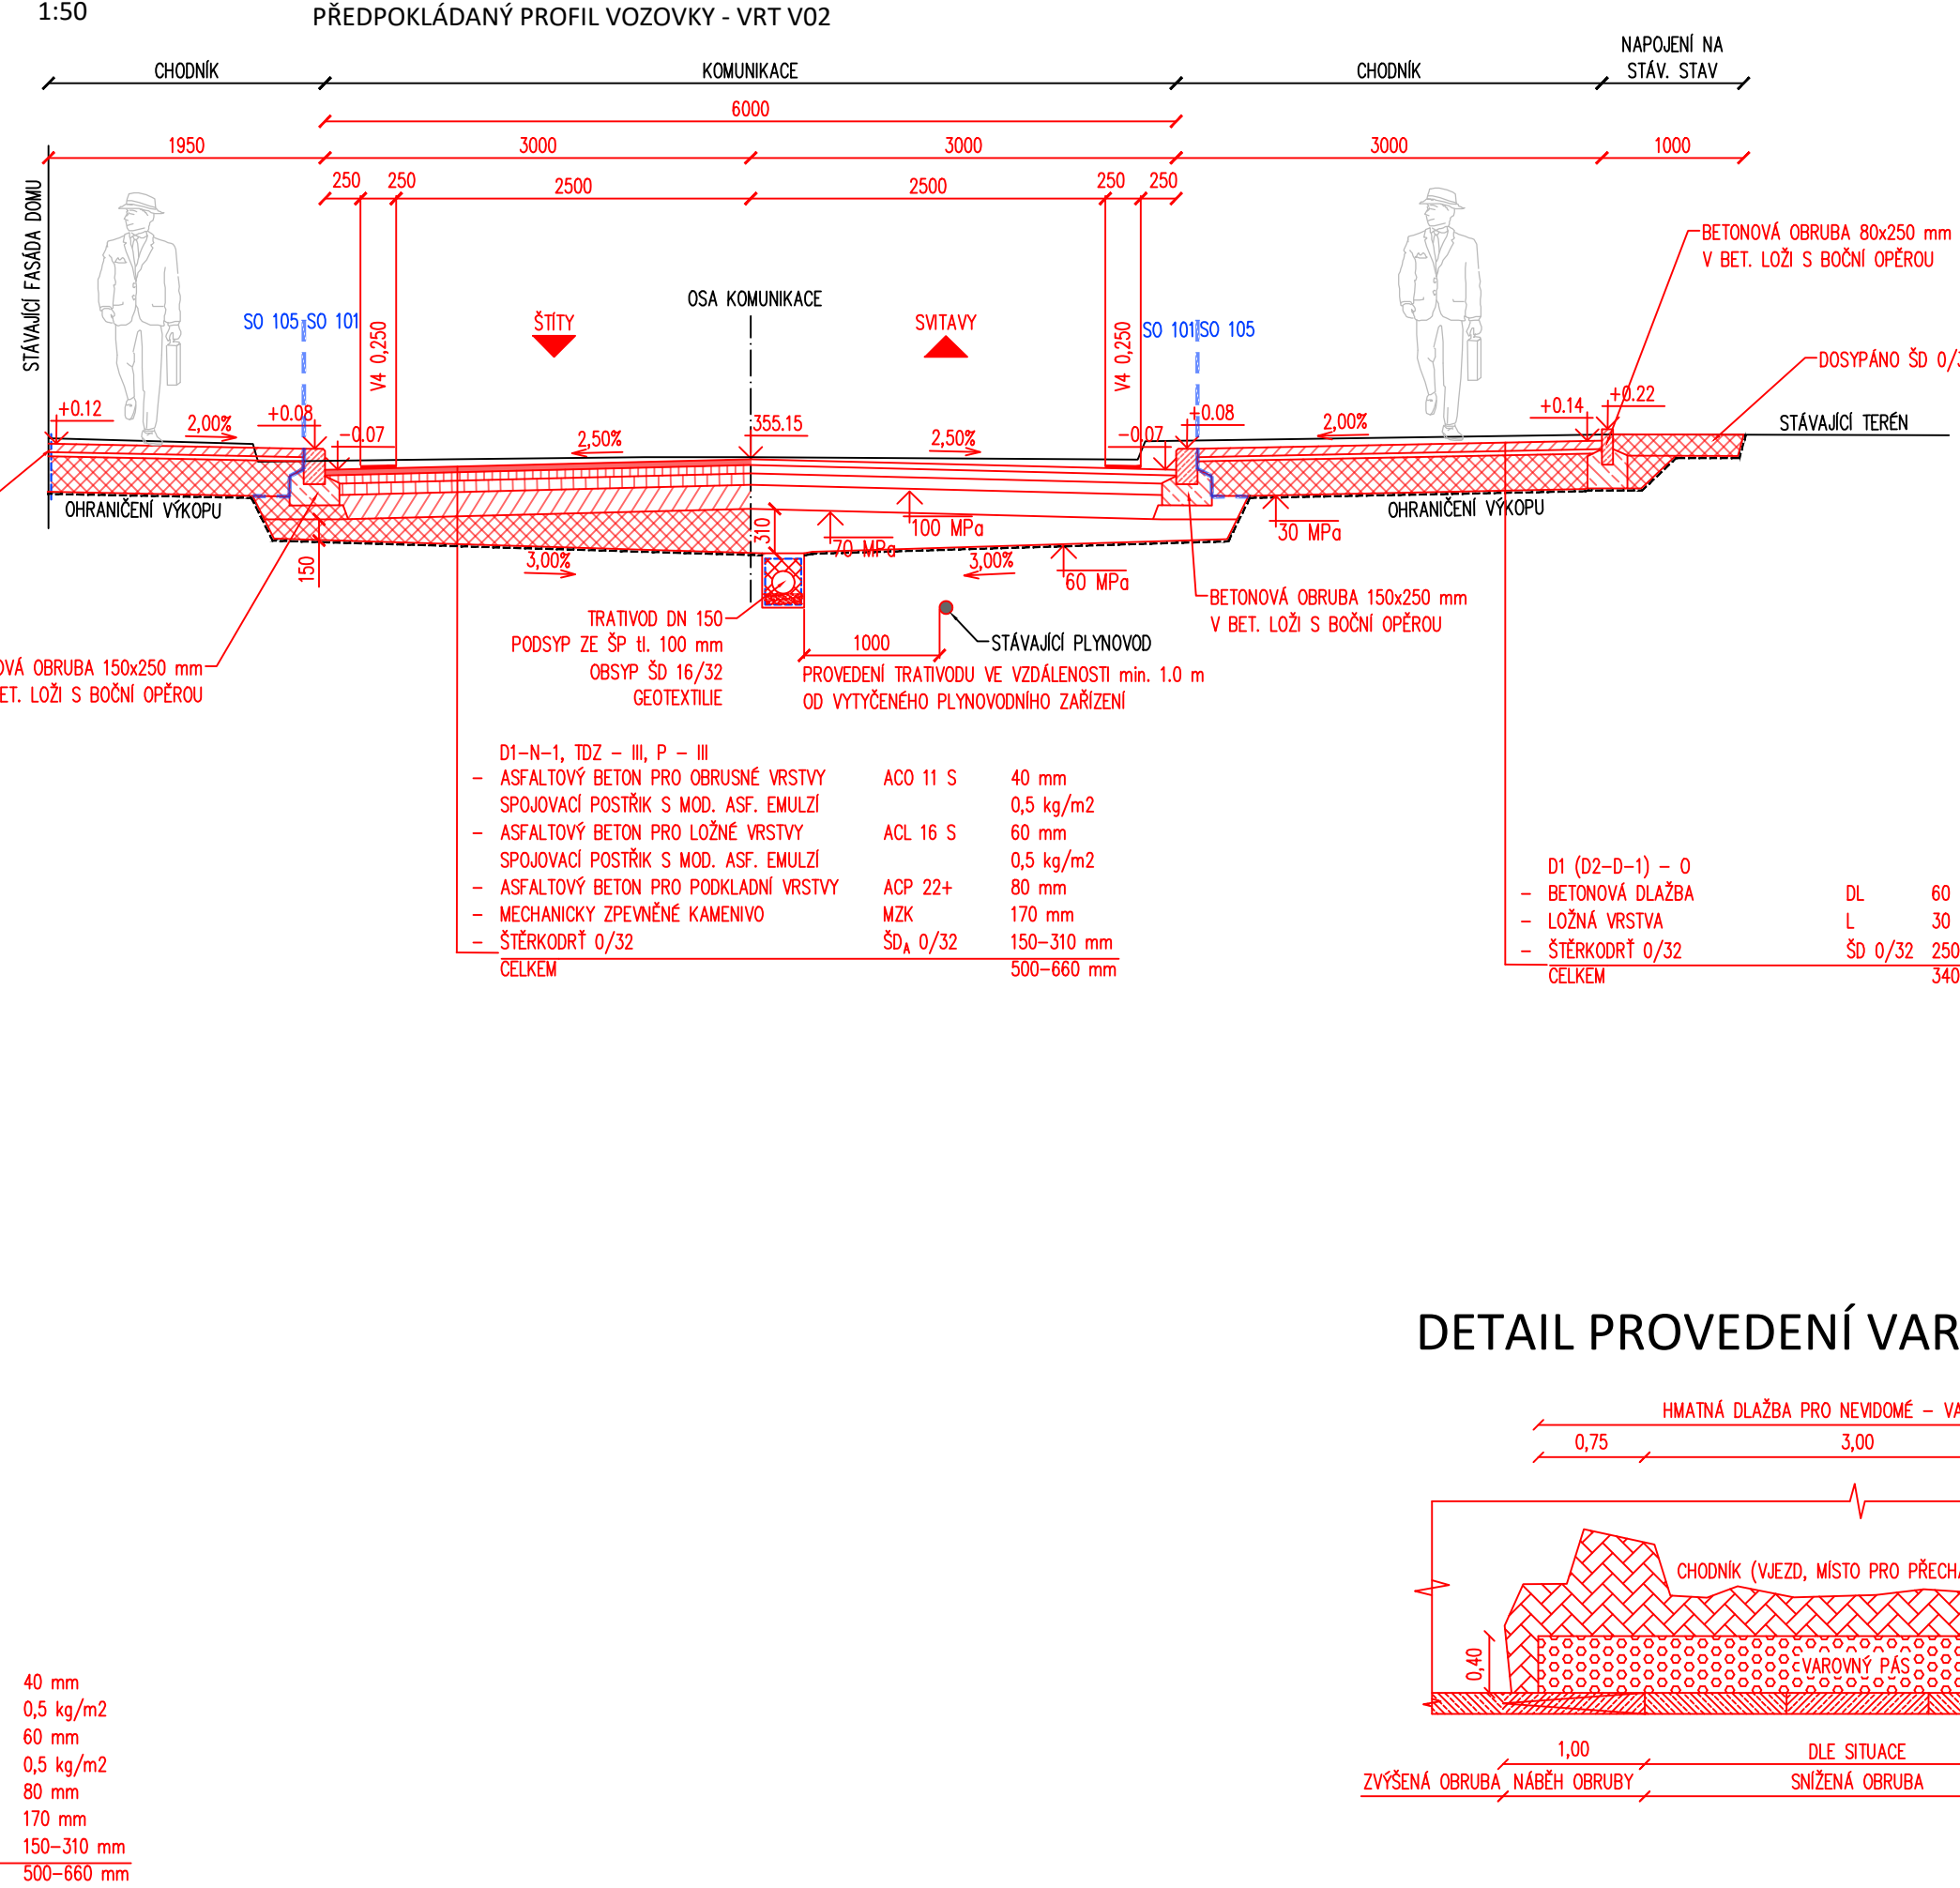
OHRANIČENÍ VÝKOPU



30 MPa

ZULOVÁ O...
V BET. LO...

DL 60 mm
L 30 mm
SD 0/32 250 mm
340 mm

- V
- Z
- A
- L
- B
- S



 PRODIN		PRODIN A.S. K VÁPENICE 2745 530 02 PARDUBICE		WWW.PRODIN.CZ OČ: CZ2529216 IČO: 2529216	
Zpracovatel dílčí části dokumentace:				Souřadnicový systém S-JTSK, Výškový systém Bp	
Vyracoval: <u>Ing. Daniel Gabrle</u>		Zaps. projektant: <u>Ing. Michal Hornýš</u>		Kontroloval: <u>Ing. Michal Hornýš</u>	
Kraj: <u>Pardubický</u>		Traťový úsek/Úbec: <u>Moravská Třebová</u>		 PRODIN	
Investor: <u>SÚS Pardubického kraje, Doubravice 98, 533 53 Pardubice</u>					
Akce:				Formát: <u>7 A4</u>	
KŘÍŽOVATKA SILNIC II/368 a III/371 MORAVSKÁ TŘEBOVÁ <u>SO 105 - chodníky a zpevněné plochy</u>				Datum: <u>06/2022</u>	
				Účel: <u>PDPS</u>	
				Č. zakázky: <u>3111-21-086</u>	
				Změna:	Č. kopie
Obsah výkresu:				Měřítko: <u>1:50</u>	
<u>VZOROVÉ PŘÍČNÉ ŘEZY</u>				Část dokumentace: <u>D.1.5</u>	
				Č. výkresu: <u>1</u>	