LEGENDA IS:

STAV

- VODOVOD
- KANALIZACE
- PLYNOVOD STL
- SDĚLOVACÍ KABEL ZAMĚŘENÝ
- SDĚLOVACÍ KABEL NEOVĚŘENÝ
- SDĚLOVACÍ KABEL NADZEMNÍ
- SILOVÉ VEDENÍ PODZEMNÍ NN do 1 kV
- SILOVÉ VEDENÍ NADZEMNÍ NN do 1 kV
- SILOVÉ VEDENÍ NADZEMNÍ VN do 35 kV
- KANALIZACE STÁVAJÍCÍ DEŠŤOVÁ DN800 předpokládaná trasa
- KANALIZACE STÁVAJÍCÍ DEŠŤOVÁ do DN400 předpokládaná trasa

LIMITY A OMEZUJÍCÍ VLIVY V ÚZEMÍ:

STAV

- VODOVOD – ochranné pásmo 1,5 m
- PLYNOVOD – ochranné pásmo 1,0 m
- SDĚLOVACÍ SÍTĚ – ochranné pásmo 0,5 m
- SILOVÉ A SDĚLOVACÍ VEDENÍ – ochranné pásmo 1–7 m

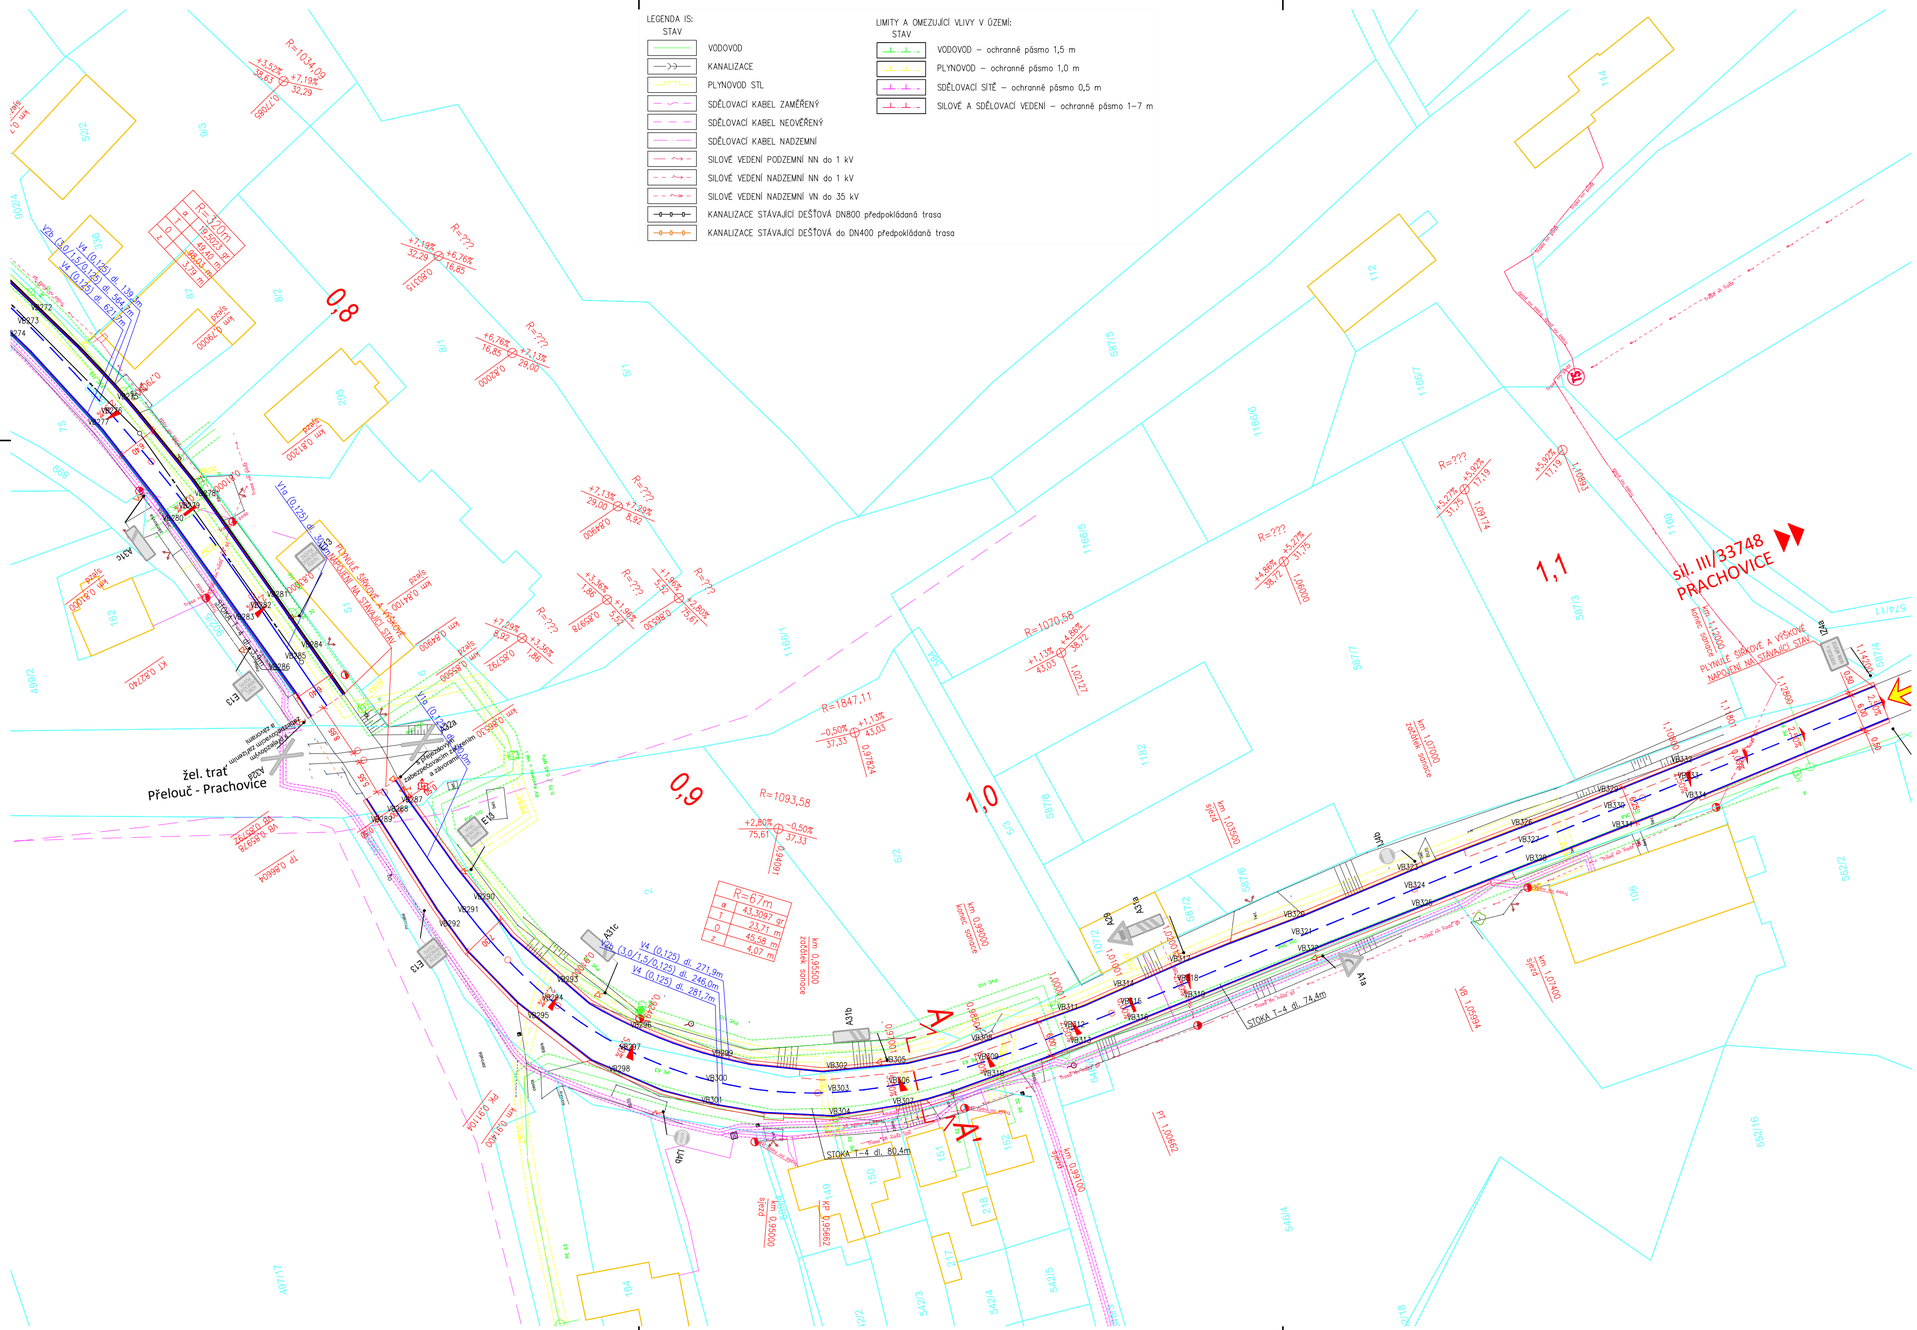
0,8
0,9
1,0
1,1
sil. III/33748 PŘACHOVICE
žel. trať Přelouč - Prachovice
STOKA T–4 dl. 74,4m
STOKA T–4 dl. 80,4m
V4 (0,125) dl. 271,9m
V4 (0,125) dl. 246,0m
V4 (0,125) dl. 281,7m
V3a (3,0/1,5/0,125) dl. 139,4m
V4 (0,125) dl. 362,7m
V3a (3,0/1,5/0,125) dl. 82,1m
V3a (0,125) dl. 108,8m
R=???
R=1847,11
R=1070,56
R=1093,58
R=103,49
R=120m
R=67m
PŘIVOLÁVACÍ SIGNÁLNÍ ZAŘÍZENÍ NA STÁVAJÍCÍ SLOUP
PŘIVOLÁVACÍ SIGNÁLNÍ ZAŘÍZENÍ NA STÁVAJÍCÍ STOŽÁR