A2 – PODÉLNÝ KORUNOU HRÁZE – ČÁST 2.
1:100

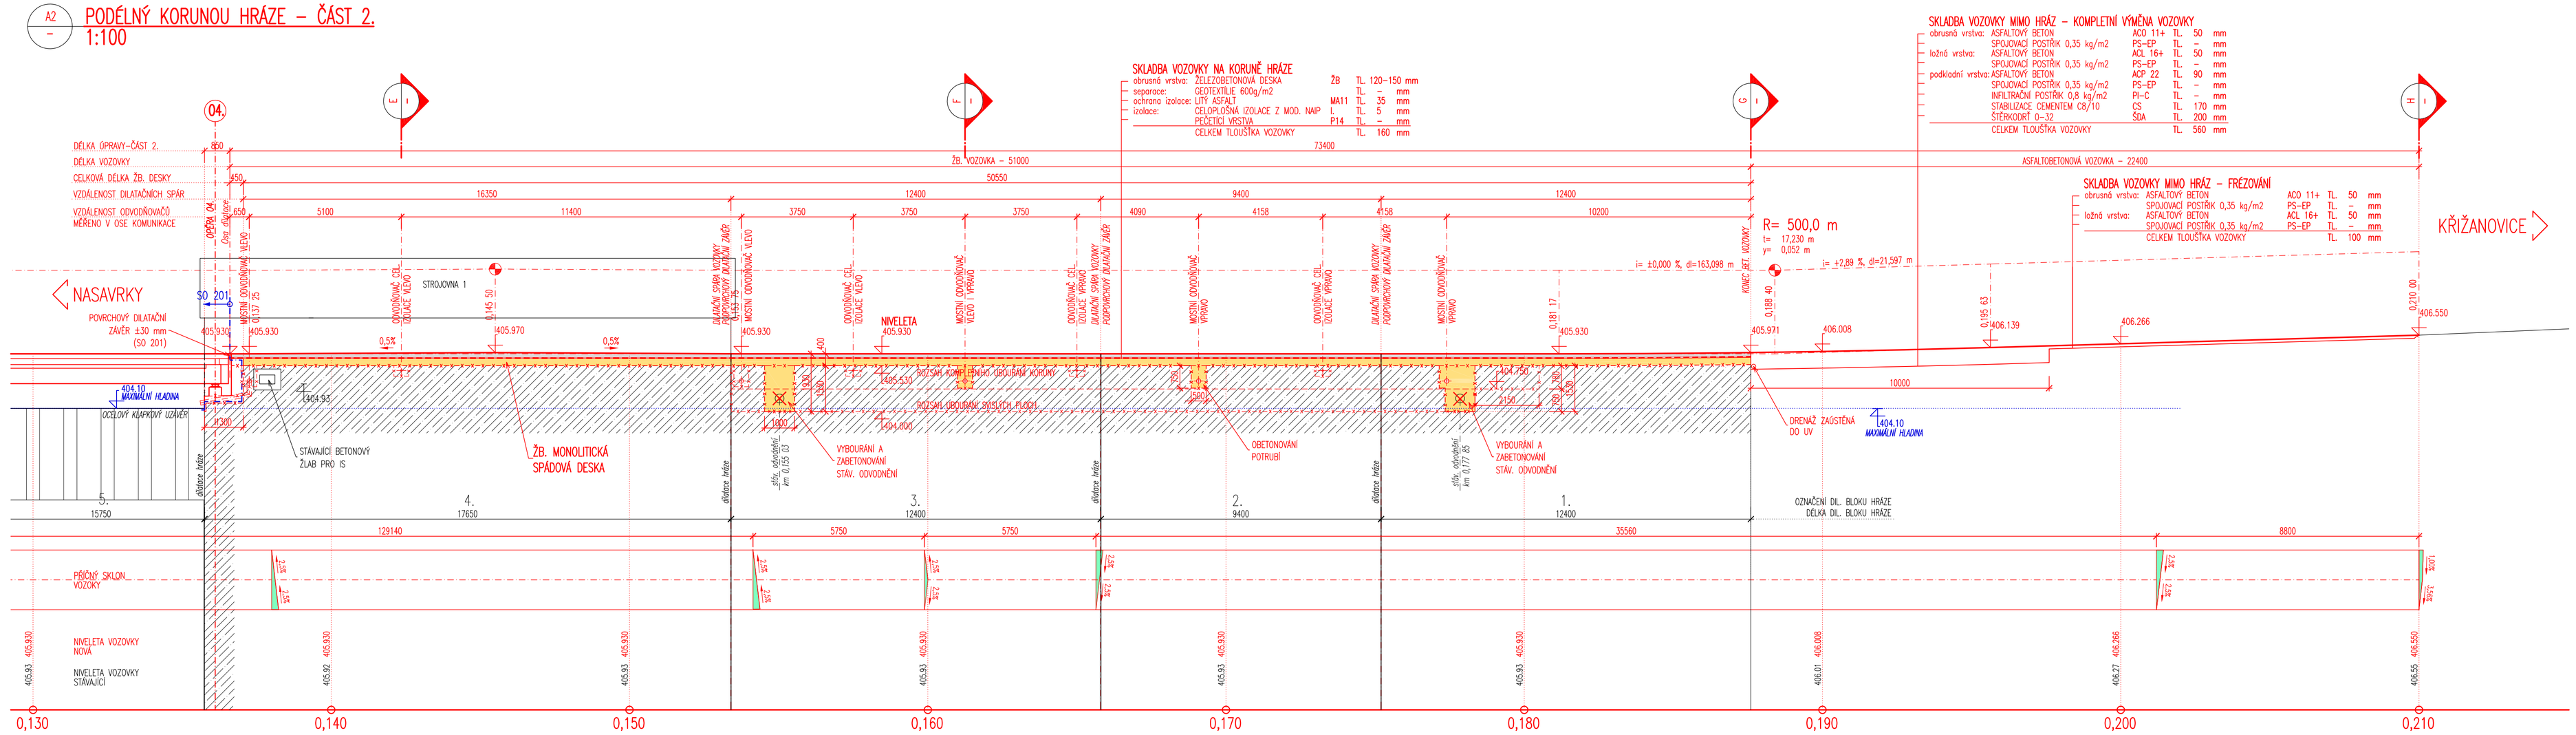

F – PŘÍČNÝ ŘEZ KORUNY HRÁZE
1:25

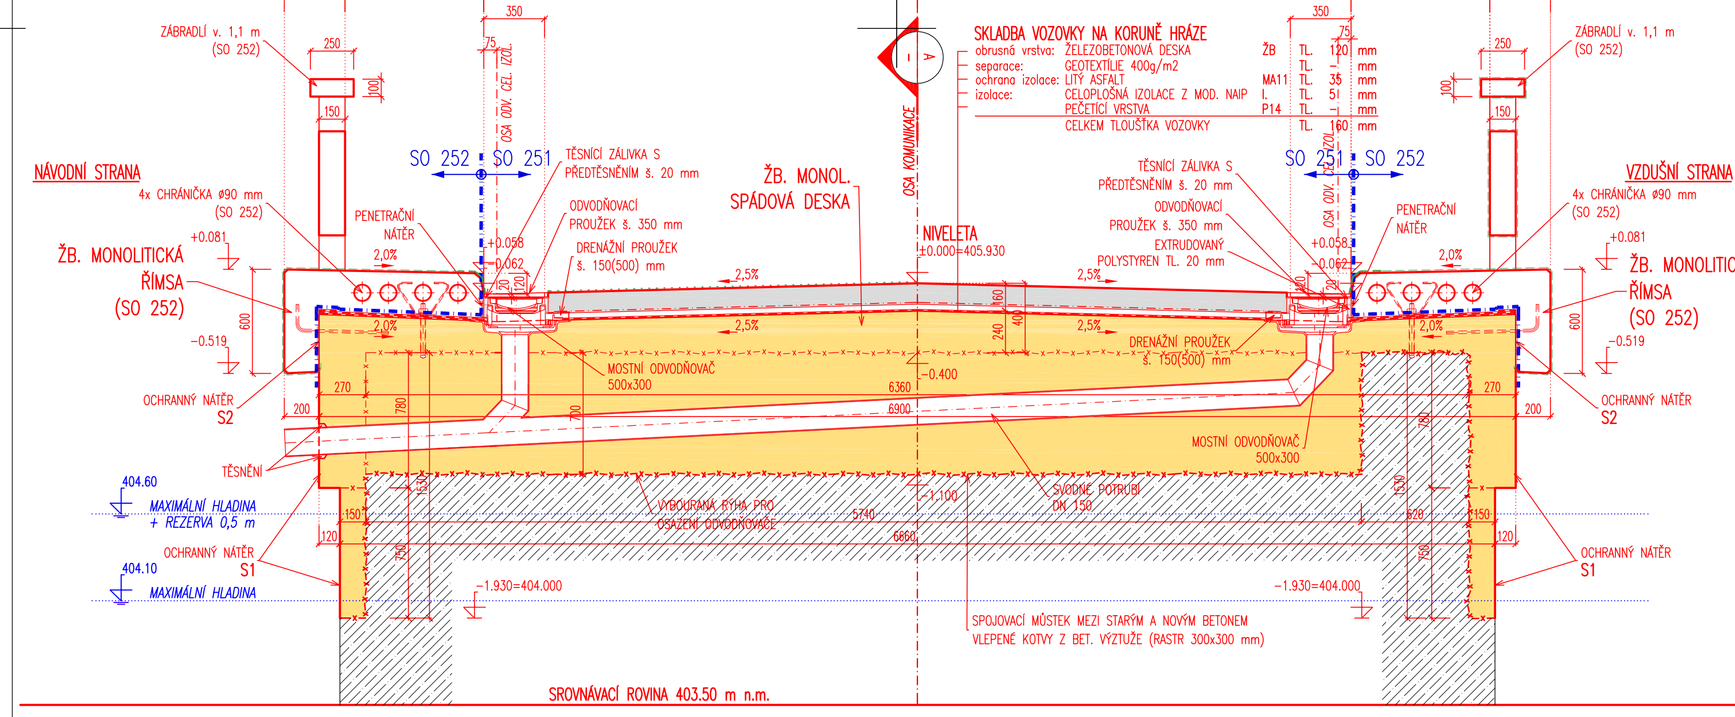

G – PŘÍČNÝ ŘEZ KORUNY HRÁZE
1:50

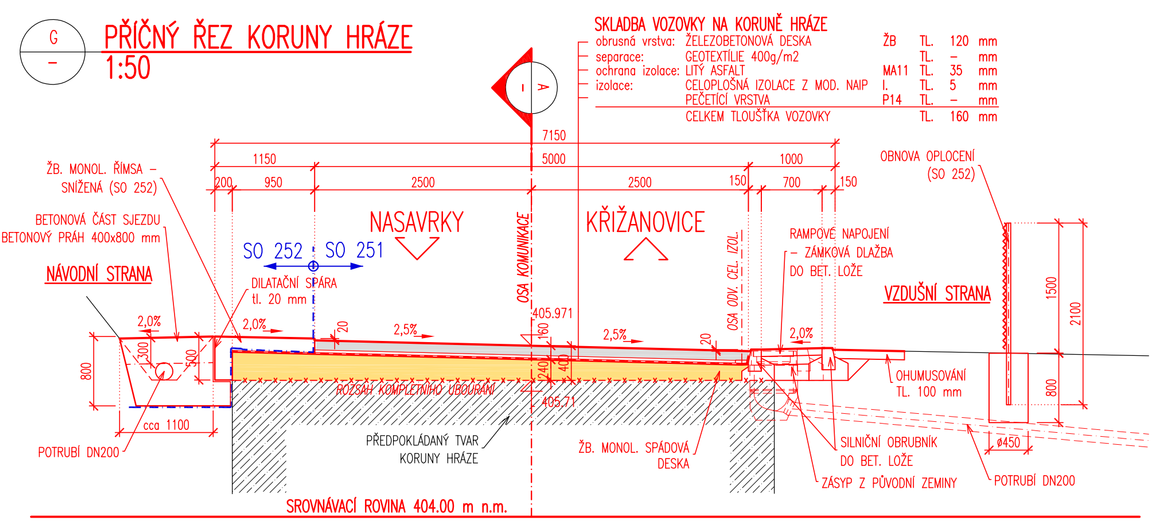

H – PŘÍČNÝ ŘEZ KOMUNIKACE
1:50

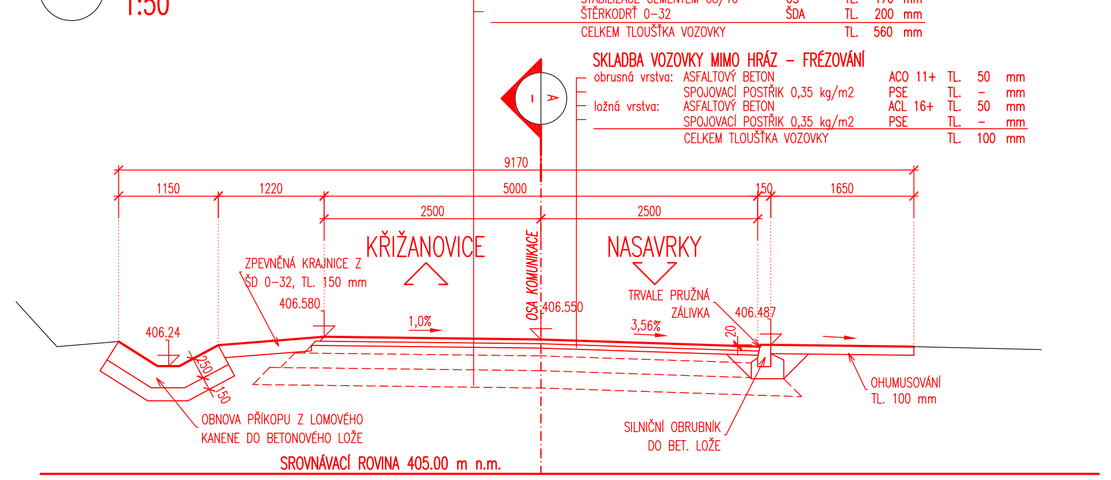

E – PŘÍČNÝ ŘEZ KORUNY HRÁZE
1:50

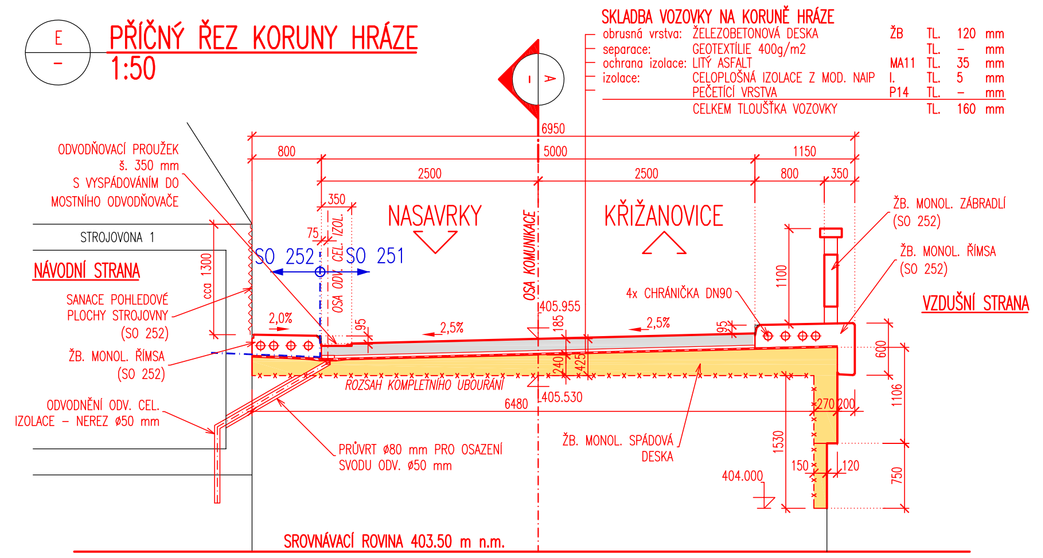

POZNÁMKY:
- VÝŠKOVÝ SYSTÉM Bpv.
- POLOHOVÝ SYSTÉM S–JTSK.
- PŘED ZAHÁJENÍM ZEMNÍCH PRACÍ JE NUTNO NECHAT VYTÝČIT VEŠKERÉ INŽENÝRSKÉ SÍTĚ A DODRŽOVAT POŽADAVKY SPRÁVCŮ UVEDENÝCH V JEDNOTLIVÝCH VYJÁDŘENÍCH.
- DETAILY BUDOU PROVEDENY DLE PLATNÝCH VL. POKUD NEJSOU ROZKRESLENY V PD.
- BETONY BUDOU PROVEDENY DLE ČSN EN 206+A1.
- BETON JE NUTNO V POČÁTEČNÍCH FÁZICH TUHNUTÍ A TVRDNUTÍ ŘÁDNĚ OŠETŘOVAT A OCHRAŇOVAT PŘED KLIMATICKÝM VLIVY.

SEZNAM STAVEBNÍCH OBJEKTŮ:
- SO 182 – DIO
- SO 201 – MOST EV. Č. 33765–2
- SO 251 – KORUNA HRÁZE – PARDUBICKÝ KRAJ
- SO 252 – KORUNA HRÁZE – POVODÍ LABE s. p.
- SO 401 – OSVĚTLENÍ KOMUNIKACE NA HRÁZI A KAMEROVÝ SYSTÉM
- SO 402 – IS NAPÁJENÁ A OVLÁDÁNÍ STROJOVEN HRÁZE
- SO 403 – IS – ČEZ OZ

MATERIÁLY

KONSTRUKČNÍ BETONY:
dle TKP 18. a dle ČSN EN 206+A1

ÚLOŽNÝ PRÁH, LOŽISKOVÉ BLOKY	C30/37	XC4, XF2, XD1 – Cl 0,40; Dmax 22 – S4
NOSNÍKY Z PŘEDPJATÉHO BETONU	C50/60	XC3, XF2, XD1 – Cl 0,20; Dmax 16 – S4
SPŘAHUJÍCÍ DESKA, PŘÍČNÍKY	C30/37	XC2, XF2, XD1 – Cl 0,40; Dmax 22 – S4
CHODNÍKY	C30/37	XC4, XF4, XD3 – Cl 0,40; Dmax 16 – S4
VOZOVKA	C30/37	XC4, XF4, XD3 – Cl 0,40; Dmax 16 – S4
ZÁBRADLÍ	SCC30/37	XC2, XF4, XD3 – SF2

NEKONSTRUKČNÍ BETONY:
dle TKP 18. a dle ČSN EN 206+A1

VÝPLŇOVÝ BETON (mimo dosah CHRL)	C16/20n	XF1 – Cl 1,0; Dmax 22 – S2
PODKLADNÍ BETON (v dosahu CHRL)	C25/30n	XF3 – Cl 1,0; Dmax 22 – S2
PODKLADNÍ BETON (pro základy, př. desky)	C 8/10	X0

VÝZTUŽ:
označení dle ČSN EN 10080, EN 10138

BETONÁŘSKÁ VÝZTUŽ	B 500B
PŘEDPÍNACÍ VÝZTUŽ (LANA)	Y1860S7–15.7

SO 251
DSP+PDPS

SOUŘADNICOVÝ SYSTÉM: S–JTSK
VÝŠKOVÝ SYSTÉM: Bpv

KRESLIL:	KOLEKTIV	
ZPRACOVAL:	ING. TOMÁŠ BAJER	
TECHNICKÁ KONTROLA:	ING. JAN BURSA	
ZODPOVĚDNÝ PROJEKTANT:	ING. JAN BURSA	
HLAVNÍ PROJEKTANT:	ING. JAN BURSA	
KRAJ: PARDUBICKÝ	OKRES: CHRUDIM	OBEC: KŘIŽANOVICE, ČESKÉ LHOTICE

INVESTOR: SPRÁVA A ÚDRŽBA SILNIC PARDUBICKÉHO KRAJE, DOUBRAVICE 98, 533 53 PARDUBICE

AKCE: MOST EV. Č. 33765–2 KŘIŽANOVICE VD

OBJEKT: SO 251 – KORUNA HRÁZE – PARDUBICKÝ KRAJ

OBSAH: PODÉLNÝ A PŘÍČNÉ ŘEZY – ČÁST 2.

MDS PROJEKT
FÖRSTEROVA Č.P. 175, 566 01 VYSOKÉ MÝTO
EMAIL: MDSMMO@PROJEKT.CZ

STUPEŇ:	DSP+PDPS
ZAK.ČÍSLO:	2015–19–3
ARCHIVNÍ ČÍSLO:	2015
DATUM:	03/2020
FORMÁT:	10x4
MĚŘÍTKO:	1 : 25; 50; 100
ČÍSLO SOUPRAVY:	ČÍSLO PŘÍLOHY: D.3.3.2.