


VZOROVÝ PŘÍČNÝ ŘEZ "A-A", M 1:50

km 0,104 00 – ŘEZ ZÁLIVEM AUTOBUSOVÉ ZASTÁVKY

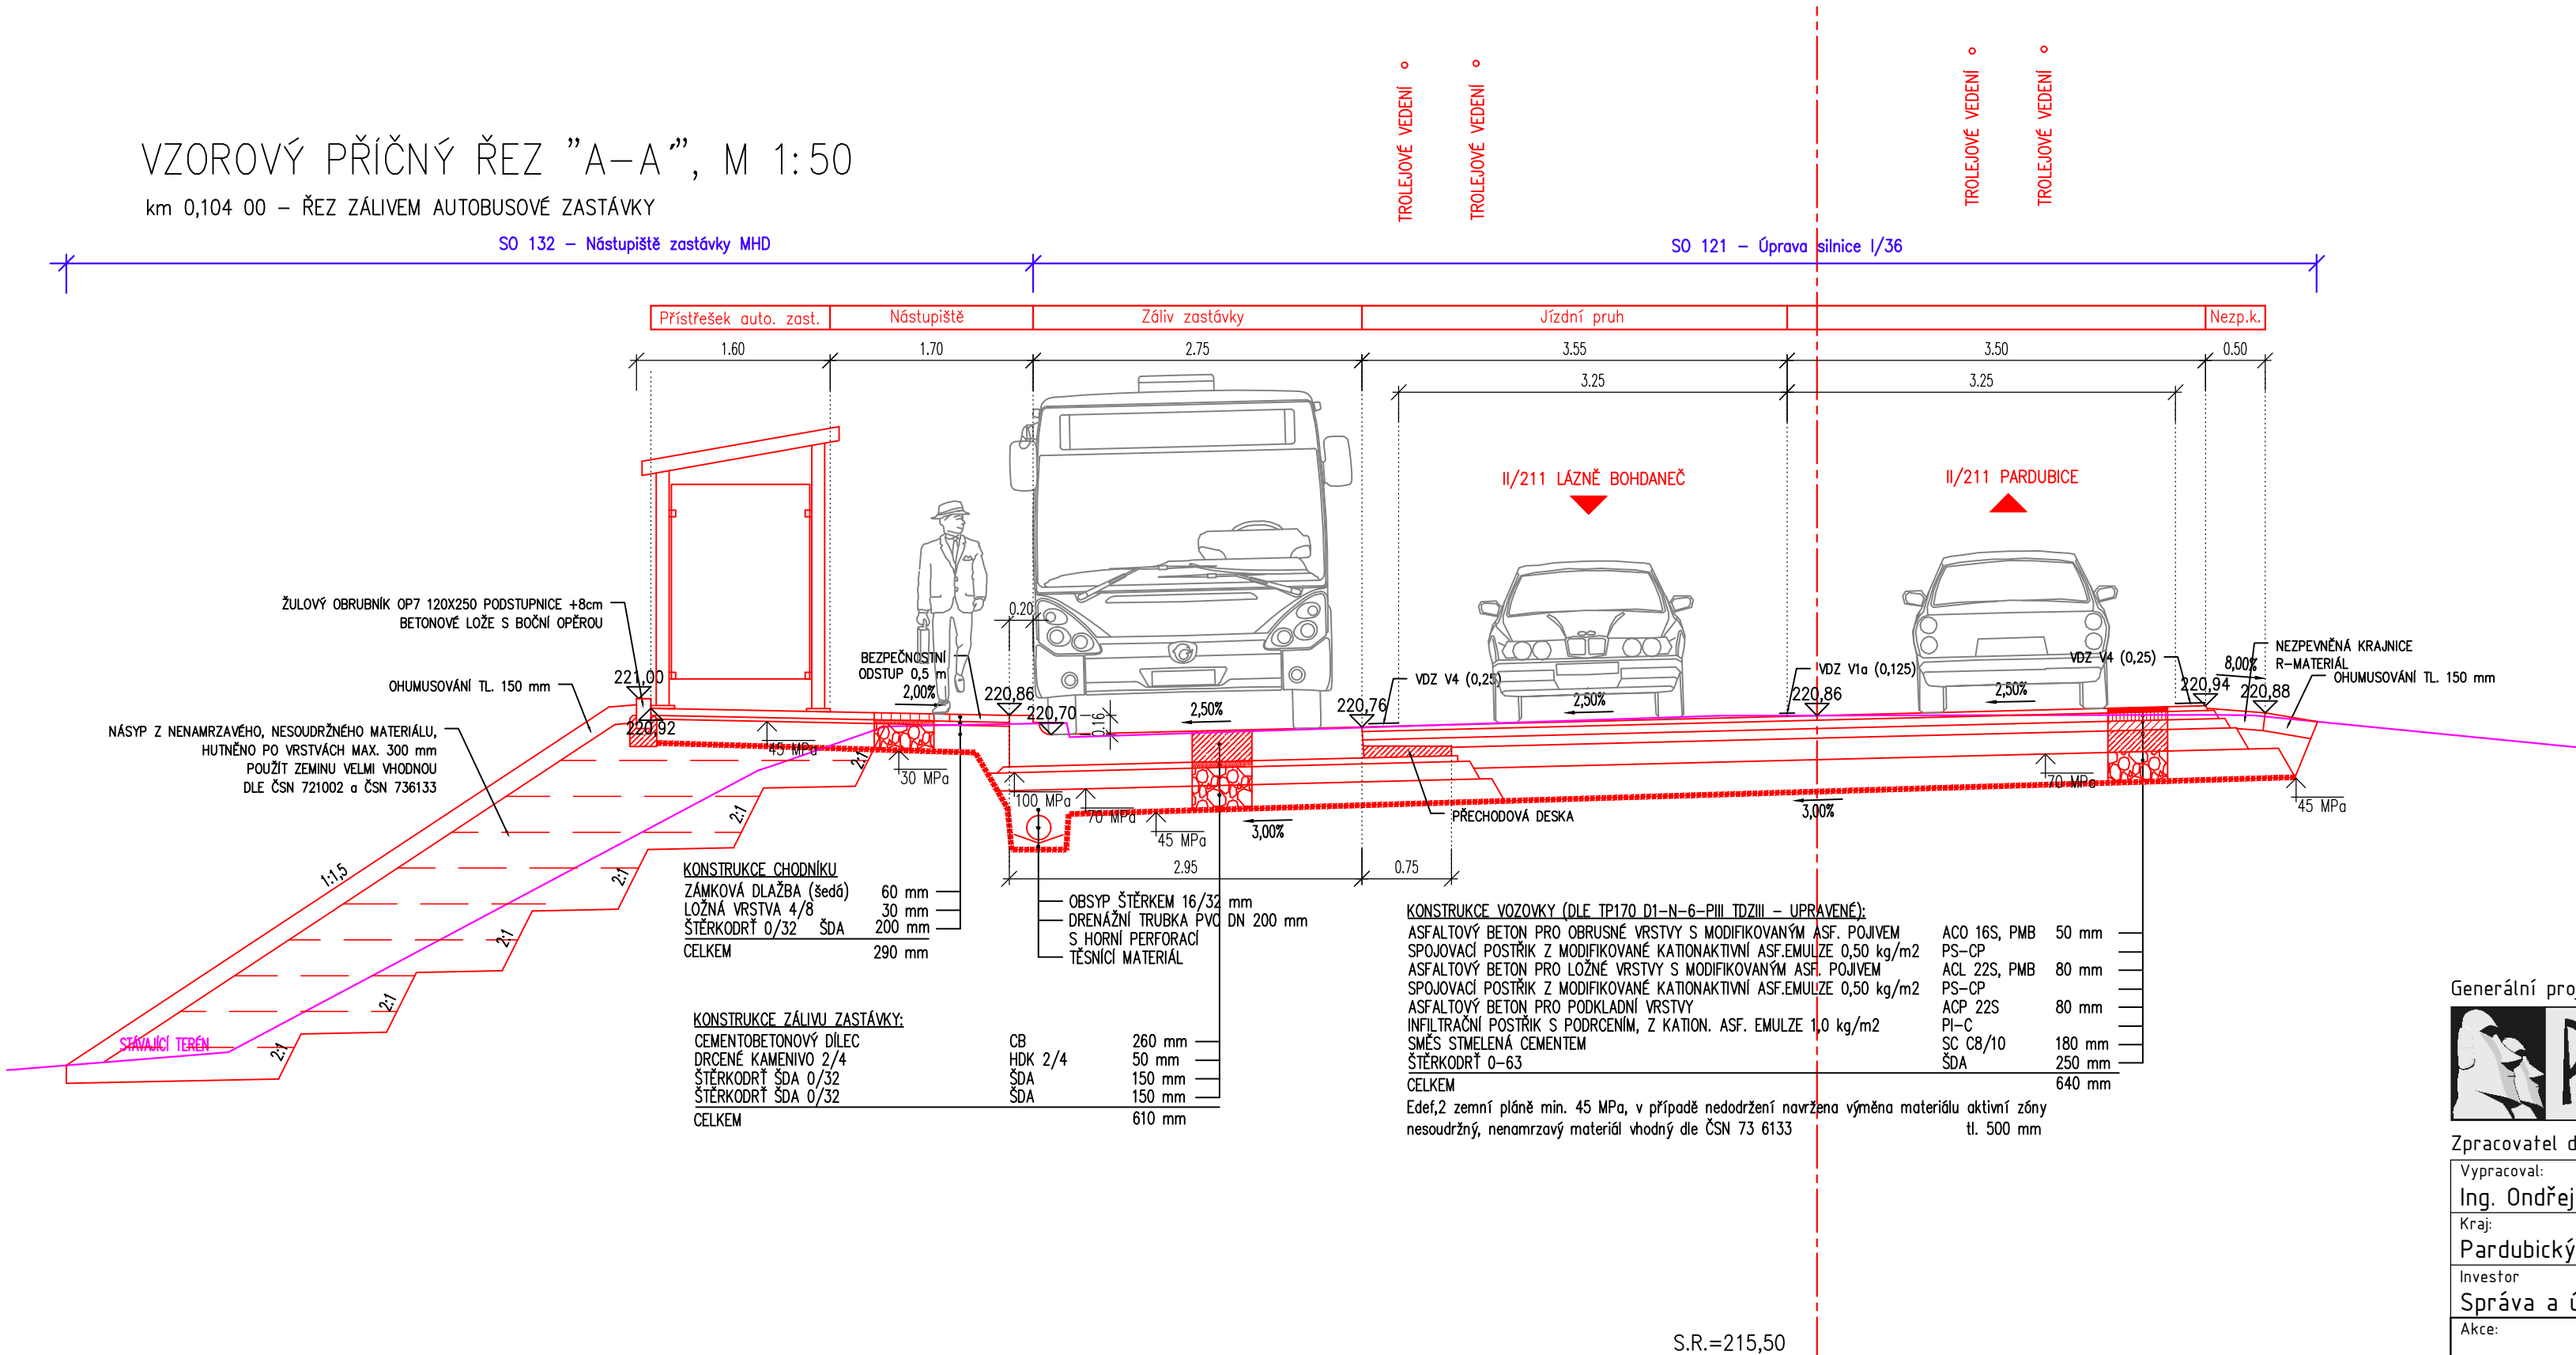

S.R.=215,50

Generální projektant:



PRODIN A.S.
K VÁPENEC 2745
530 02 PARDUBICE

WWW.PRODIN.CZ
DIČ: CZ25292161
IČO: 25292161

Zpracovatel dílčí části dokumentace:

Vypracoval:
Ing. Ondřej Ťupa

Zodp. projektant:
Ing. Michal Hornýš

Kontroloval:
Ing. Michal Hornýš

Kraj:
Pardubický

Traťový úsek/Obec:
Rybitví

Investor
Správa a údržba silnic Pardubického kraje

Akce:

Souřadnicový systém S-JTSK, Výškový systém BpV



II/211 OKRUŽNÍ KŘÍŽOVATKA RYBITVÍ

SO 121 – ÚPRAVA SILNICE I/36

Obsah výkresu:
VZOROVÉ PŘÍČNÉ ŘEZY

Formát:	3 A4
Datum	01/2023
Stupeň PD:	DÚR+DSP
Č. zakázky	3111-21-156
Změna	Č. kopie
Měřítko	1:50
Část dokumentace	Č. výkresu
D.1.2	2.4