



PŘEHLEDNÝ PODÉLNÝ PROFIL M 1:200

SO 121 - ÚPRAVA SILNICE I/36

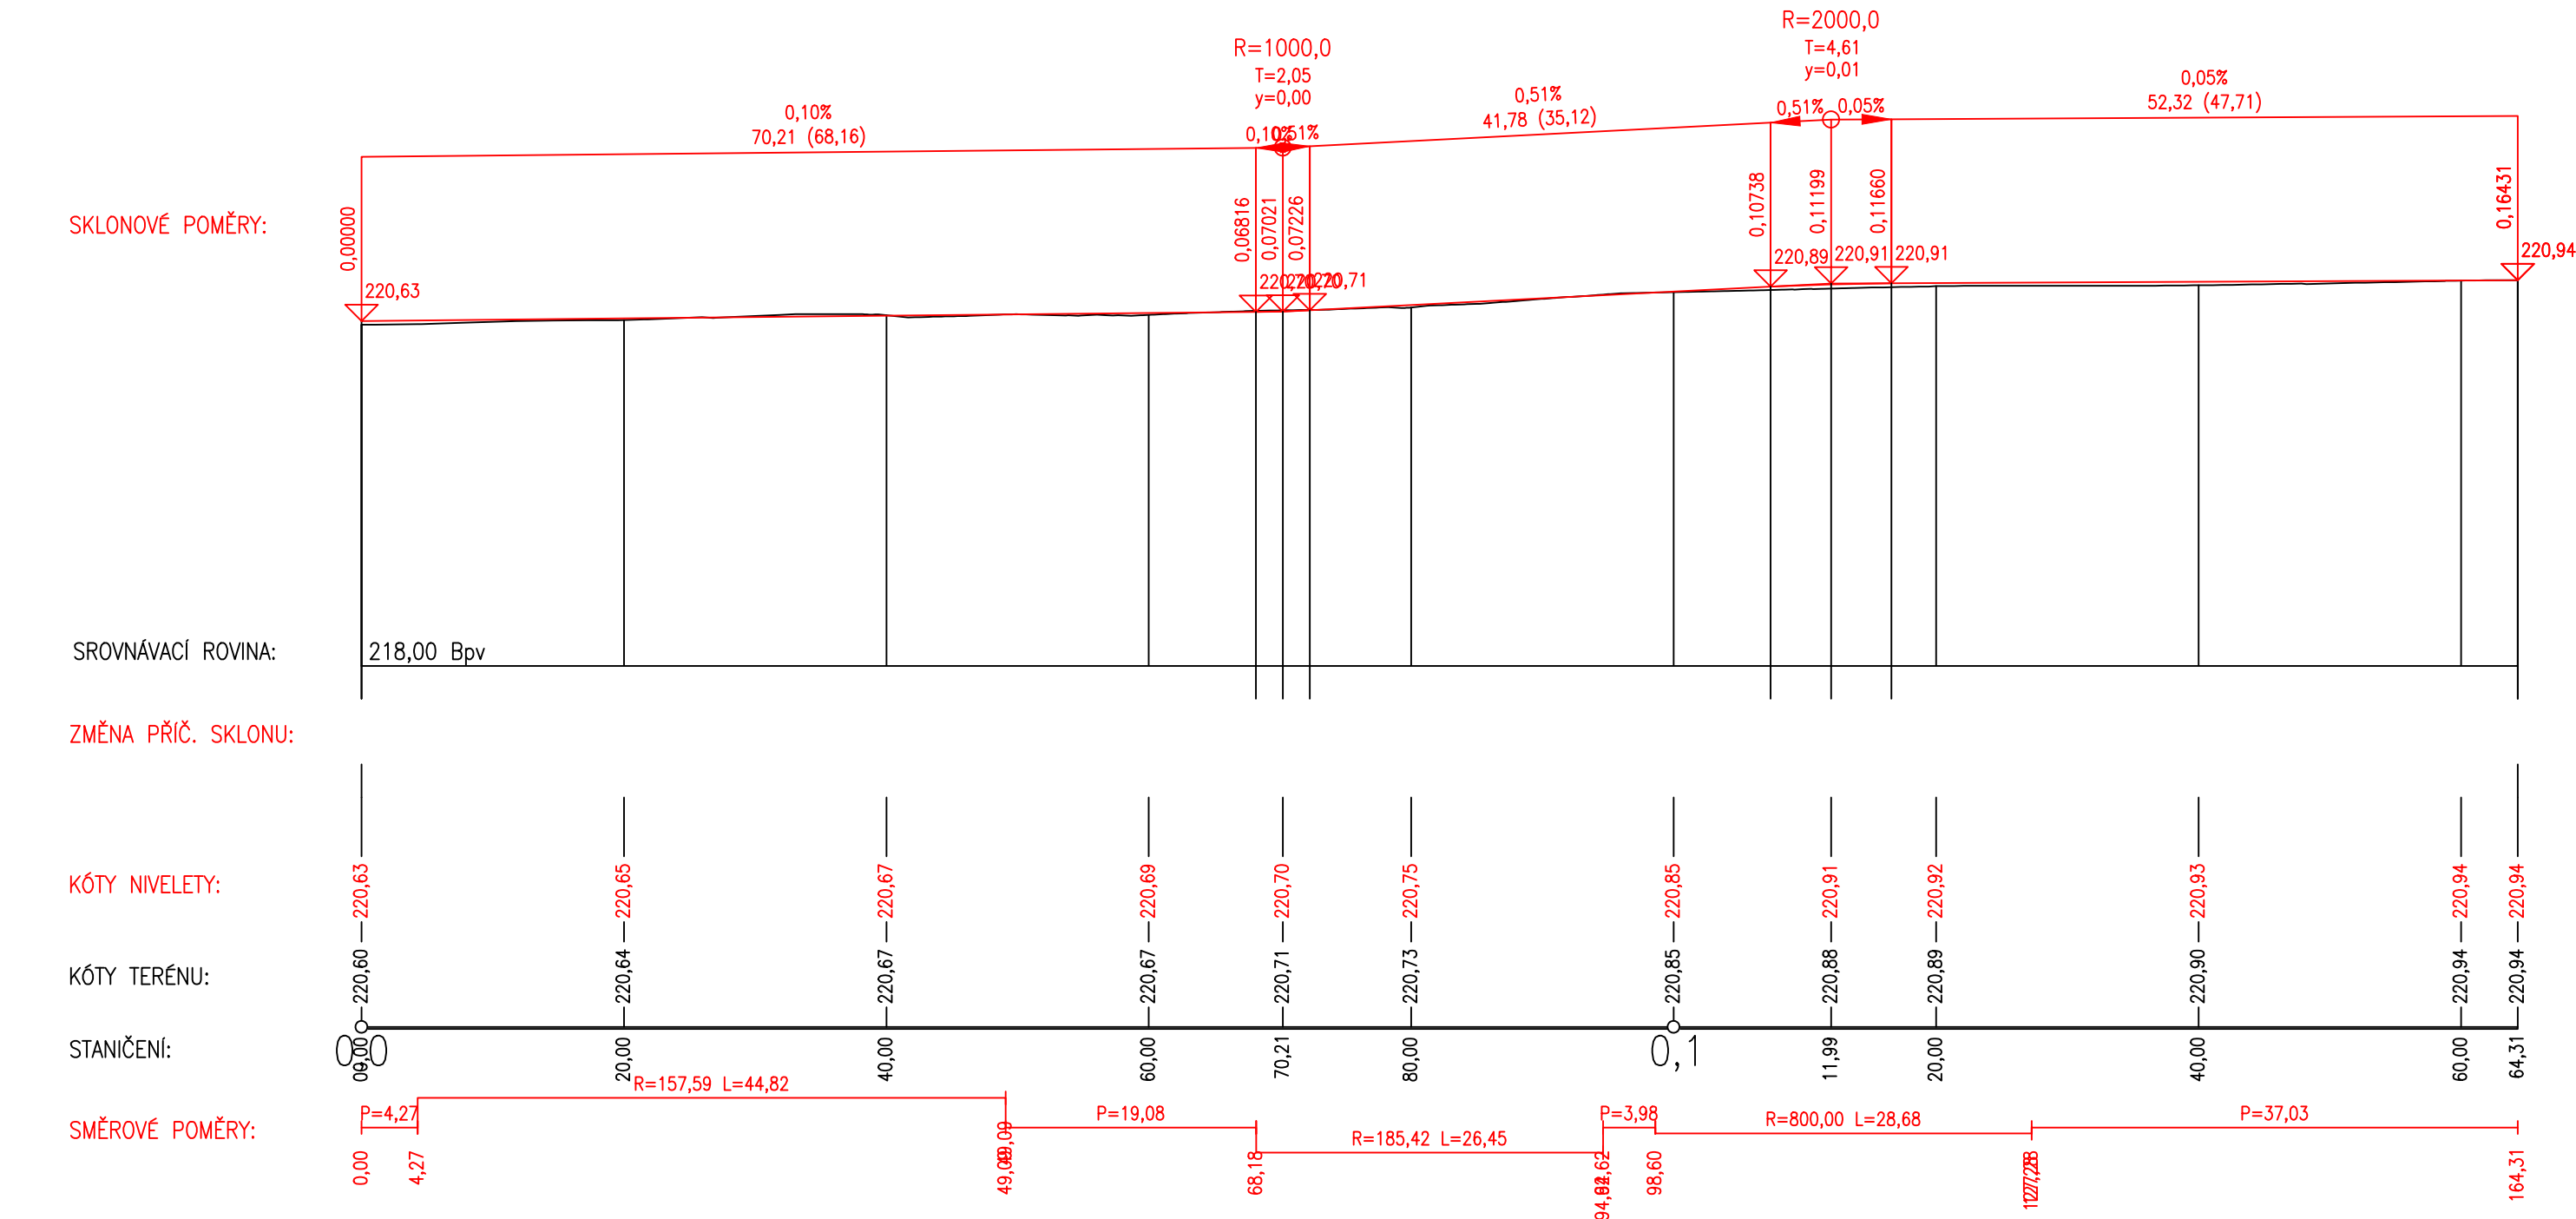

Generální projektant:



**PRODIN A.S.**  
K VÁPENEC 2745  
530 02 PARDUBICE

**WWW.PRODIN.CZ**  
DIČ: CZ25292161  
IČO: 25292161

Zpracovatel dílčí části dokumentace:

Ing. Ondřej Ťupa

Kraj: Pardubický

Investor: Správa a údržba silnic Pardubického kraje

Akce:

Souřadnicový systém S-JTSK, Výškový systém Bpv

Zodp. projektant: Ing. Michal Hornýš

Kontroloval: Ing. Michal Hornýš

Traťový úsek/Obec: Rybitví

Formát: 3 A4

Datum: 01/2023

Stupeň PD: DÚR+DSP

Č. zakázky: 3111-21-156

Změna

Měřítka: 1:500/50

Č. kopie

Č. výkresu: 2.3

II/211 OKRUŽNÍ KŘÍŽOVATKA RYBITVÍ

SO 121 - ÚPRAVA SILNICE I/36

PŘEHLEDNÝ PODÉLNÝ PROFIL